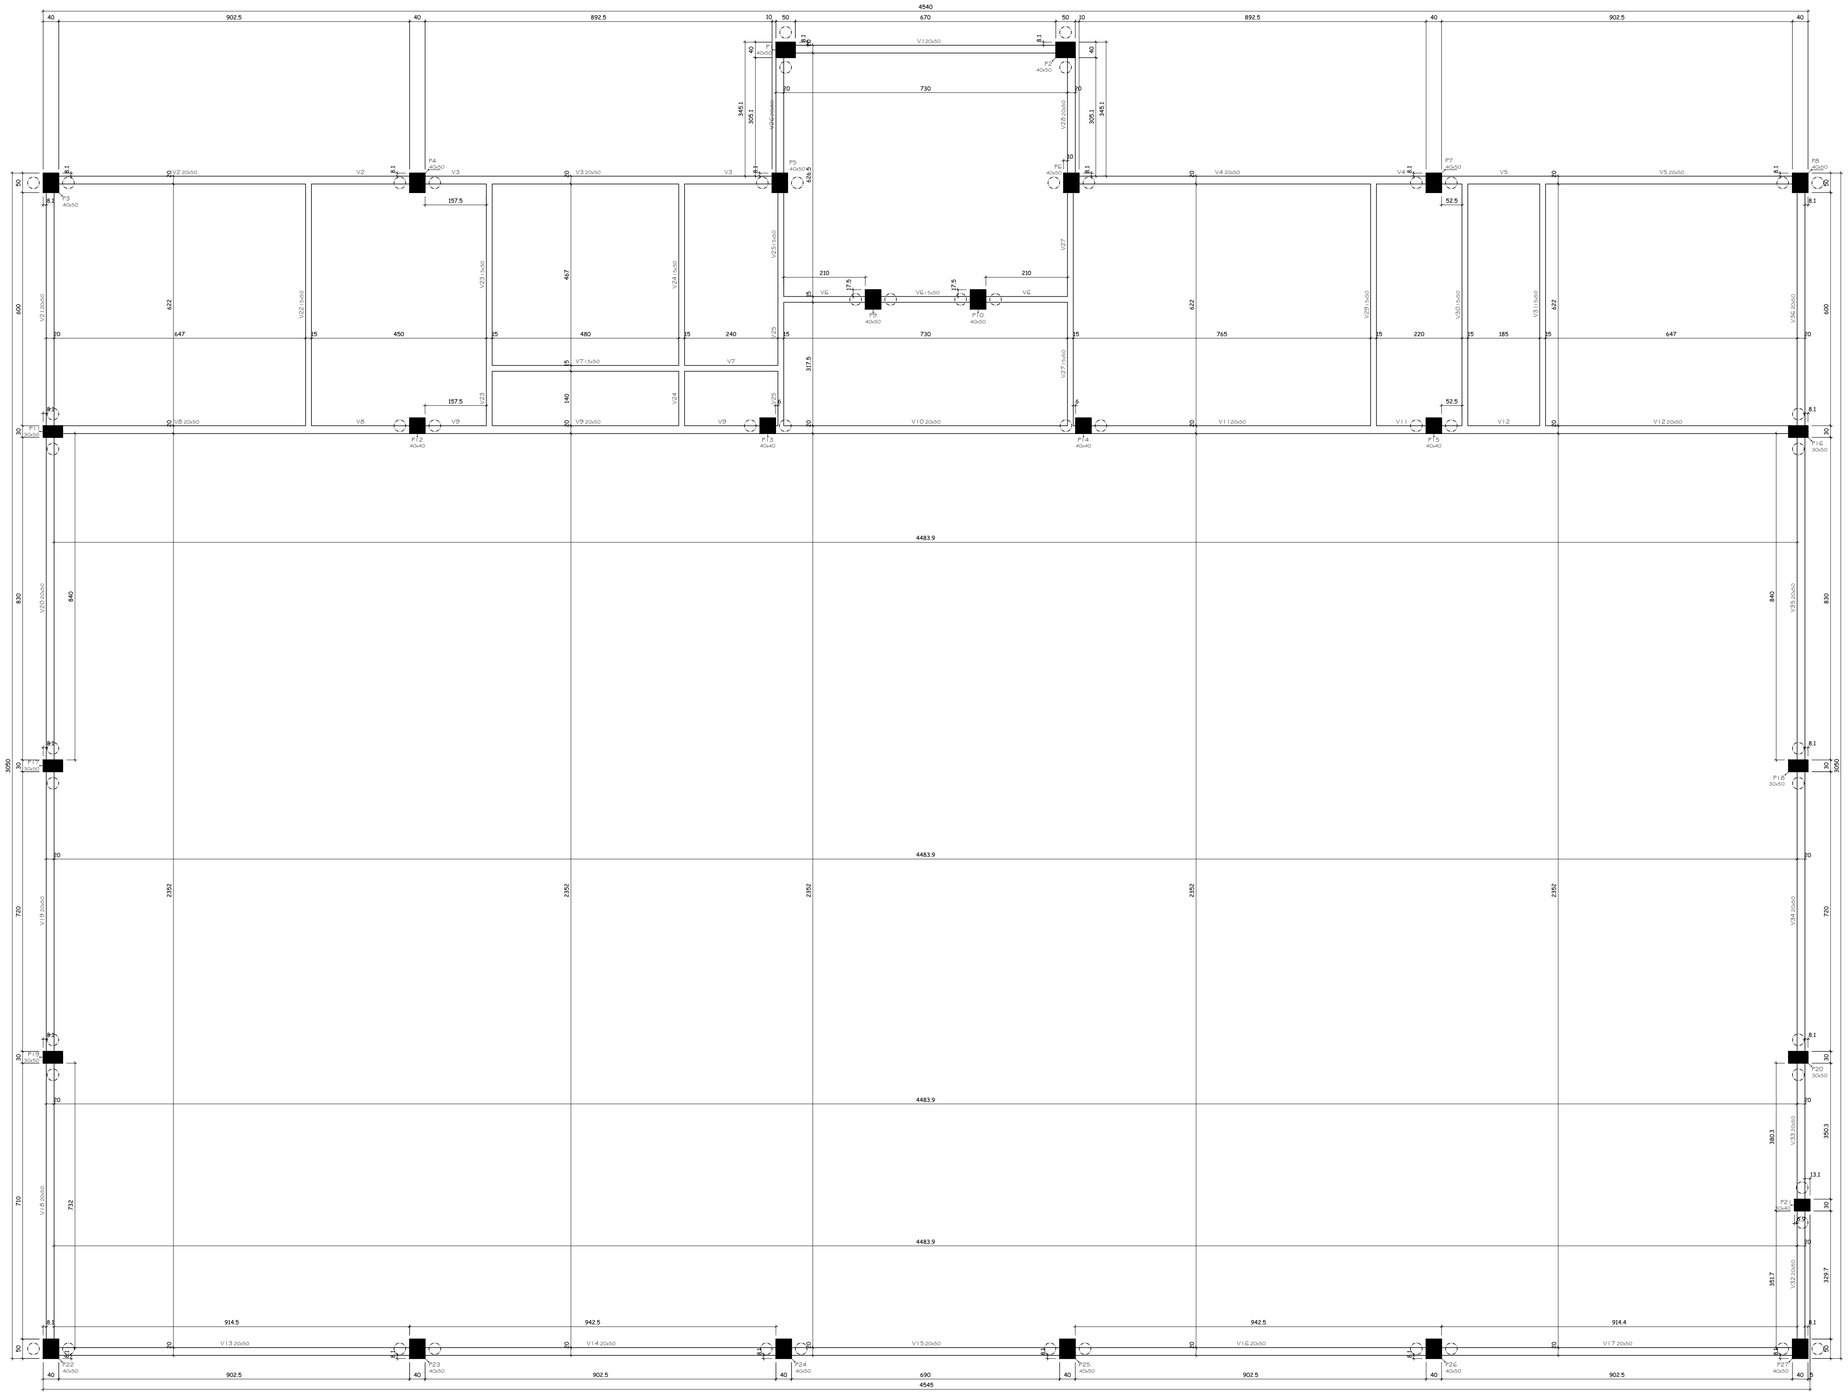


1:50

Vigas			
Nome	Seção (cm)	Elevação (cm)	Nível (cm)
V1	20x50	0	0
V2	20x50	0	0
V3	20x50	0	0
V4	20x50	0	0
V5	20x50	0	0
V6	15x50	0	0
V7	15x50	0	0
V8	20x50	0	0
V9	20x50	0	0
V10	20x50	0	0
V11	20x50	0	0
V12	20x50	0	0
V13	20x50	0	0
V14	20x50	0	0
V15	20x50	0	0
V16	20x50	0	0
V17	20x50	0	0
V18	20x50	0	0
V19	20x50	0	0
V20	20x50	0	0
V21	20x50	0	0
V22	15x50	0	0
V23	15x50	0	0
V24	15x50	0	0
V25	15x50	0	0
V26	20x50	0	0
V27	15x50	0	0
V28	20x50	0	0
V29	15x50	0	0
V30	15x50	0	0
V31	15x50	0	0
V32	20x50	0	0
V33	20x50	0	0
V34	20x50	0	0
V35	20x50	0	0
V36	20x50	0	0

Características dos materiais

Elemento	fck (kgf/cm²)	Eco (kgf/cm²)
Vigas	300	260364

Legenda dos Pilares	
■	Pilar pré-moldado

ESTRUTURAL

PROJETO DE CONSTRUÇÃO DE GINASIO DE ESPORTES EM MATERIAL PRÉ-MOLDADO E ALVENARIA

ENDEREÇO: RUA SÃO CRISTOVÃO, S/N, ESTAÇÃO, ASCURRA – SC

DATA: NOVEMBRO/2025 | ESCALA: Indicada

RESPONSÁVEL TÉCNICO: ARLETE CIPRIANI TOMAZ
ARQUITETA E URBANISTA | CAU-SC A158.925-3

ARLETE CIPRIANI TOMAZ:52218520982

Assinado de forma digital por ARLETE CIPRIANI TOMAZ:52218520982
Dados: 2026.02.05 17:26:46 -03'00'

QUANTIDADE DE PAVIMENTOS DA ANALISE: 02

CLIC PROJETO
Engenharia e Arquitetura
Rua Fortaleza, 131
Centro - Timbó/SC
Cep: 89120-000
Fone: (47) 3382 6464
e-mail: clicprojeto@gmail.com

MATERIAIS: PRÉ MOLDADO

ART/RRT: 16351811

DESENHO: ALINE / BRUNA / LUIS CARLOS

ÁREA: 1.670,93 m²

PROPRIETÁRIO

PREFEITURA MUNICIPAL DE ASCURRA
CNPJ: 83.102.772/0001-61

ESPECIFICAÇÃO: FORMA DO BALDRAME

PRANCHA: 02/07

www.clicprojeto.com

ESPAÇO RESERVADO PARA ASSINATURA DIGITAL