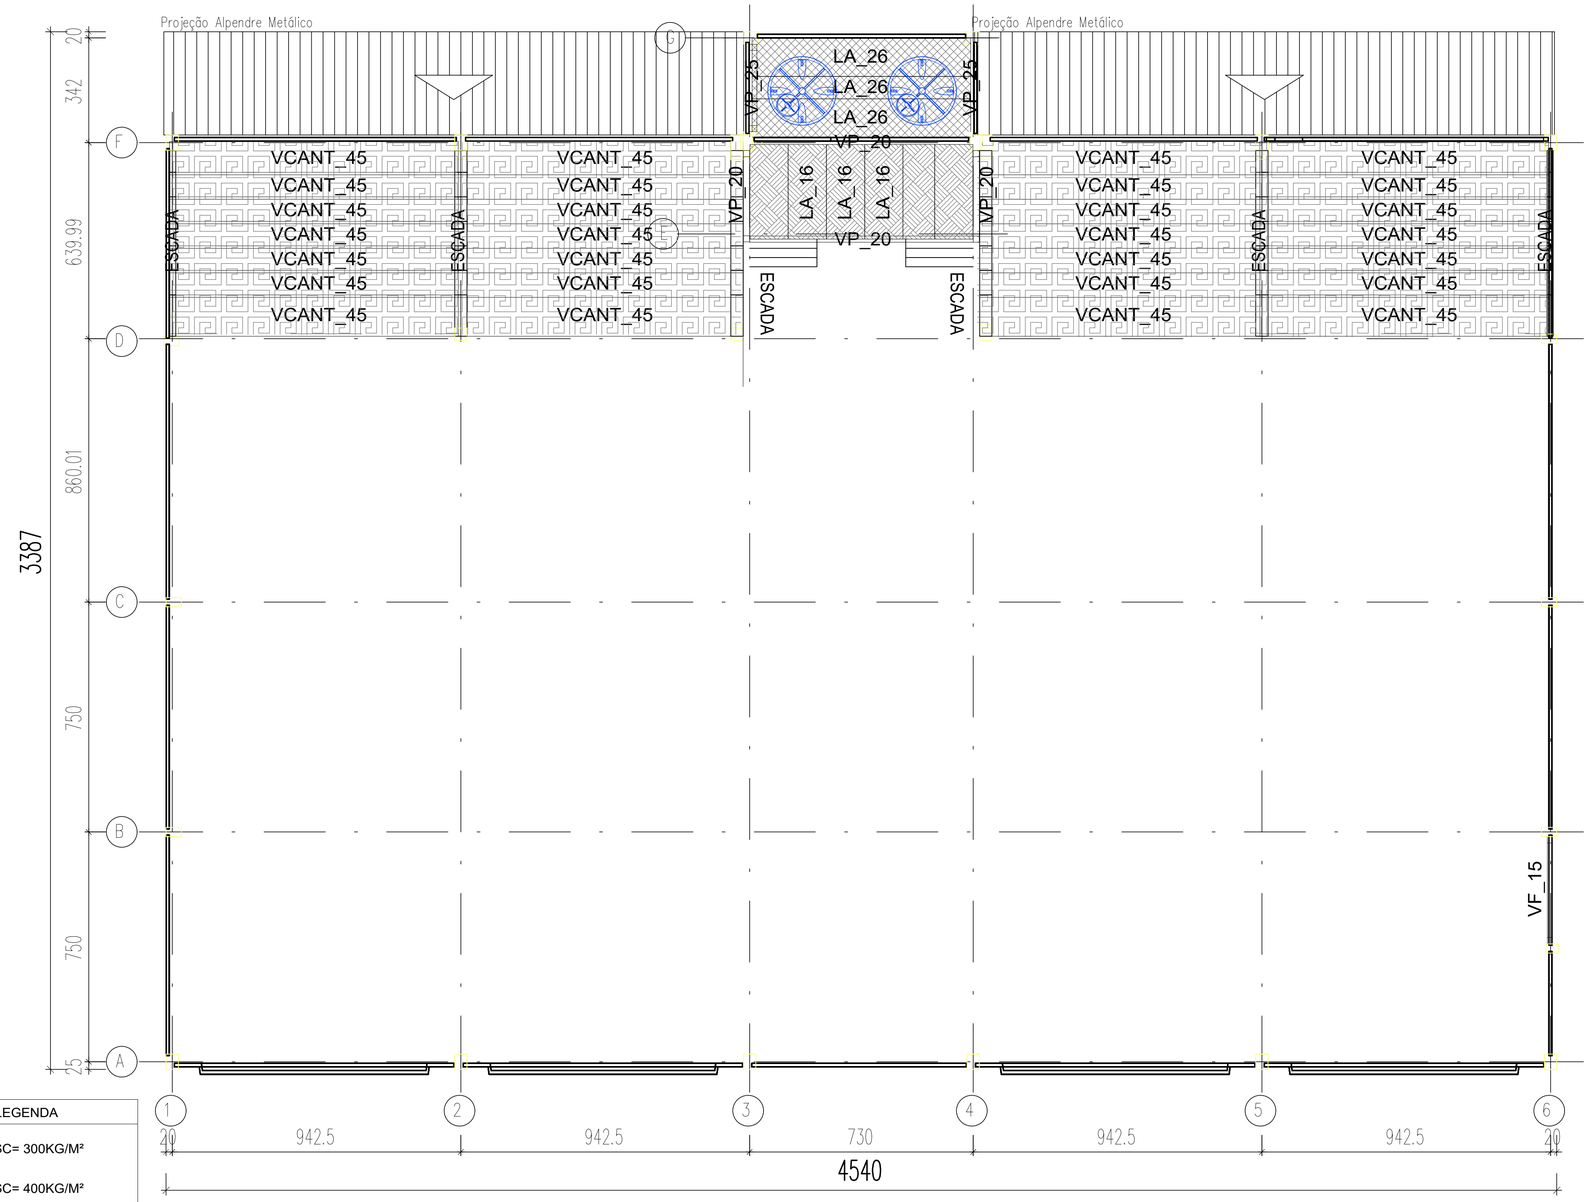


LEGENDA

- SC= 300KG/M²
- SC= 400KG/M²
- SC= 2CX 5000 LITROS

PLANTA BAIXA NÍVEL + 574
LOCAÇÃO DA ARQUIBANCADA
RESERVATÓRIOS
1:100

ESTRUTURAL

PROJETO DE CONSTRUÇÃO DE GINASIO DE ESPORTES EM MATERIAL PRÉ-MOLDADO E ALVENARIA

ENDEREÇO: RUA SÃO CRISTOVÃO, S/N, ESTAÇÃO, ASCURRA – SC

DATA: NOVEMBRO/2025 | ESCALA: Indicada

RESPONSÁVEL TÉCNICO: ARLETE CIPRIANI TOMAZ
ARQUITETA E URBANISTA | CAU-SC A158.925-3

ARLETE CIPRIANI TOMAZ:52218520982
Assinado de forma digital por ARLETE CIPRIANI TOMAZ:52218520982
Dados: 2026.02.05 17:29:44 -03'00'

QUANTIDADE DE PAVIMENTOS DA ANALISE:
02

CLIC PROJETO
Engenharia e Arquitetura
Rua Fortaleza, 131
Centro - Timbó/SC
Cep: 89120-000
Fone: (47) 3382 6464
e-mail: clicprojeto@gmail.com

MATERIAIS:
PRÉ MOLDADO

ART/RRT:
16351811

DESENHO:
ALINE / BRUNA / LUIS CARLOS

ÁREA:
1.670,93 m²

PROPRIETÁRIO

PREFEITURA MUNICIPAL DE ASCURRA
CNPJ: 83.102.772/0001-61

ESPECIFICAÇÃO
ARQUIBANCADA E RESERVATÓRIOS - LOCAÇÃO

PRANCHA
05/07

ESPAÇO RESERVADO PARA ASSINATURA DIGITAL