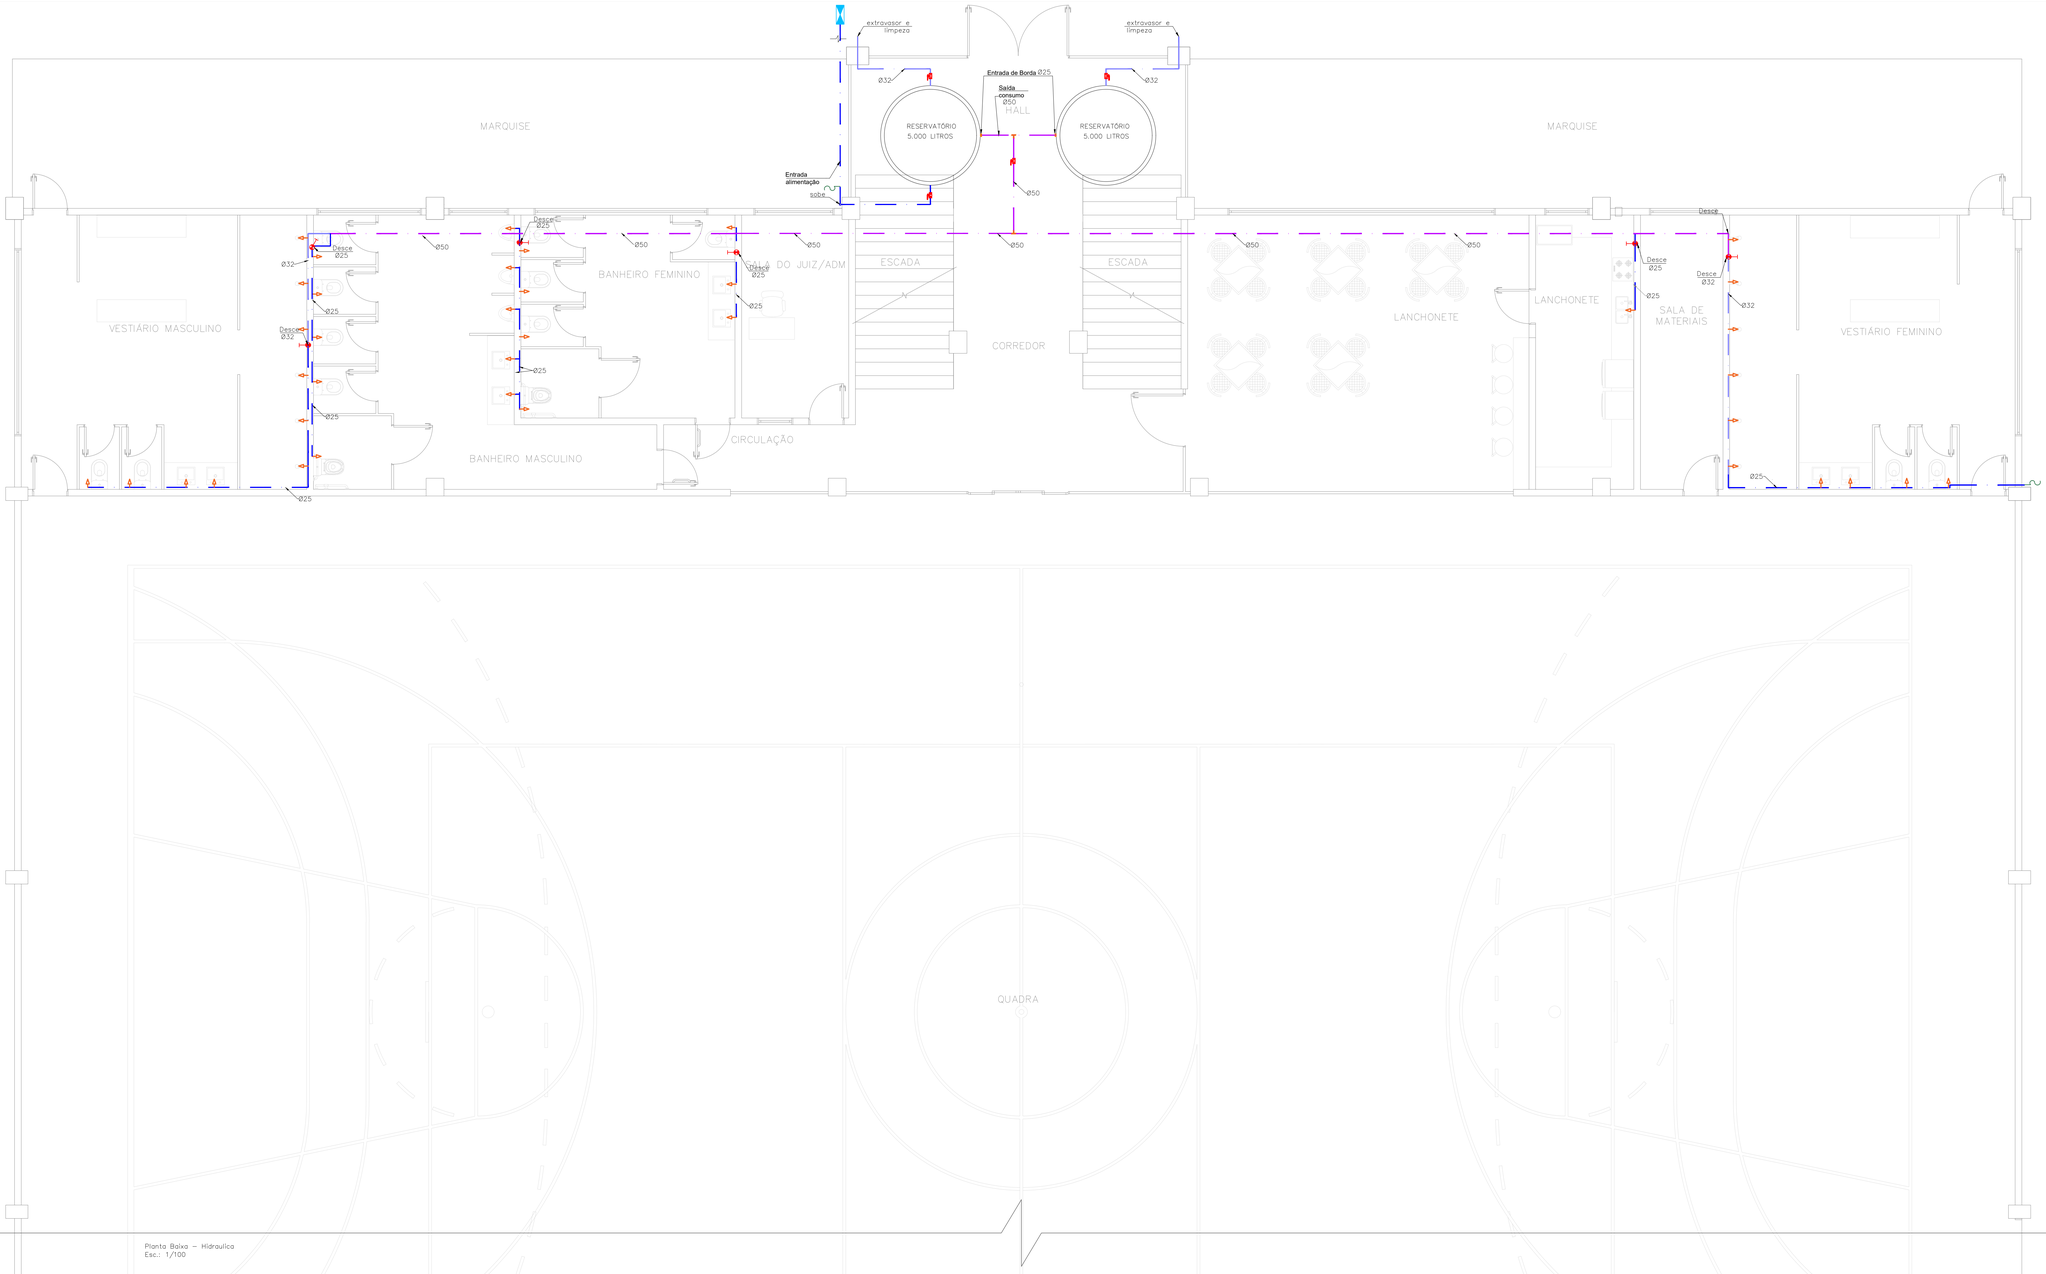


Planta Baixa – Hidraulica
Esc.: 1/100

LEGENDA

- COLUNA DE ÁGUA FRIA
- REGISTRO DE GAVETA
- ADAPTADOR COM REGISTRO DE FECHO RÁPIDO DE PVC 32mm
- PONTO DE CONSUMO DE ÁGUA
- TUBO DE PVC Ø50mm
- TUBO DE PVC Ø32mm
- TUBO DE DE PVC Ø25mm
- HIDRÔMETRO
- TORNEIRA DE JARDIM

HIDRÁULICO

PROJETO DE CONSTRUÇÃO DE GINASIO DE ESPORTES EM MATERIAL PRÉ-MOLDADO E ALVENARIA

ENDEREÇO: RUA SÃO CRISTOVÃO, S/N, ESTAÇÃO, ASCURRA – SC

DATA: NOVEMBRO/2025 | ESCALA: Indicado

RESPONSÁVEL TÉCNICO: ARLETE CIPRIANI TOMAZ
ARQUITETA E URBANISTA | CAU-SC A158.925-3

ARLETE CIPRIANI TOMAZ:52218520982
20982

Assinado de forma digital por ARLETE CIPRIANI TOMAZ:52218520982
Dados: 2026.01.27 10:36:46 -03'00'

QUANTIDADE DE PAVIMENTOS DA ANALISE: 02

CLIC PROJETO
Engenharia e Arquitetura
Rua Fortaleza, 131
Centro - Timbó/SC
Cep: 89120-000
Fone: (47) 3382 6464
e-mail: clicprojeto@gmail.com

MATERIAIS: PRÉ MOLDADO | ART/RRT: 16351811

DESENHO: ALINE / BRUNA / LUIS CARLOS | ÁREA: 1.670,93 m²

PROPRIETÁRIO

PREFEITURA MUNICIPAL DE ASCURRA
CNPJ: 83.102.772/0001-61

ESPECIFICAÇÃO: PLANTA BAIXA HIDRÁULICA | PRANCHA: 01/02

DIREITOS AUTORAIS CONFORME LEI Nº 9.610 DE 19/02/1998.
COPYRIGHT 2012 - OBRADO POR PAK PROJETOS DE ENGENHARIA E ARQUITETURA LTDA - CNPJ 14.649.375/0001-47

ESPAÇO RESERVADO PARA ASSINATURA DIGITAL