
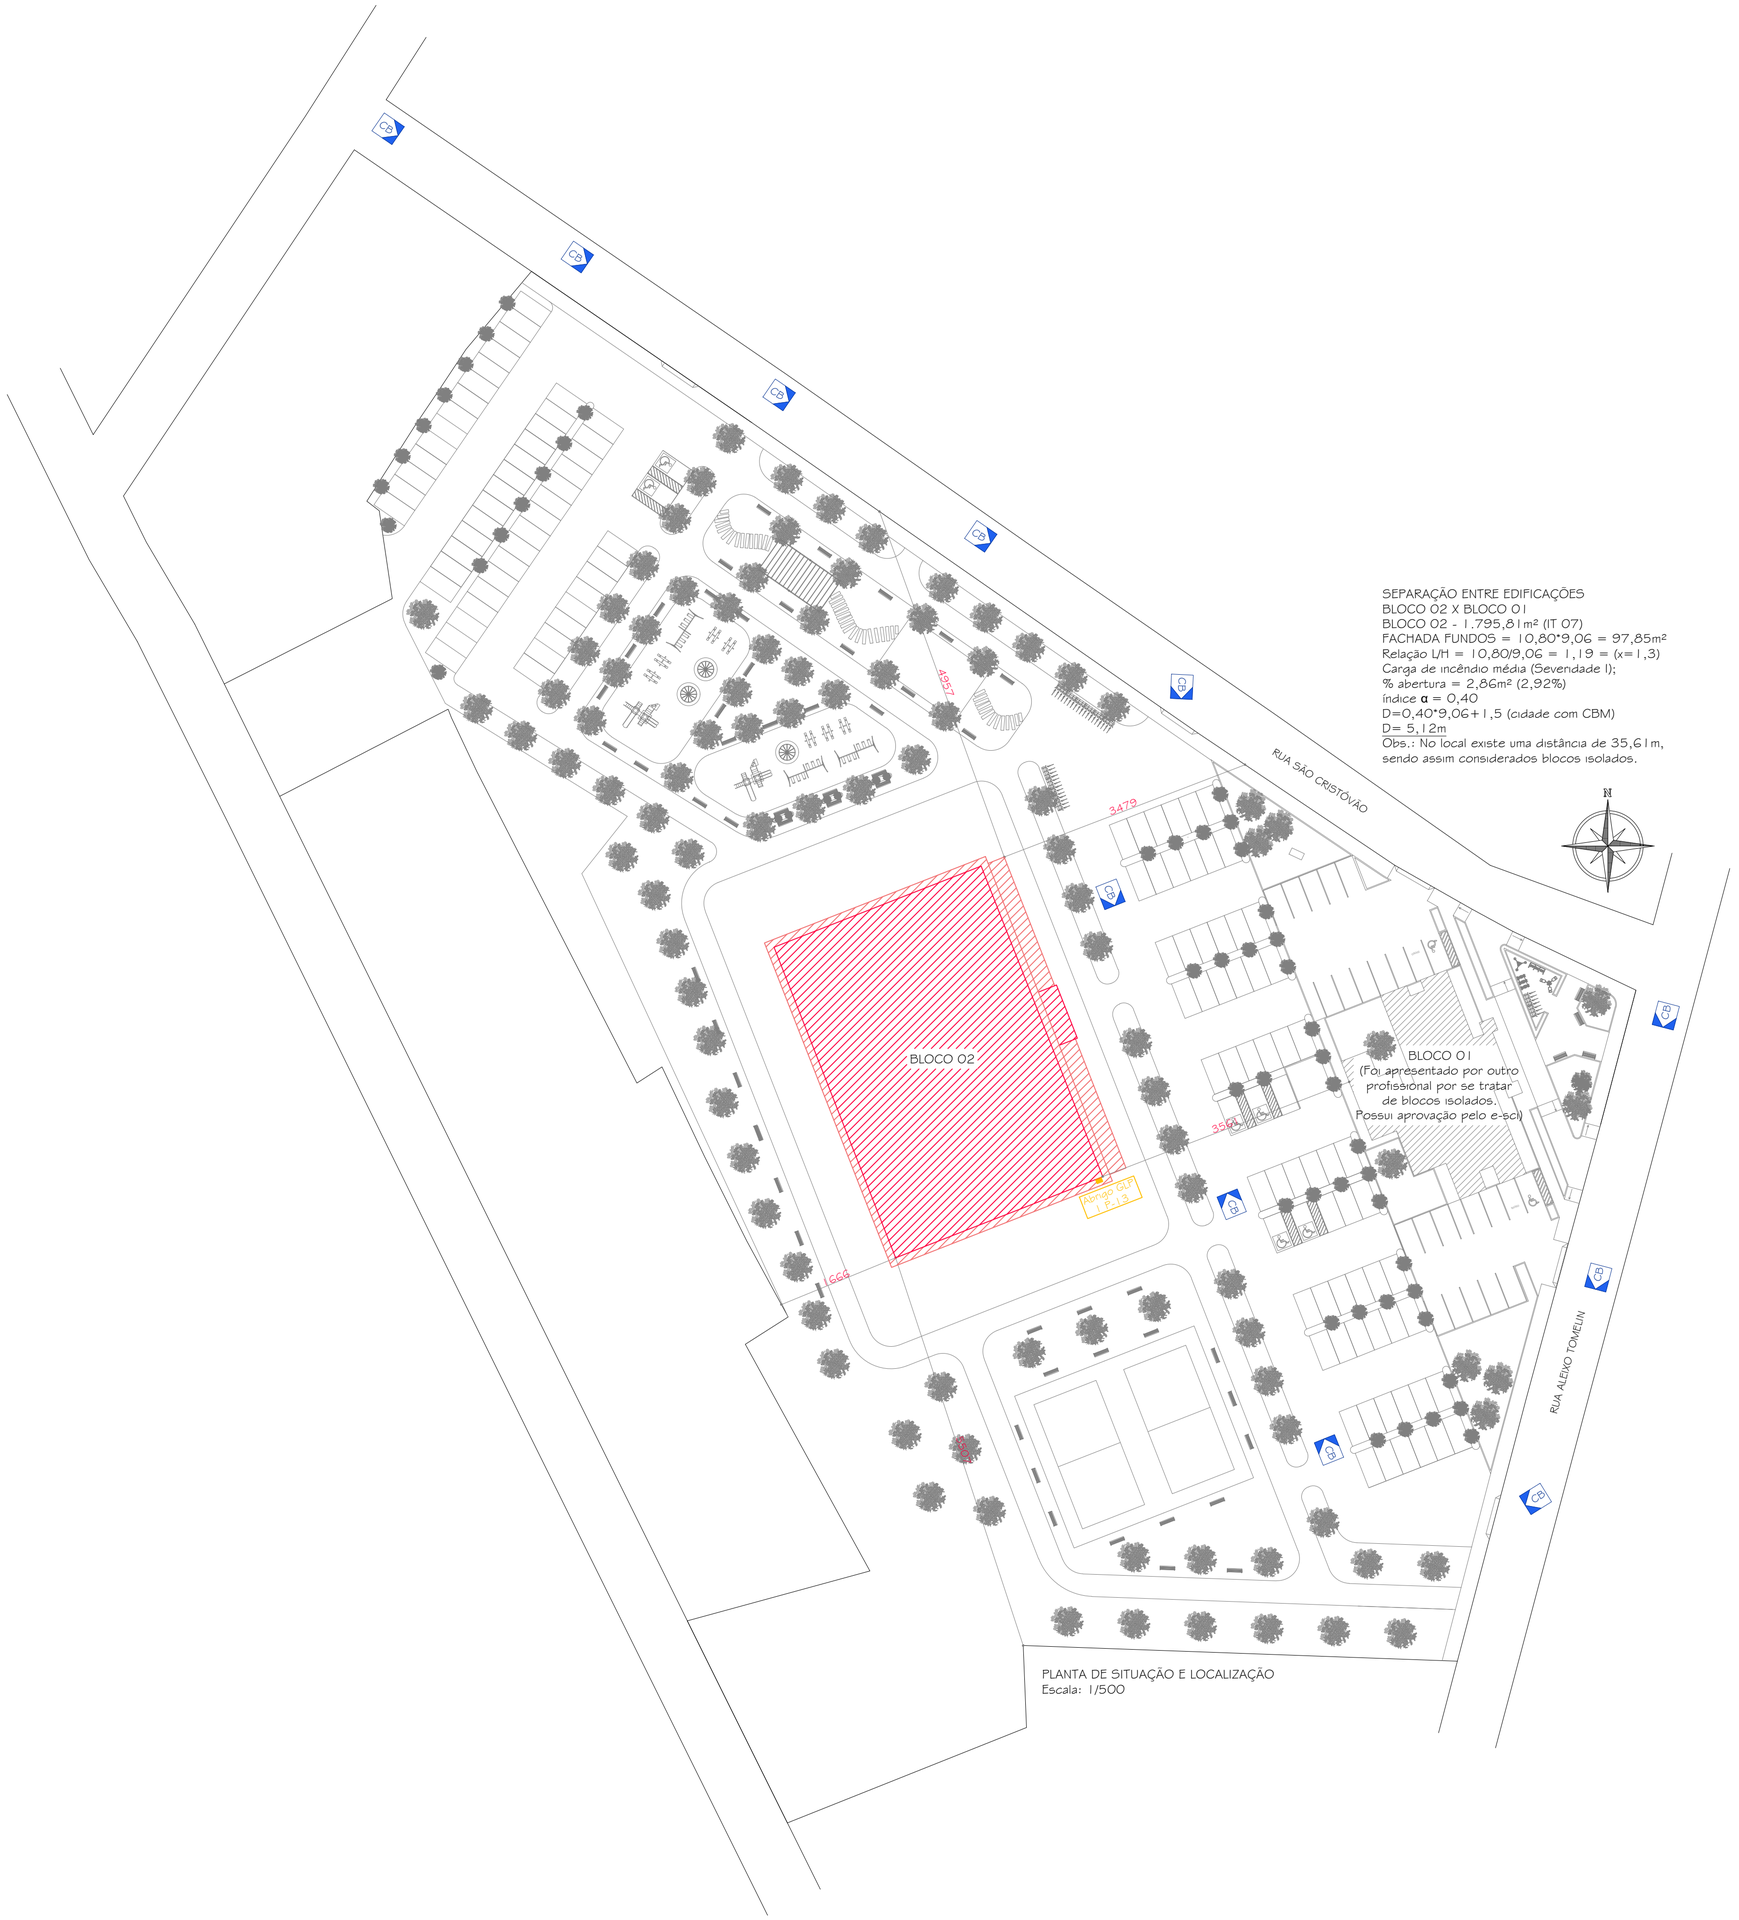


PLANTA DE SITUAÇÃO E LOCALIZAÇÃO
Escala: 1/500

SEPARAÇÃO ENTRE EDIFICAÇÕES
BLOCO 02 X BLOCO 01
BLOCO 02 - 1.795,81m² (IT 07)
FACHADA FUNDOS = 10,80*9,06 = 97,85m²
Relação L/H = 10,80/9,06 = 1,19 = (x=1,3)
Carga de incêndio média (Sevendade I);
% abertura = 2,86m² (2,92%)
índice **α** = 0,40
D=0,40*9,06+1,5 (cidade com CBM)
D= 5,12m
Obs.: No local existe uma distância de 35,61m, sendo assim considerados blocos isolados.

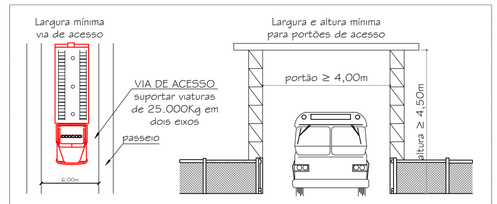

IN035 - Art. 6º - Vias de acesso para viaturas devem atender:
I - Largura mínima de 6,0m;
II - Suportar viaturas com peso de 25.000 kgf (245.166,25 N) em toda sua extensão;
III - Desobstrução em toda a largura;
IV - Altura livre mínima de 4,5m;
V - A via de acesso (interna ao imóvel) deve distar, no máximo, 20 metros da edificação, quando não houver previsão de sistema de hidrantes, ou 10 metros do hidrante de recalque,quando houver previsão de sistema hidráulico preventivo; e
VI - O portão de acesso (quando houver) deve ter as dimensões mínimas de 4m de largura e 4,5m de altura.

DETALHE ENTRADA VIATURA
sem escala

QUADRO DE ÁREAS			
BLOCO	PAVIMENTO	OCUPAÇÃO	ÁREA TOTAL PAVIMENTO
02	Térreo	Local de Reunião	1.502,38m²
	Mezanino	de Público (F-3)	293,43m²
ÁREA TOTAL: 1.795,81m²			

PREVENTIVO

PREFEITURA MUNICIPAL DE ASCURRA
PAVILHÃO DE ESPORTES BAIRRO ESTAÇÃO MUNICÍPIO DE ASCURRA

ENDEREÇO: RUA ALEIXO TOMELIN, Nº 160, BAIRRO ESTAÇÃO, ASCURRA-SC

DATA: DEZEMBRO/2025 | ESCALA: INDICADA

RESPONSÁVEL TÉCNICO: ARLETE CIPRIANI TOMAZ
ARQUITETA E URBANISTA | CAU-SC A158.925-3

CLIC PROJETO
Engenharia e Arquitetura
Rua Fortaleza, 131
Centro - Timbó/SC
Cep: 89120-000
Fone: (47) 3382 6464
e-mail: clicprojeto@gmail.com

MATERIAIS: PRÉ-MOLDADO E ALVENARIA | ART/RRT: 16352016 16351811

DESENHO: ALINE JULIE | BRUNA CAROLINE | ÁREA: 1.795,81m²

PROPRIETÁRIO:

PREFEITURA MUNICIPAL DE ASCURRA
CNPJ: 83.102.772/0001-61

ESPECIFICAÇÕES:
PLANTA DE SITUAÇÃO E LOCALIZAÇÃO

PRANCHA:
PPCI 01/03

www.clicprojeto.com

DIREITOS AUTORAIS CONFORME LEI Nº 9.610 DE 19.02.1998.
COPYRIGHT 2012 - CRIADO POR PAR PROJETOS DE ENGENHARIA E ARQUITETURA LTDA. - CNPJ 16.669.975/0001-47

ESPAÇO RESERVADO PARA ASSINATURA DIGITAL