
PREFEITURA MUNICIPAL DE ASCURRA

REFERÊNCIA

LAYOUT PARA A 29ª FESTA PER TUTTI – 2026

ENDEREÇO	ESCALA	FORMATO
RUA LÚCIO MARCHI, N° 641 BAIRRO NOSSA SENHORA DE LURDES	1 : 100	A1

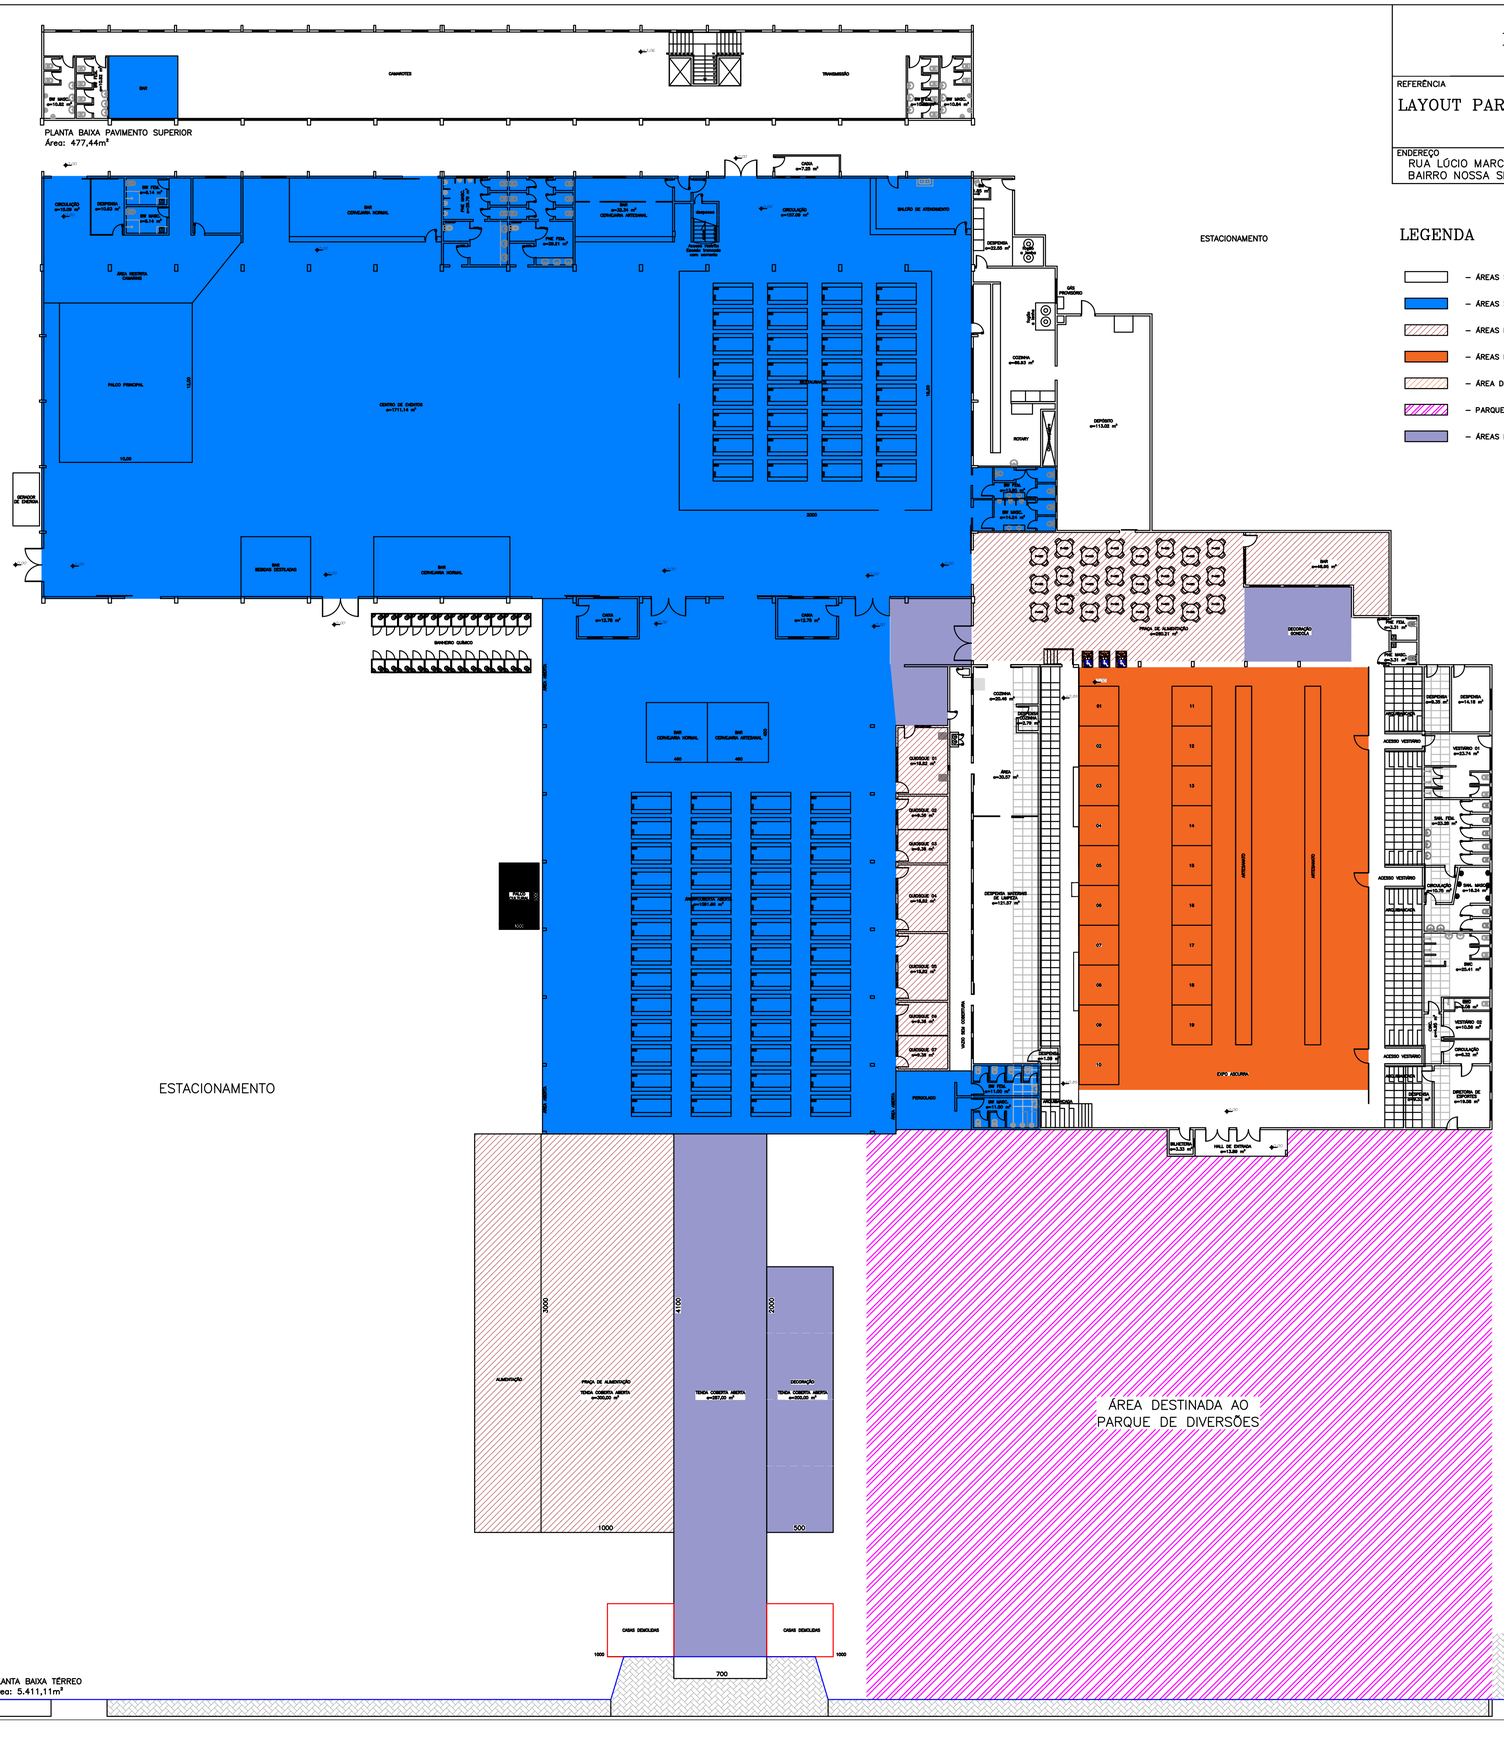

LEGENDA

- ÁREAS SOB RESPONSABILIDADE DA ASSOCIAÇÃO PER TUTTI
- ÁREAS SOB RESPONSABILIDADE DA EMPRESA REALIZADORA DO EVENTO
- ÁREAS DE ALIMENTAÇÃO
- ÁREAS DE EXPOSITORES COBERTO/FECHADO
- ÁREA DE EXPOSITORES ABERTA
- PARQUE DE DIVERSÕES
- ÁREAS DE CIRCULAÇÃO/DECORAÇÕES/CENÁRIOS