


SITUAÇÃO E LOCALIZAÇÃO

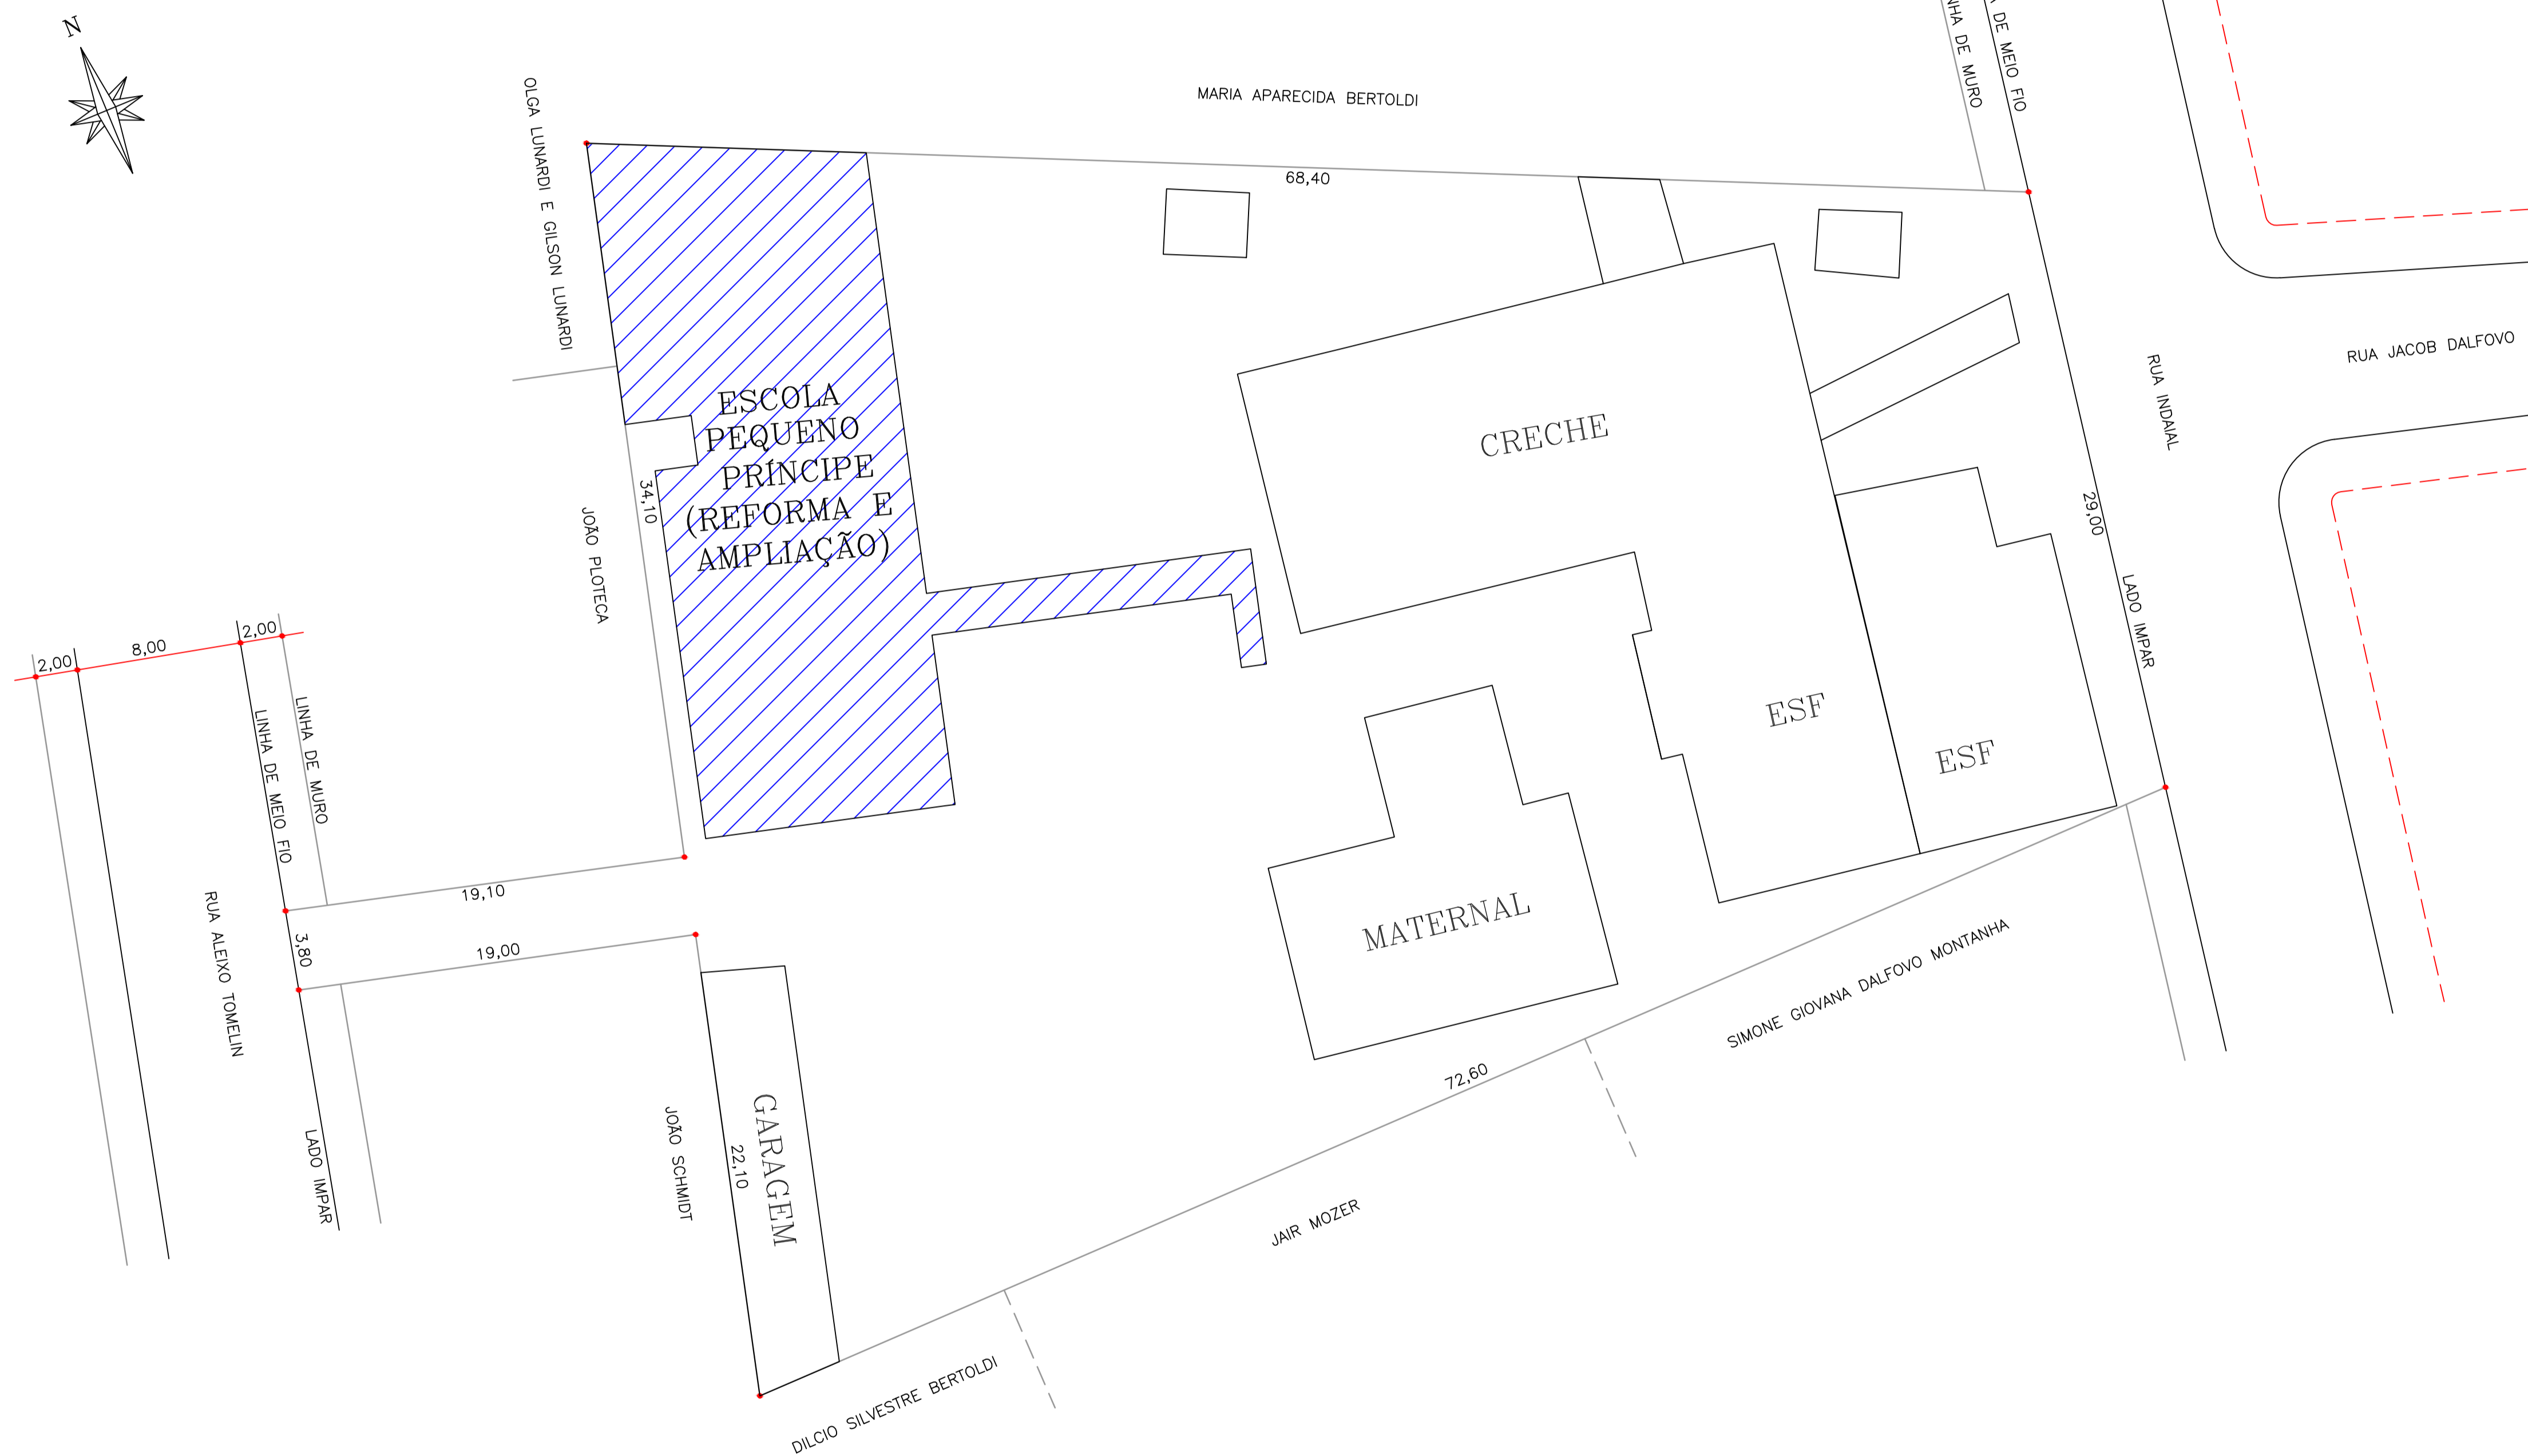

QUADRO DE ÁREAS

LOCAL	ÁREA
Creche Estação	890,65 m <sup>2</sup>
Pavim. Sub.solo	62,82 m <sup>2</sup>
Pavim. Térreo	322,57 m <sup>2</sup>
Pavim. Superior	505,26 m <sup>2</sup>
Posto de Saúde	399,24 m <sup>2</sup>
Pavim. Térreo	260,10 m <sup>2</sup>
Pavim. Superior	139,14 m <sup>2</sup>
Maternal Estação	174,13 m <sup>2</sup>
Garagem	77,88 m <sup>2</sup>
<b>Escola Pequeno Príncipe</b>	<b>291,41 m<sup>2</sup></b>
Existente	156,00 m <sup>2</sup>
Ampliação	135,41 m <sup>2</sup>

QUADRO DE ÁREAS PARA ZONA DE URBANIZAÇÃO (ZU)					
ZU - ZONA DE URBANIZAÇÃO					
TAXA DE OCUP. MÁX.	COEF. BÁSICO DE APROV.	LOTE MÍN.	N.º MÁX PVTOS	TESTADA MÍN.	AFAST. FRONTAL
85%	9	360 m	10	12 m	4 m
ÁREA DO TERRENO (m <sup>2</sup> )					3.126,90
ÁREA A CONSTRUIR (m <sup>2</sup> )					135,41
ÁREA EXISTENTE (m <sup>2</sup> )					1.697,90
TAXA DE OCUPAÇÃO MÁX. A CONSTRUIR (85% x Área do terreno)					2.657,87
TAXA DE OCUPAÇÃO DA ÁREA A CONSTRUIR + ÁREA EXISTENTE					36,01%
COEFICIENTE DE APROVEITAMENTO (9 x Área do terreno)					28.142,10



PREFEITURA MUNICIPAL DE ASCURRA

RUA BENJAMIN COINSTANT - BAIRRO CENTRO - ASCURRA/SC  
(47)3383-0222

PROJETO DE AMPLIAÇÃO E REFORMA DA  
ESCOLA MUNICIPAL PEQUENO PRÍNCIPE

RUA ALEIXO TOMELIN, N.º 263  
BAIRRO: ESTAÇÃO - ASCURRA/SC

ELIOSMAR DE MOURA  
ENG.º CIVIL CREA SC 066 423-7

PREFEITURA MUNICIPAL

COAUTORIA	RAFAELA RÚBIA POSSAMAI	ÁREA TOTAL	291,41 m <sup>2</sup>
DESCRIÇÃO	PLANTA DE SITUAÇÃO E IMPLANTAÇÃO	ESCALA	SEM ESCALA
		DATA	JUNHO/2017
		PRANCHA	01