


PLANTA BAIXA SANITÁRIO

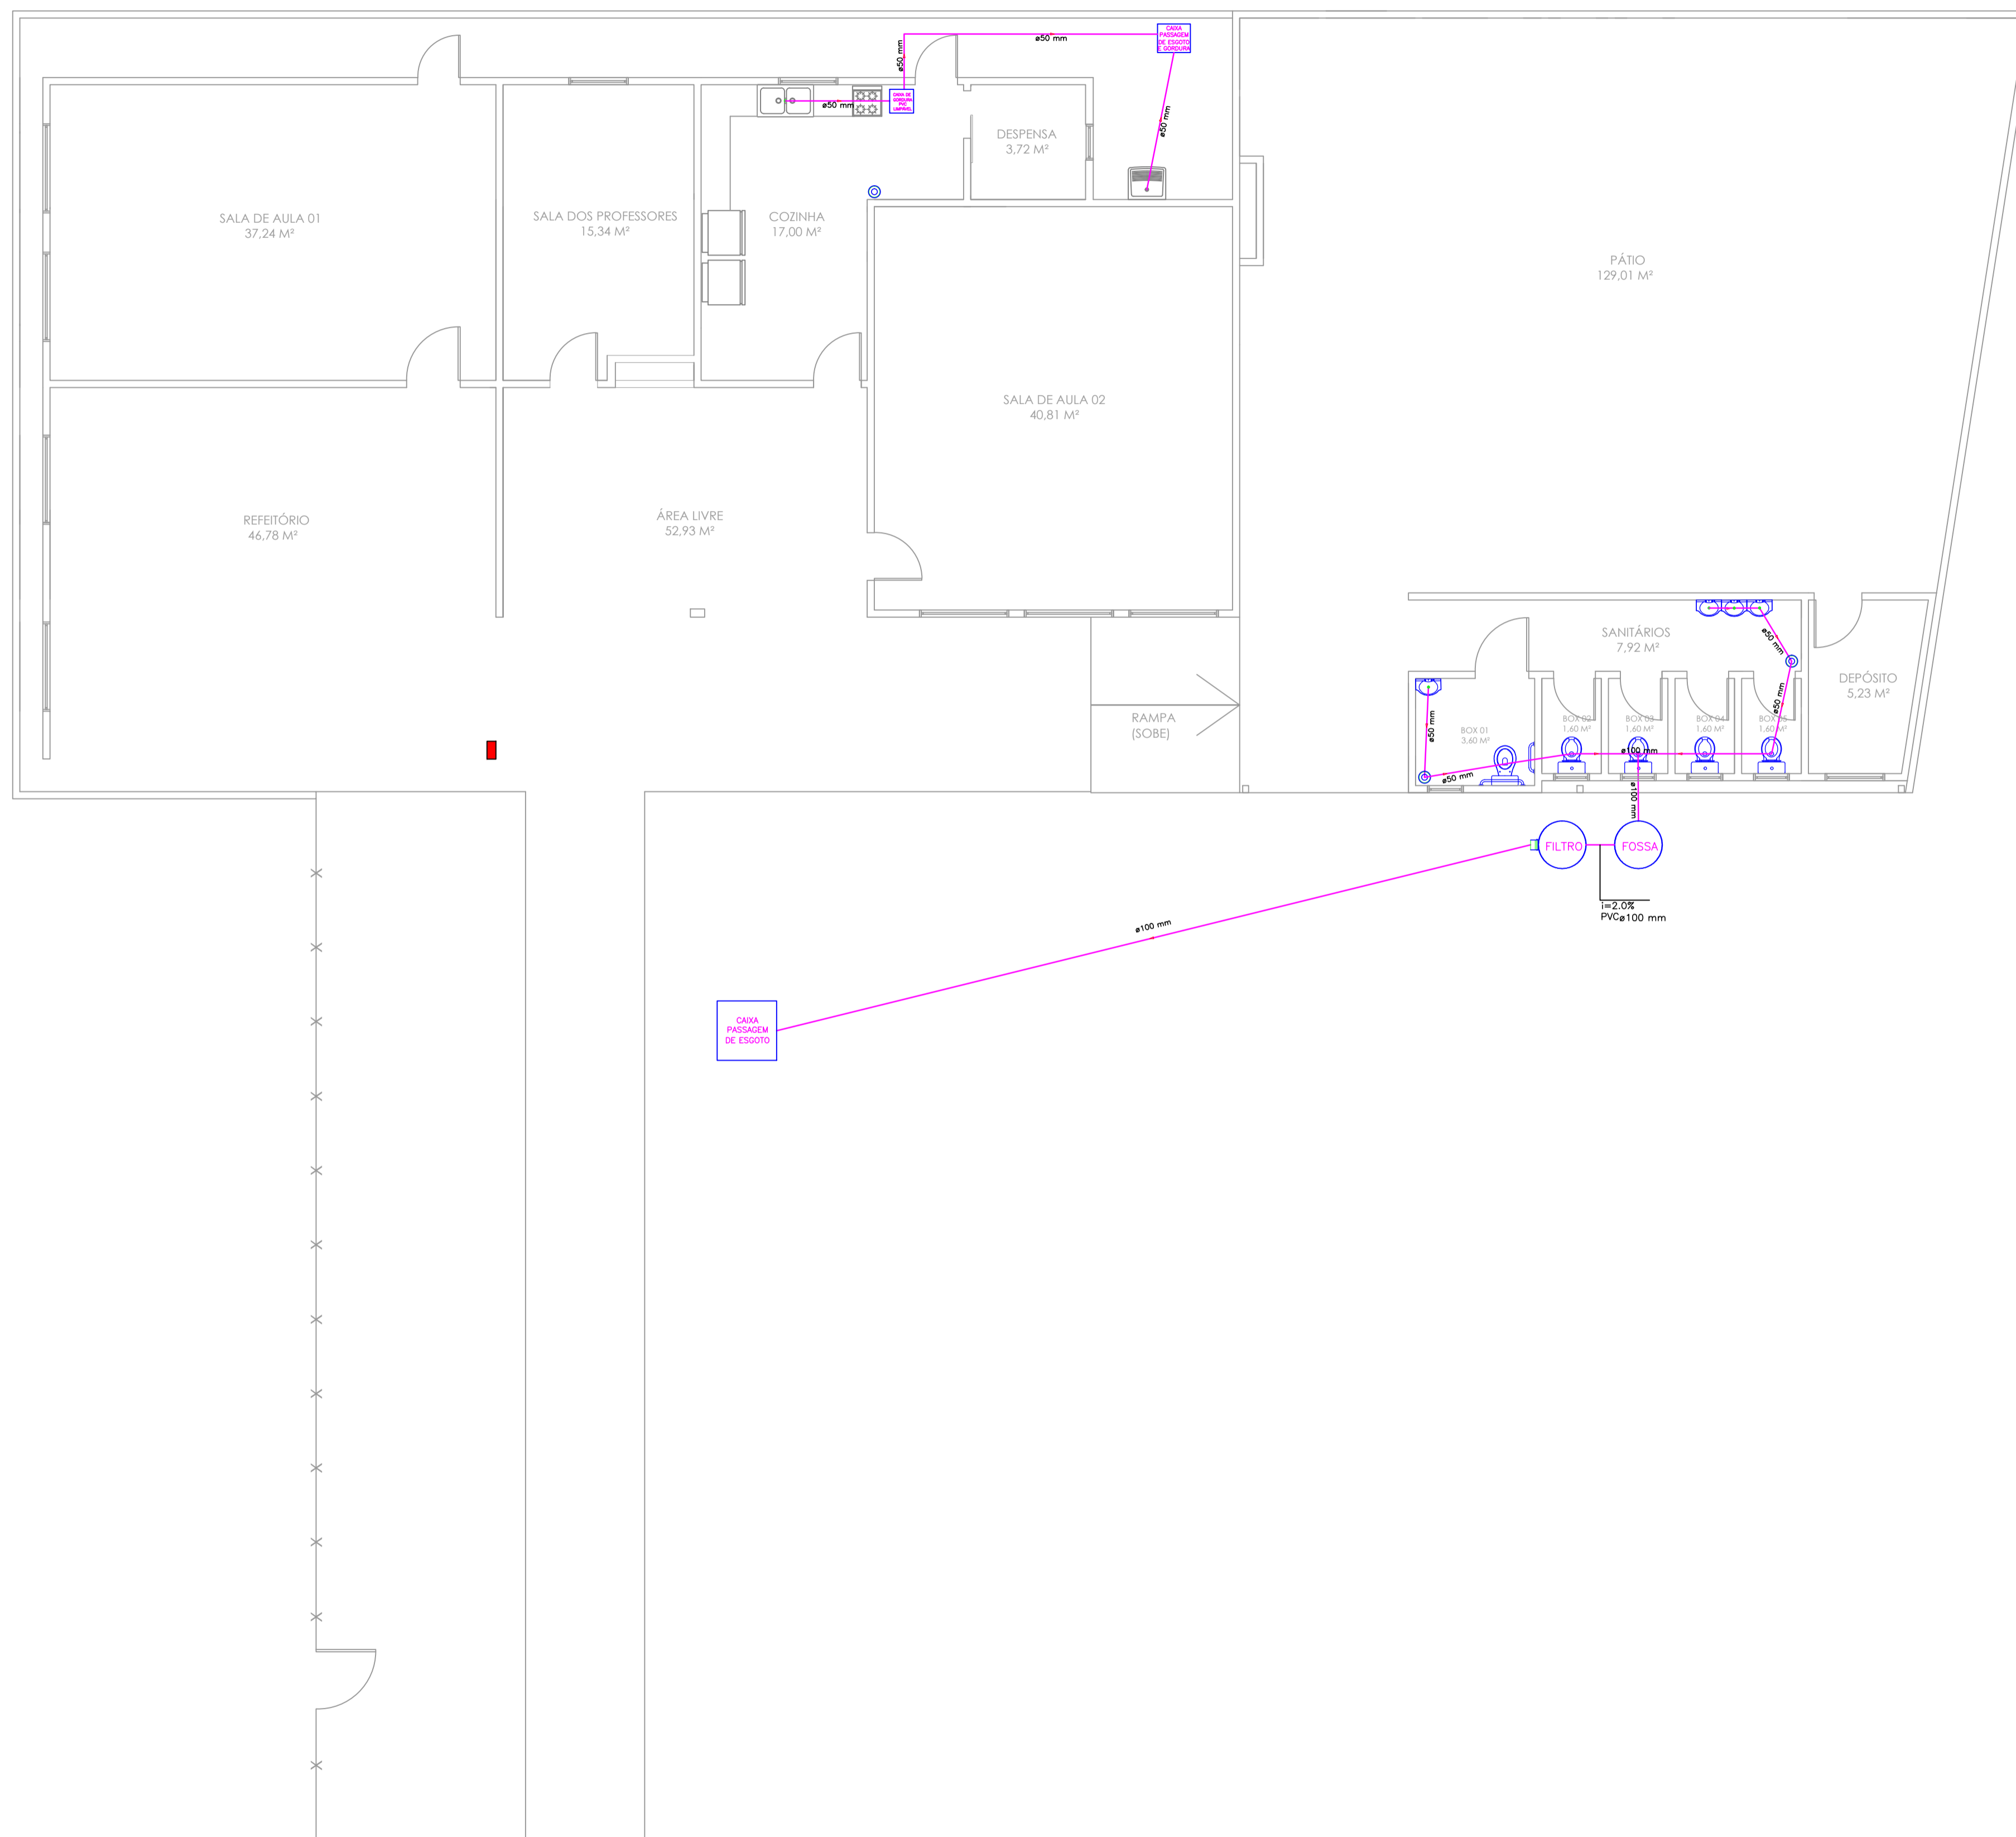

| Lista de Materiais – Sanitário | |
|--------------------------------|---------|
| TUBO PVC ESGOTO – 100mm | 20,00 m |
| TUBO PVC ESGOTO – 50 mm | 20,71 m |
| RALO SIFONADO 1/4" | 3 pz |

CRECHE JÚLIA BONELLI



PREFEITURA MUNICIPAL DE ASCURRA
 RUA BENJAMIN COINSTANT - BAIRRO CENTRO - ASCURRA/SC
 (47)3383-0222
 PROJETO DE AMPLIAÇÃO E REFORMA DA
 ESCOLA MUNICIPAL PEQUENO PRÍNCIPE
 RUA ALEIXO TOMELIN, N.º 263
 BAIRRO: ESTAÇÃO - ASCURRA/SC

| | | | | |
|-----------|--|----------------------|------------|-----------------------|
| COAUTORIA | ELIOSMAR DE MOURA ENG.º CIVIL CREA SC 066 423-7 | PREFEITURA MUNICIPAL | ÁREA TOTAL | 291,41 m ² |
| DESCRIÇÃO | RAFAELA RÚBIA POSSAMAI | | ESCALA | SEM ESCALA |
| | PLANTA BAIXA DE PROJETO HIDRÁULICO | | DATA | JUNHO/2017 |
| | | | PRANCHA | 06 |