



- LEGENDA
- MEIO FIO PROJETADO
 - MEIO FIO REBAIXADO PROJETADO
 - GUIA DE CONTENÇÃO LATERAL
 - MURO
 - PORTÃO
 - REDE DE DRENAGEM PLUVIAL
 - POSTE DE ILUMINAÇÃO
 - CANAS (CELESC / CASAN)

- EDIFICAÇÕES
- PAVIMENTAÇÃO ASFÁLTICA EXT.
 - PAVIMENTAÇÃO EM PARALELEPÍPEDO EXT.
 - PASSEIO EM CONCRETO EXT.
 - PASSEIO EM PAVIMENTO DE CONCRETO EXT.
 - PAVER DIRECIONAL
 - PAVER ALBERTA

- RES

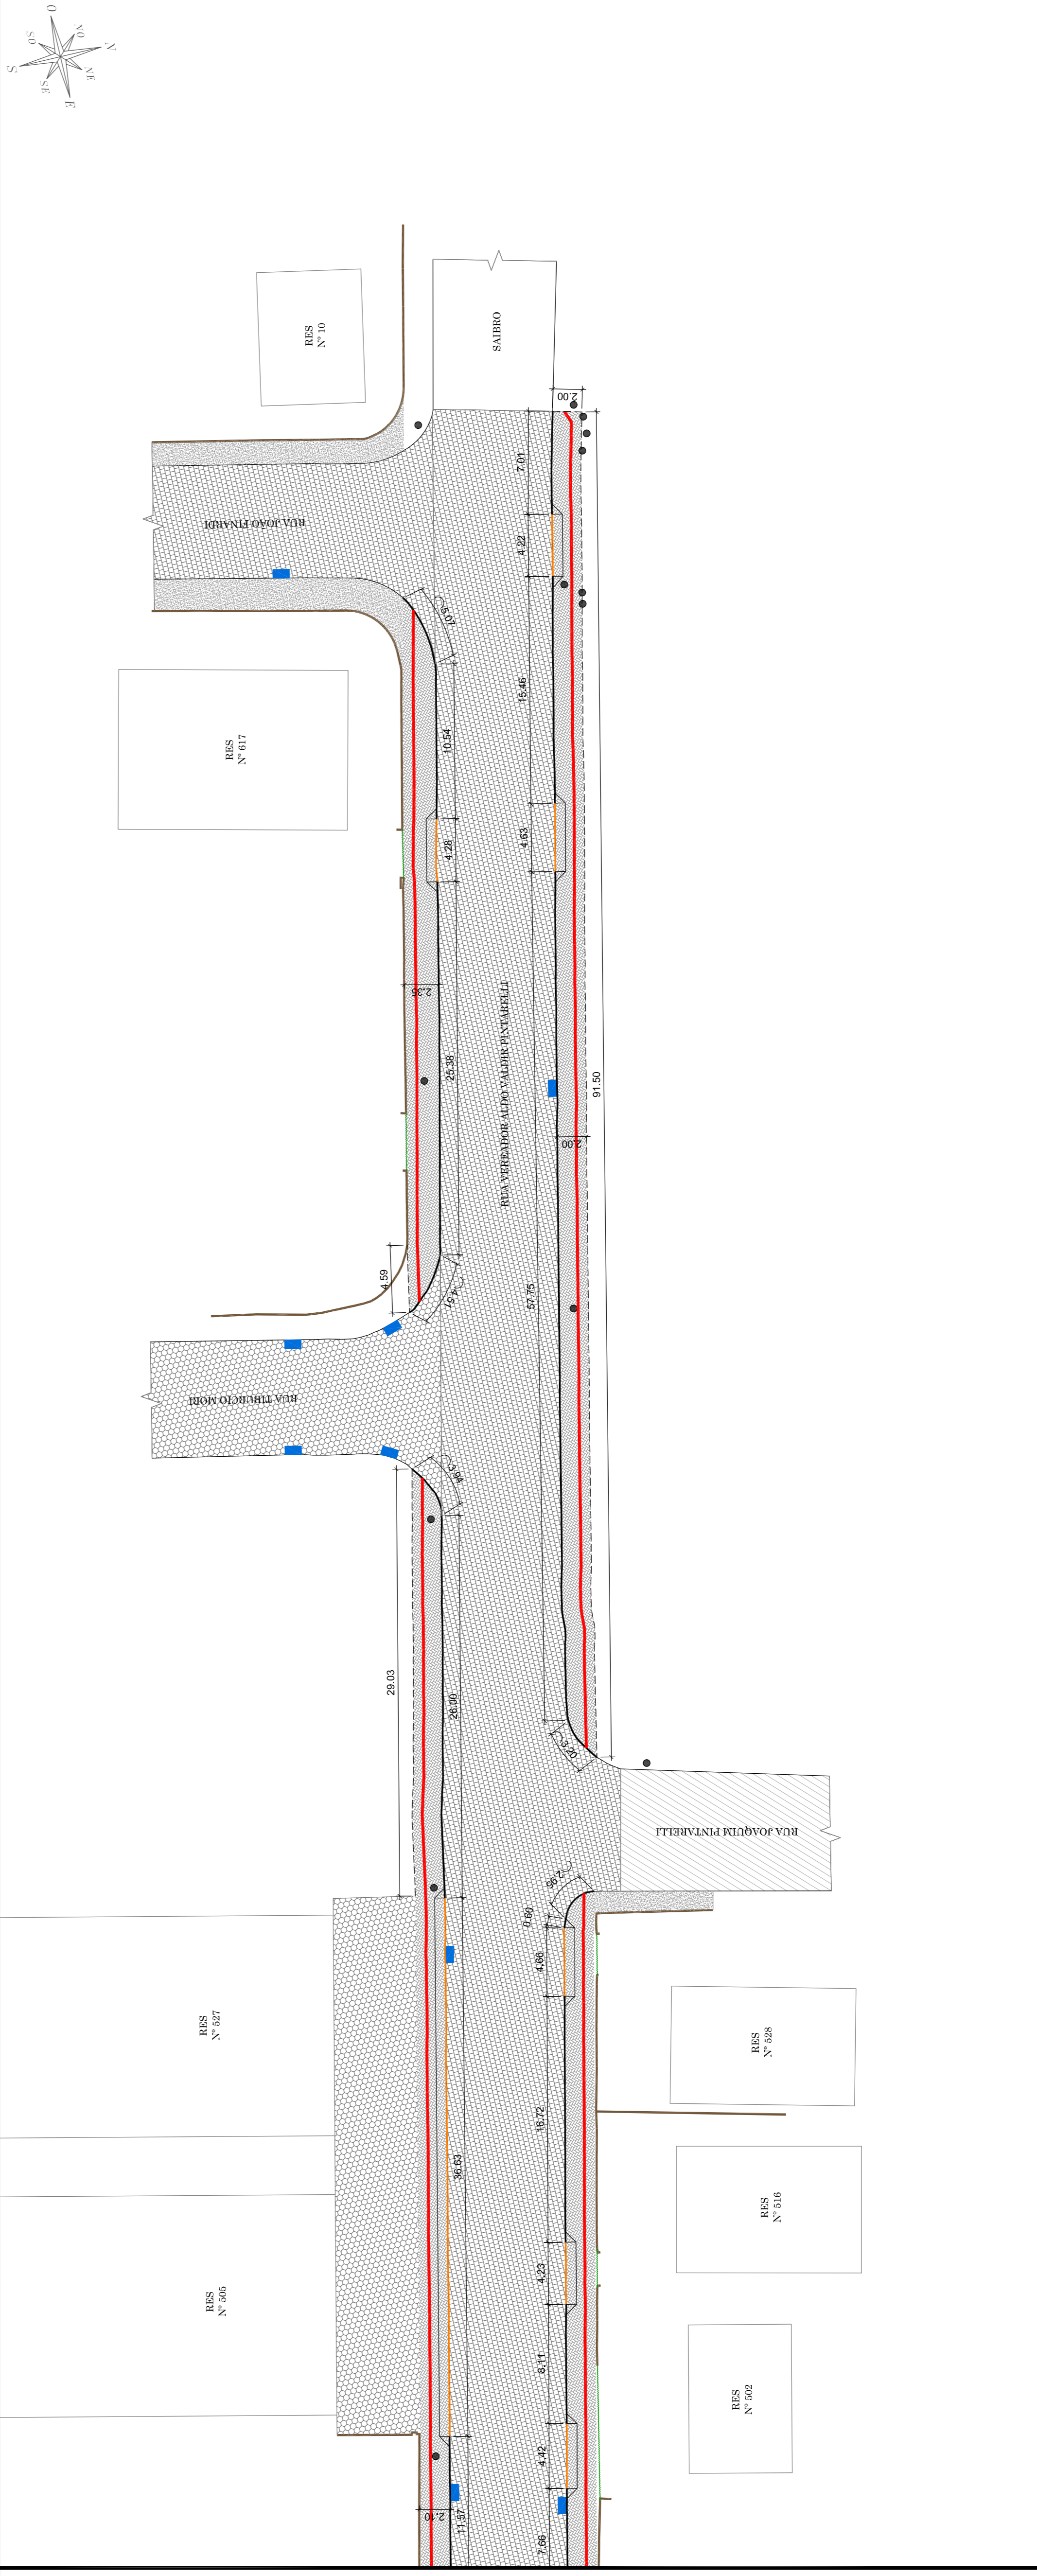

APROVAÇÃO

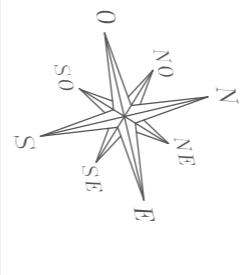

PROJETO DE PASSESIOS

PREFETURA:	INS
ASS. RESPONSÁVEL TÉCNICO	ASS. PROPRIETÁRIO (O)
FERRARI ARQUITETURA & ENGENHARIA LTDA - ME CNPJ: 26.722.864/0001-00	PREFEITURA MUNICIPAL DE ASCURRA CNPJ: 83.102.772/0001-61
RUA VER. ALDO VALDIR PINTARELLI ALISON ZATELLI ESCALA 1/250 DATA OUT/2019 ARQUIVO ALDAASC.DWG FOLHA 01	
PROJETO BÁSICO DE PASSESIOS RUA VER. ALDO VALDIR PINTARELLI ESTAÇÃO - ASCURRA / SC - PROJETO GEOMÉTRICO -	

