


- LEGENDA**
- BORDO
  - MURO
  - PORTÃO
  - REDE DE DRENAGEM PLUVIAL
  - POSTE DE ILUMINAÇÃO
  - CANHAS (CELESC / CASANI)
- EDIFICAÇÕES**
- RES
  - PAVIMENTAÇÃO EM PARALELEPÍPEDO
  - PAVIMENTAÇÃO EM LAJOTAS DE CONCRETO
  - PASSEIO EM CONCRETO
  - PASSEIO EM CONCRETO A REMOVER
  - PASSEIO EM PARALELEPÍPEDO
  - PASSEIO EM PARALELEPÍPEDO A REMOVER
  - PASSEIO EM PAVER DE CONCRETO
  - PASSEIO EM PODOTÁTIL DE CONCRETO

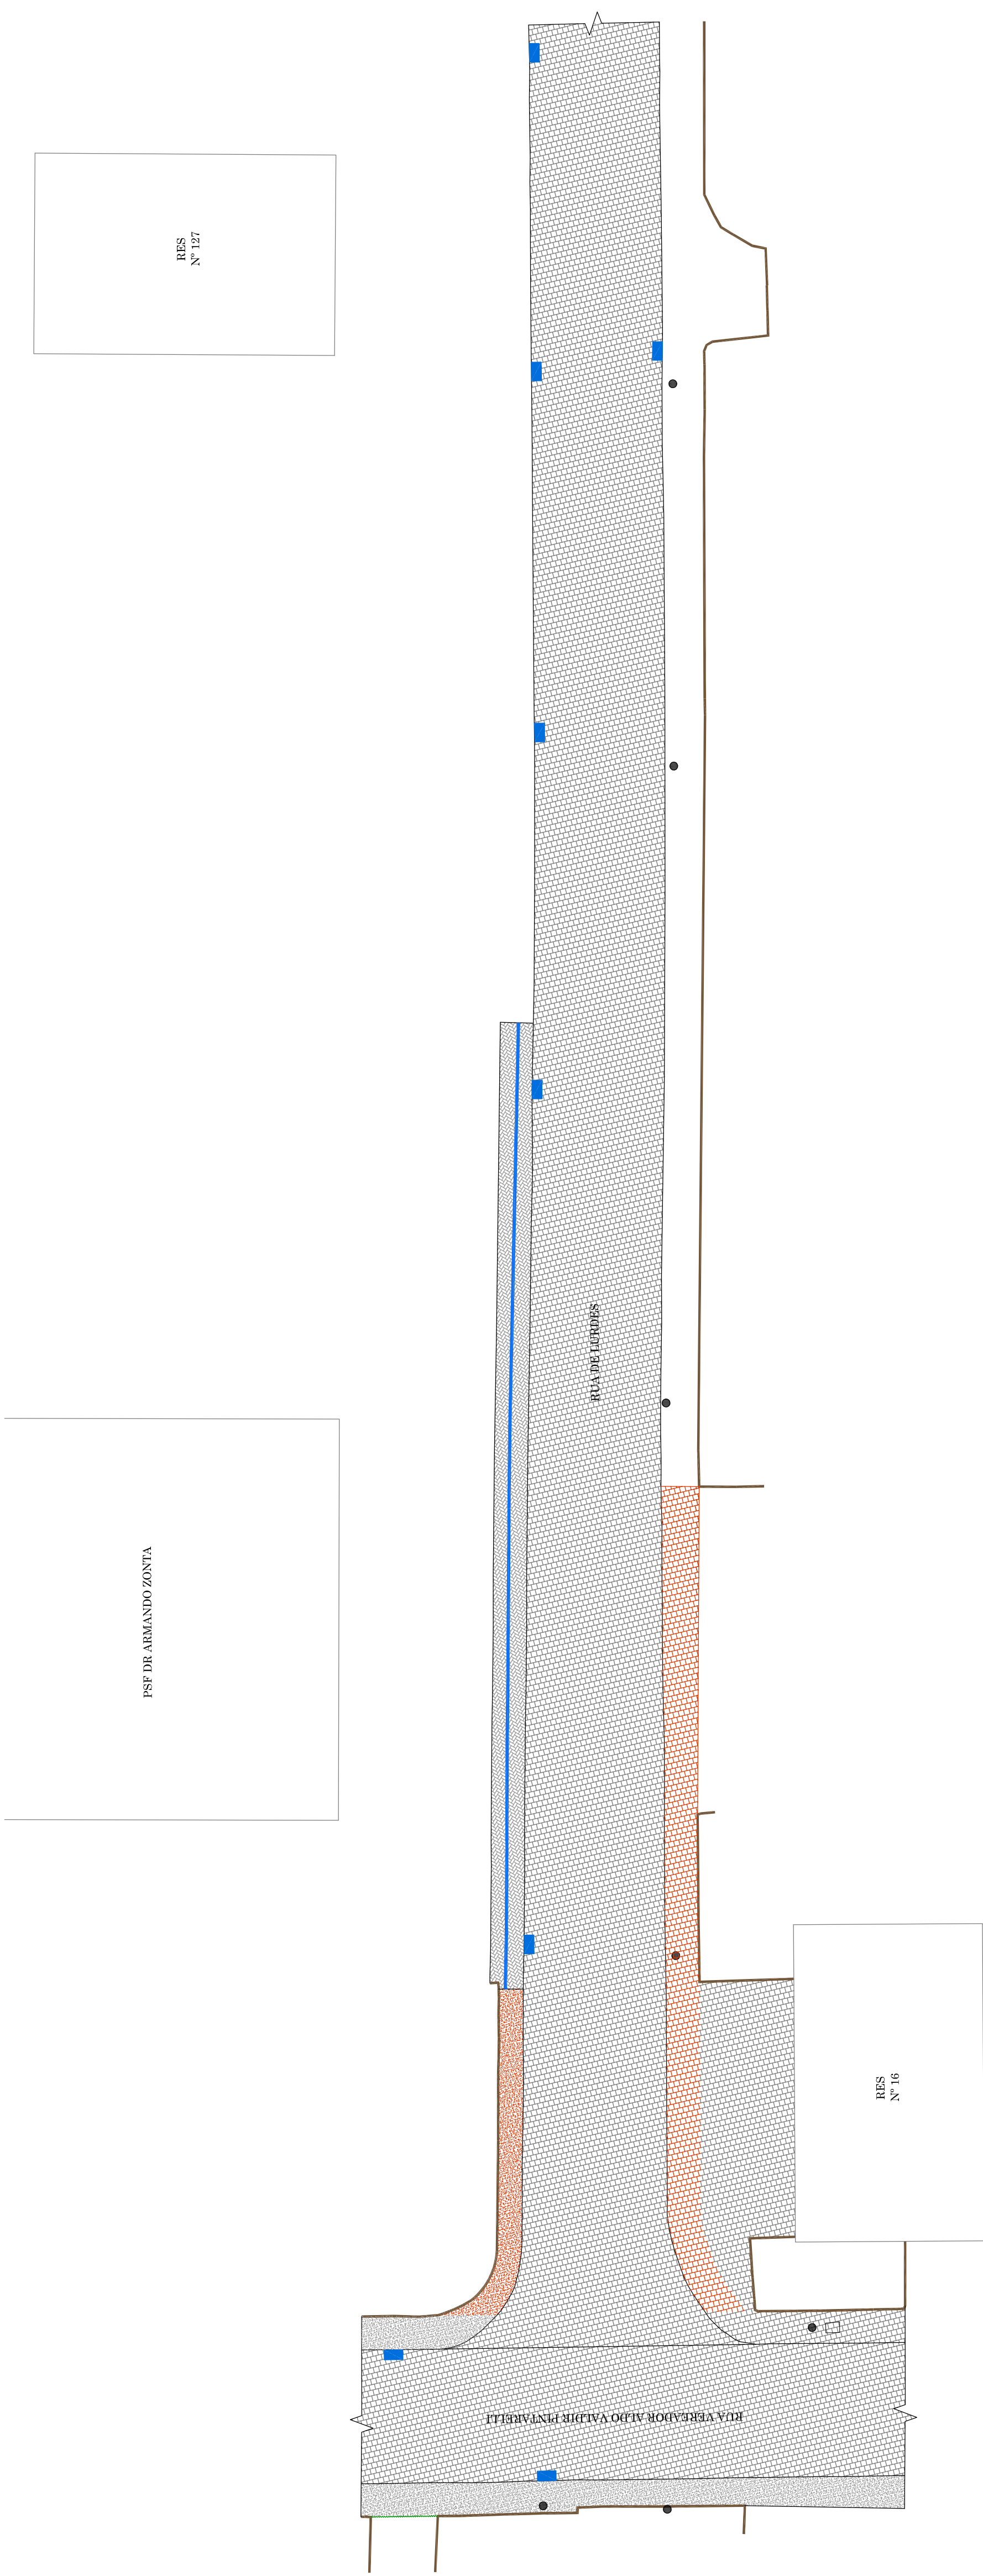

APROVAÇÃO

# PROJETO DE PASSEIOS

PREFEITURA:		INSIS
ASS. RESPONSÁVEL TÉCNICO	ASS. PROPRIETÁRIO (G)	
FERRARI ARQUITETURA & ENGENHARIA LTDA - ME CNPJ: 26.722.864/70001-00		PREFEITURA MUNICIPAL DE ASCURRA CNPJ: 83.102.772/9001-01
<b>RUA DE LURDES</b>		
PROJETO BÁSICO DE PASSEIOS		
RUA DE LURDES CAMINHO LURDES - ASCURRA / SC		
DESENHO ALISON ZATELLI		
ESCALA 1/250		
DATA OUT/2019		
ARQUIVO LUR_ASC.DWG		
FOLHA		
<b>01</b> 01		
- LEVANTAMENTO PLANIALTIMÉTRICO -		

