


LEGENDA

	BORDO		REDE DE DRENAGEM PLUVIAL
	MURO		POSTE DE ILUMINAÇÃO
	PORTÃO		CAMAS (CELESC / CASANI)

EDIFICAÇÕES

	REBRÃO		PAVIMENTAÇÃO EM LAJOTAS DE CONCRETO
	PASSEIO EM CONCRETO		PASSEIO EM CONCRETO A REMOVER

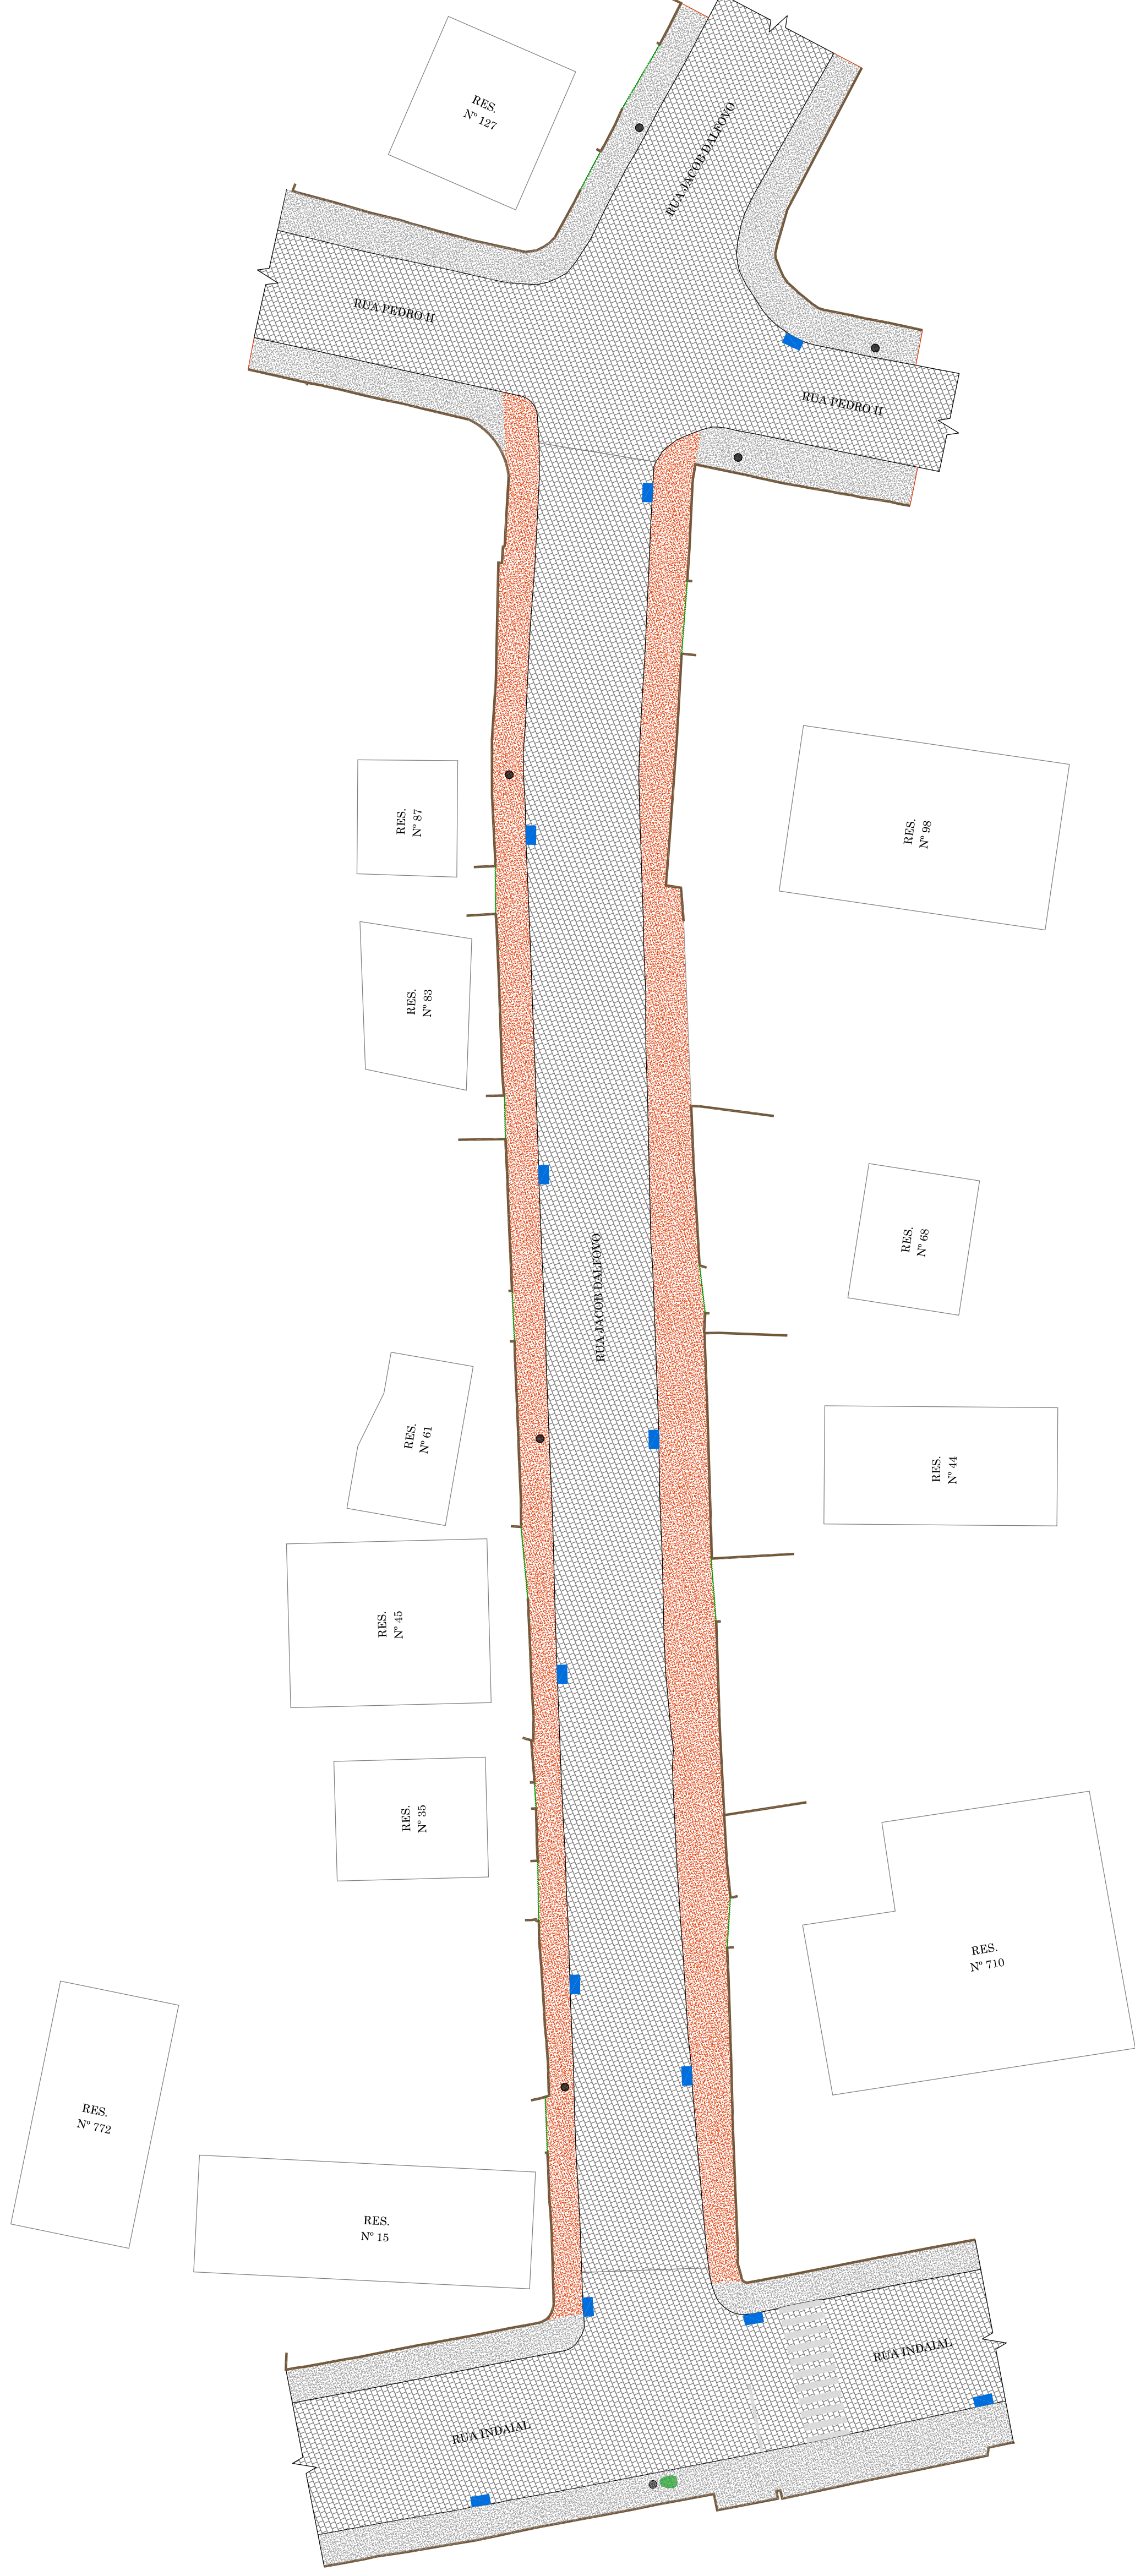

APROVAÇÃO

PREFEITURA:

INSIS

ASS. RESPONSÁVEL TÉCNICO

FERRARI ARQUITETURA & ENGENHARIA LTDA - ME  
CNPJ: 26.722.864/70001-00

ASS. PROPRIETÁRIO (G)

PREFEITURA MUNICIPAL DE ASCURRA  
CNPJ: 83.102.772/2001-01

RUA JACOB DALFOVO

PROJETO BÁSICO DE PASSEIOS

RUA JACOB DALFOVO  
ESTAÇÃO - ASCURRA / SC

ESCALA

1/250

DATA

OUT/2019

ARQUIVO

JAC.ASC.DWG

FOLHA

- LEVANTAMENTO PLANIALMÉTRICO -

01  
01

