


**LEGENDA**

	MEIO FIO PROJETADO		RIBERAÇÃO
	MEIO FIO REBAIXADO PROJETADO		PAVIMENTAÇÃO EM PARALELEPÍPEDO
	GUIA DE CONTENÇÃO LATERAL		PAVIMENTAÇÃO EM LAJOTAS DE CONCRETO
	MURO		PASSEIO EM CONCRETO
	PORTÃO		PASSEIO - PAV. EM PAVER PROJETADO
	REDE DE DRENAGEM FLUVIAL		PAVER DIRECIONAL
	POSTE DE ILUMINAÇÃO		PAVER ALERTA
	CAIXAS (GELESC / CASAN)		

APROVAÇÃO

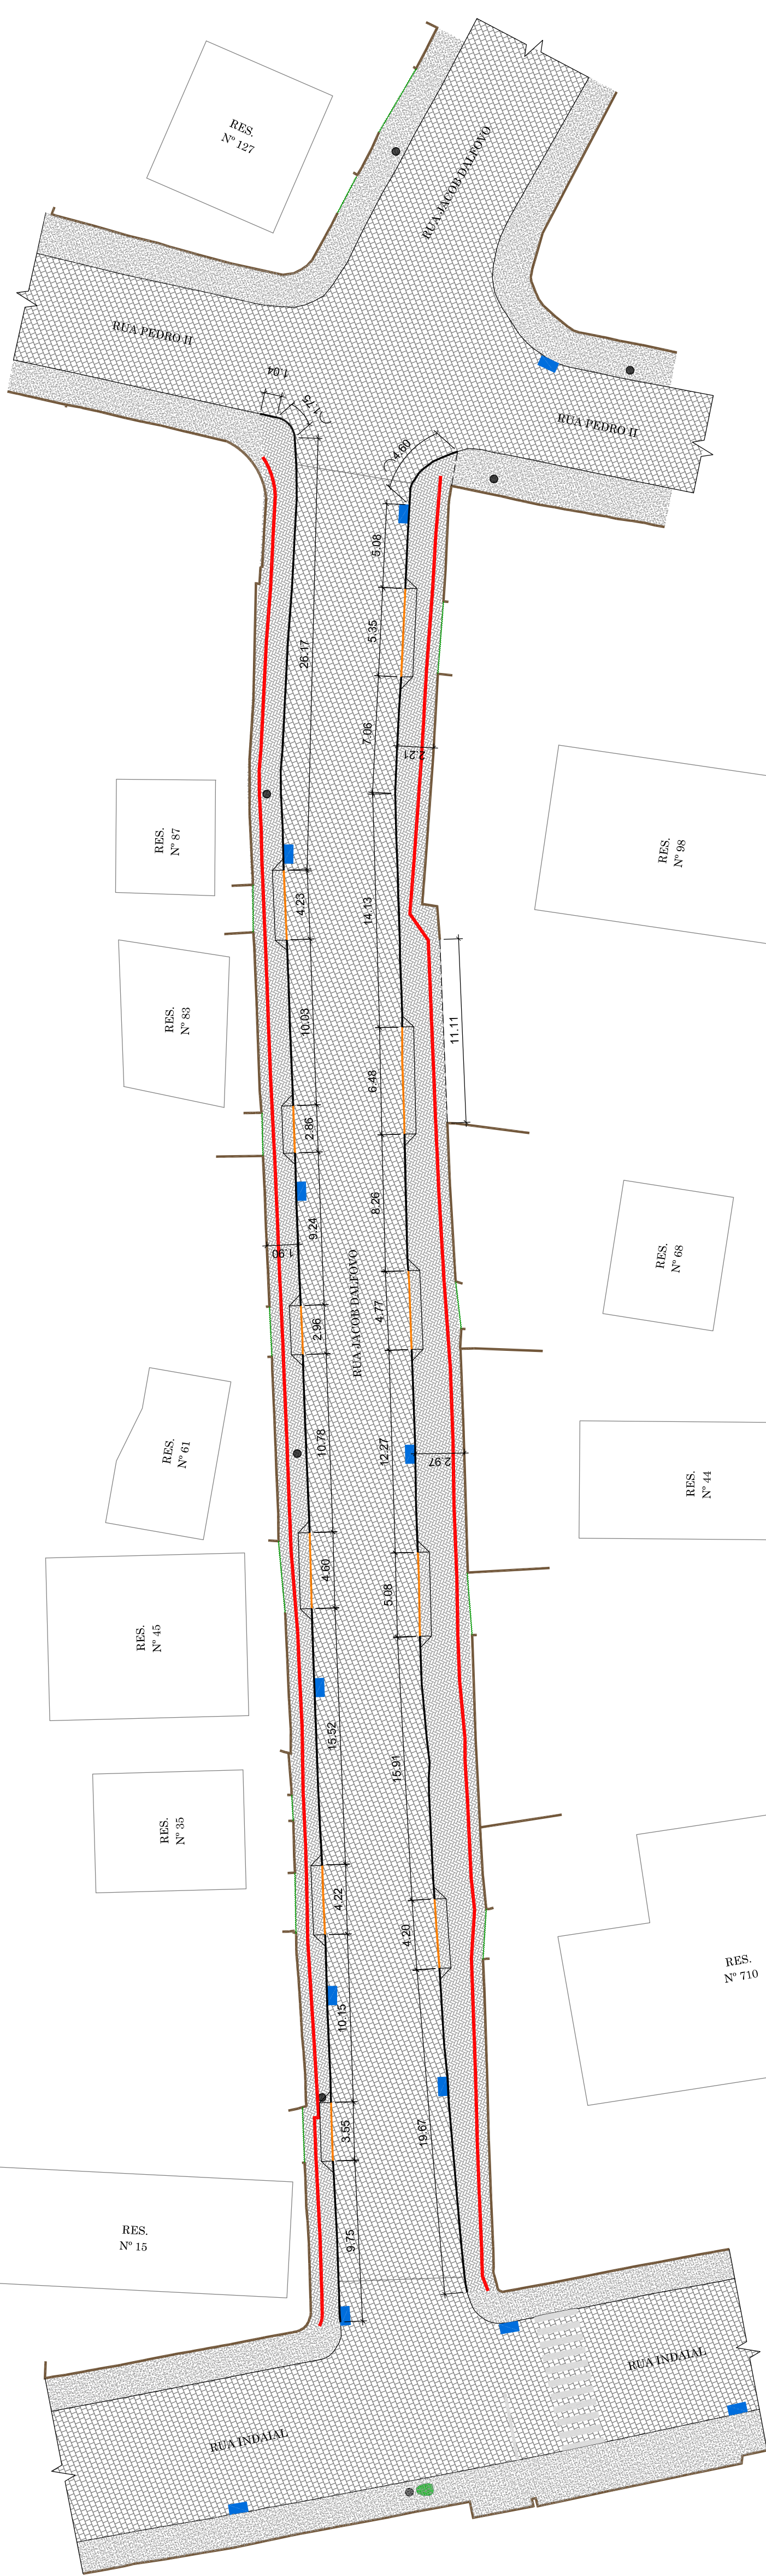

PREFEITURA:

INSIS

ASS. RESPONSÁVEL TÉCNICO	ASS. PROPRIETÁRIO (G)
FERRARI ARQUITETURA & ENGENHARIA LTDA - ME CNPJ: 26.722.864/0001-00	PREFEITURA MUNICIPAL DE ASCURRA CNPJ: 83.102.772/0001-01
<b>RUA JACOB DALFOVO</b>	
PROJETO BÁSICO DE PASSEIOS	
RUA JACOB DALFOVO ESTAÇÃO - ASCURRA / SC	
- PROJETO GEOMÉTRICO -	
DESENHO ALISON ZATELLI	ESCALA 1/250
DATA OUT/2019	ARQUIVO JAC.ASC.DWG
<b>01</b> 01	

