


- LEGENDA**
- BORDO
 - MURO
 - PORTÃO
 - REDE DE DRENAGEM FLUVIAL
 - POSTE DE ILUMINAÇÃO
 - CAIXAS (CELESC/ CASAN)
- EDIFICAÇÕES**
- PAVIMENTAÇÃO EM PARALELEPÍPEDO
 - PASSEIO EM CONCRETO
 - PORTELA
 - PASSEIO EM CONCRETO A REMOVER
 - PASSEIO EM PAVER DE CONCRETO
 - PASSEIO EM PODOTÁTIL DE CONCRETO

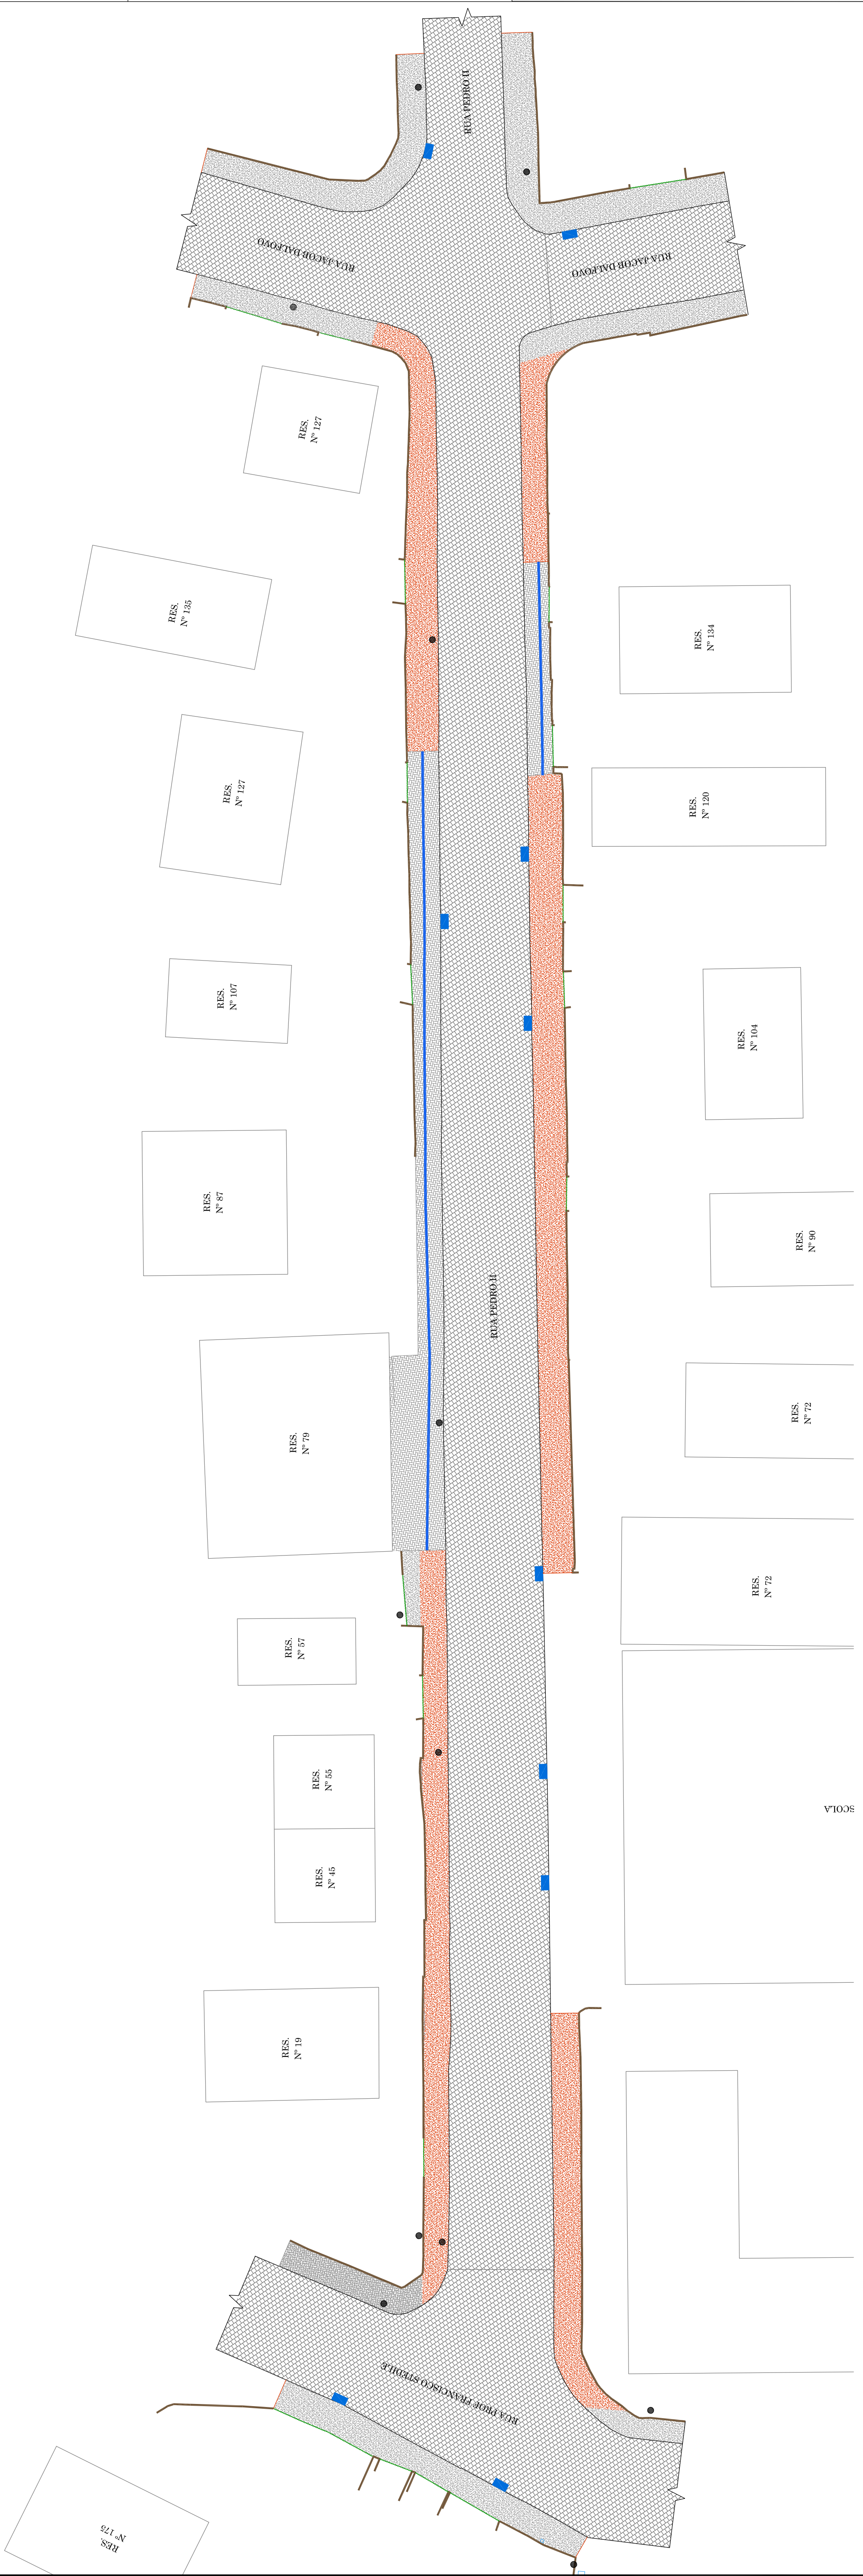

APPROVAÇÃO

PROJETO DE PASSEIOS

PREFEITURA

ASS. RESPONSÁVEL TÉCNICO

ASS. PROPRIETÁRIO (a)

FERRARI ARQUITETURA & ENGENHARIA LTDA - ME
CNPJ: 26.722.864/0001-00

PREFEITURA MUNICIPAL DE ASCURRA
CNPJ: 83.102.772/0001-61

RUA PEDRO II

DESENHO
ALISON ZATELLI

ESCALA
1/250

DATA
OUT/2019

PROJETO
RUA PEDRO II
ESTACÇÃO - ASCURRA / SC

FOLHA
PED.ASC.DWG

01

PROJETO

Ferrari
Arquitetura & Engenharia
(47) 39402-7570 / 3944-1894

- LEVANTAMENTO PLANIMÉTRICO -