


- LEGENDA**
- MEIO FIO PROJETADO
 - MEIO FIO REBAIXADO PROJETADO
 - GUIA DE CONTENÇÃO LATERAL
 - MURO
 - PORTÃO
 - REDE DE DRENAGEM PLUVIAL
 - POSTE DE ILUMINAÇÃO
 - CAVAS (CELESC/ CASAN)


- EDIFICAÇÕES**
- PAVIMENTAÇÃO EM PARALELEPÍPEDO EXT.
 - PASSEIO EM CONCRETO EXT.
 - PASSEIO EM PODOTÁTIL DE CONCRETO EXT.
 - PAVIMENTO - PAV. EM PAVER. PROJETADO
 - PAVER DIRECIONAL
 - PAVER ALBERTA

PROJETO GEOMÉTRICO

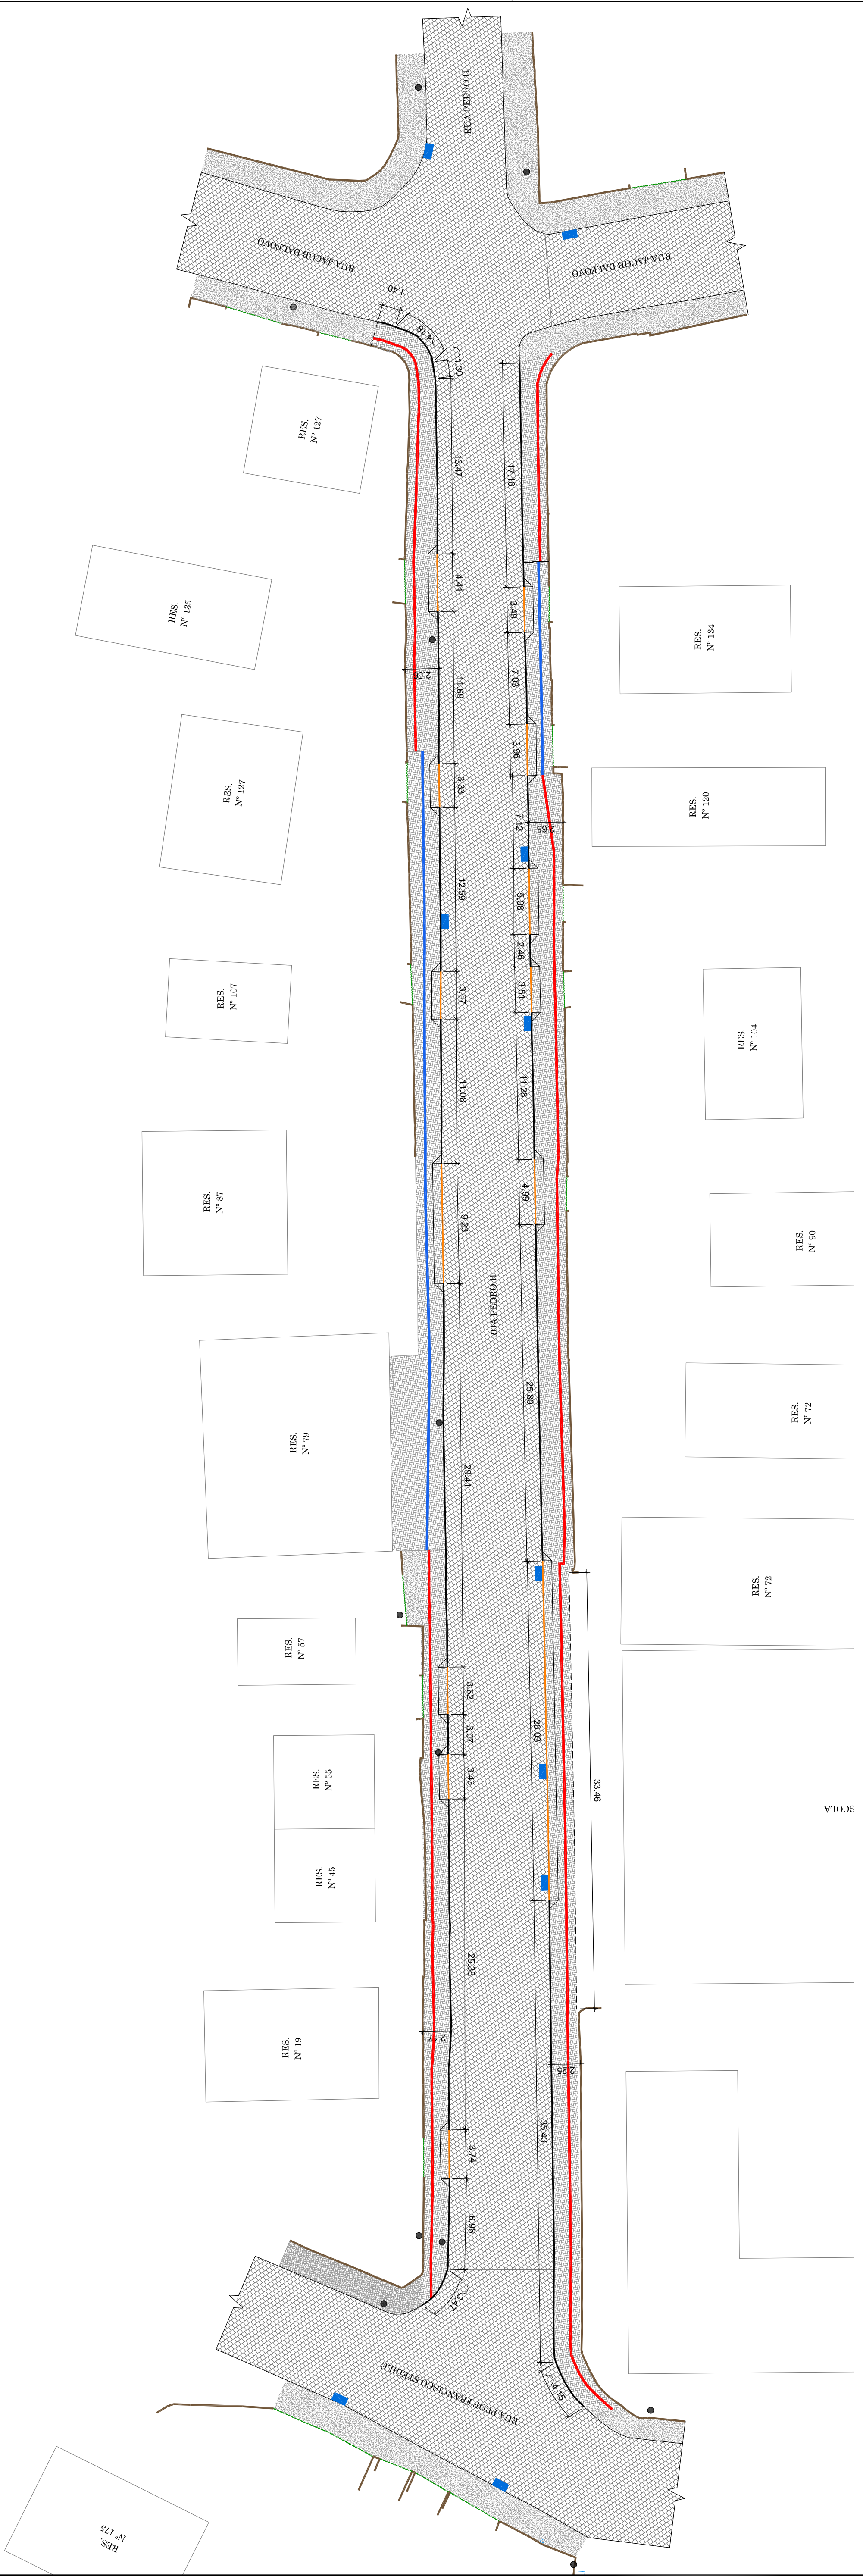

APPROVAÇÃO

<p>PREFETURA</p> <p>ASS. RESPONSÁVEL TÉCNICO</p> <p>ASS. PROPRIETÁRIO (s)</p> <p>FERRARI ARQUITETURA & ENGENHARIA LTDA - ME CNPJ: 26.722.864/0001-00</p>	<p>INS</p> <p>PREFEITURA MUNICIPAL DE ASCURRA CNPJ: 83.102.772/0001-61</p>
<p>RUA PEDRO II</p>	
<p>PROJETO BÁSICO DE PASSEIOS</p>	
<p>RUA PEDRO II ESTAÇÃO - ASCURRA / SC</p>	
<p>- PROJETO GEOMÉTRICO -</p>	
<p>DESENHO ALISON ZATELLI</p>	
<p>ESCALA 1/250</p>	
<p>DATA OUT/2019</p>	
<p>REGIÃO PEDASC.DWG</p>	
<p>FOLHA 01</p>	

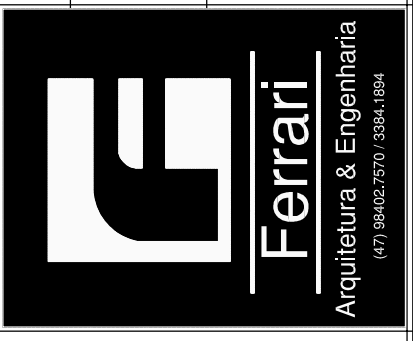

Ferrari
Arquitetura & Engenharia
47.88402-7570.3984-8984

PROJETO DE PASSEIOS