


- LEGENDA**
- BORDO
 - MURO
 - PORTÃO
 - REDE DE DRENAGEM PLUVIAL
 - POSTE DE ILUMINAÇÃO
 - CAMAS (ELEC. CASAN / LÍNEA)
 - RES.
 - PAVIMENTAÇÃO EM PARALELEPÍPEDO
 - PASSEIO EM PARALELEPÍPEDO
 - PASSEIO EM PARALELEPÍPEDO A REMOVER
 - PASSEIO EM CONCRETO
 - PASSEIO EM CONCRETO A REMOVER
 - PASSEIO EM PAVER DE CONCRETO
 - PASSEIO EM PODOTÁTIL DE CONCRETO

LEVANTAMENTO PLANIALTIMÉTRICO

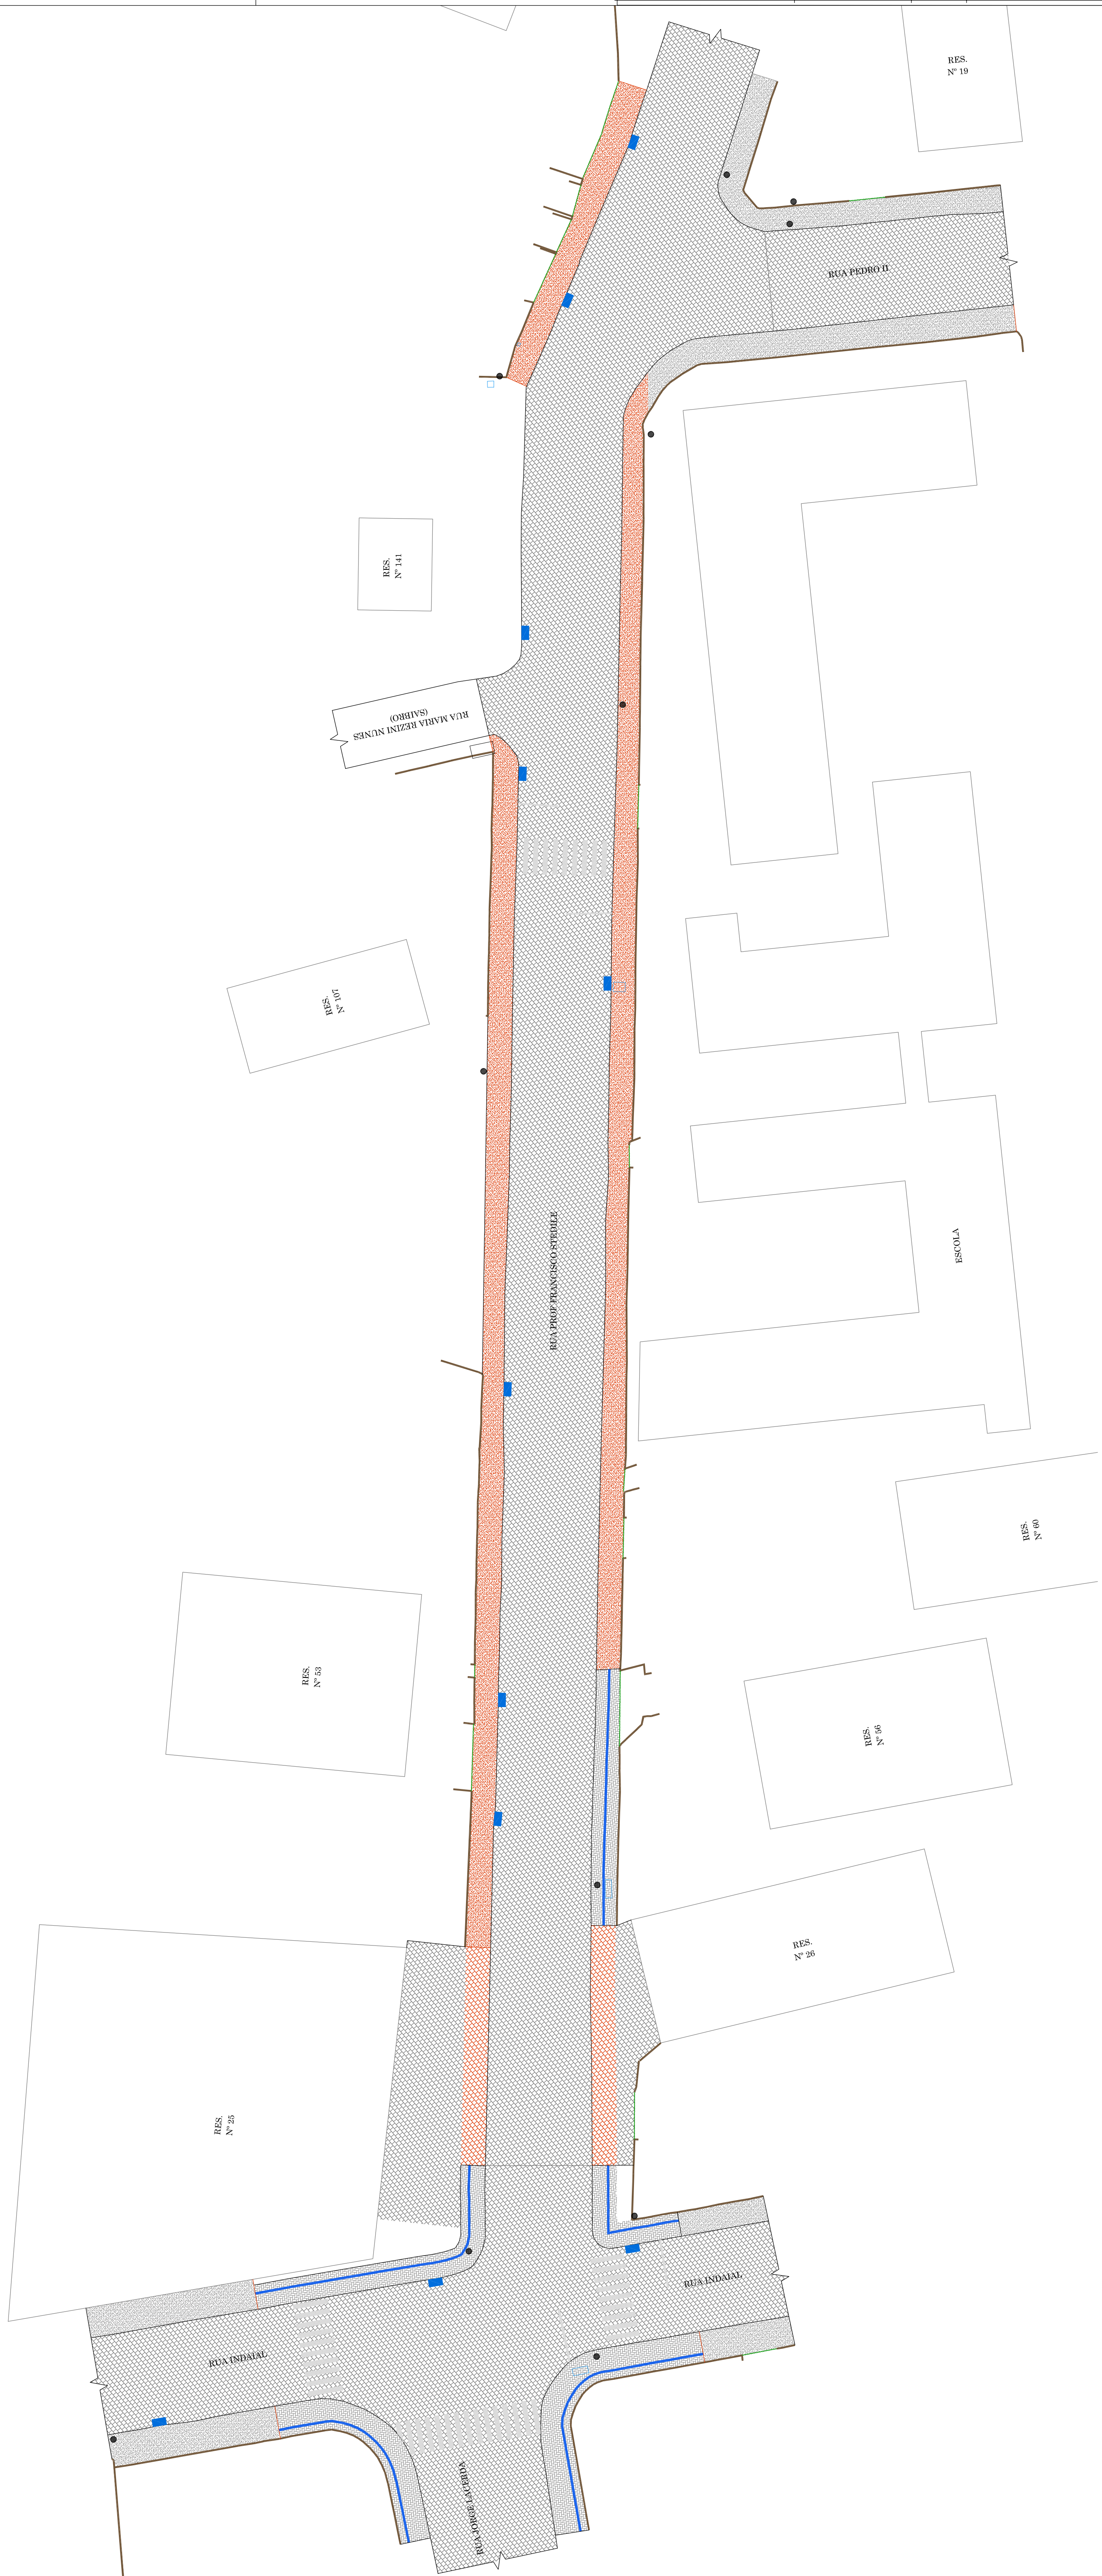

APROVAÇÃO

PROJETO DE PASSEIOS

PREFEITURA:	INS
ASS. RESPONSÁVEL TÉCNICO	ASS. PROPRIETÁRIO (O)
FERRARI ARQUITETURA & ENGENHARIA LTDA.-ME CNPJ: 26.722.864/0001-00	PREFEITURA MUNICIPAL DE ASCURRA CNPJ: 83.102.772/0001-61
DESENHO RUA PROF. FRANCISCO STEDILE ALISON ZATELLI	
PROJETO BÁSICO DE PASSEIOS ESCALA 1/250	
DATA: OUT/2019	
ARQUIVO: FRA-ASC-DWG	
FOLHA:	
01 01	
- LEVANTAMENTO PLANIALTIMÉTRICO -	

Ferrari
Arquitetura & Engenharia
07 804927570/33041894