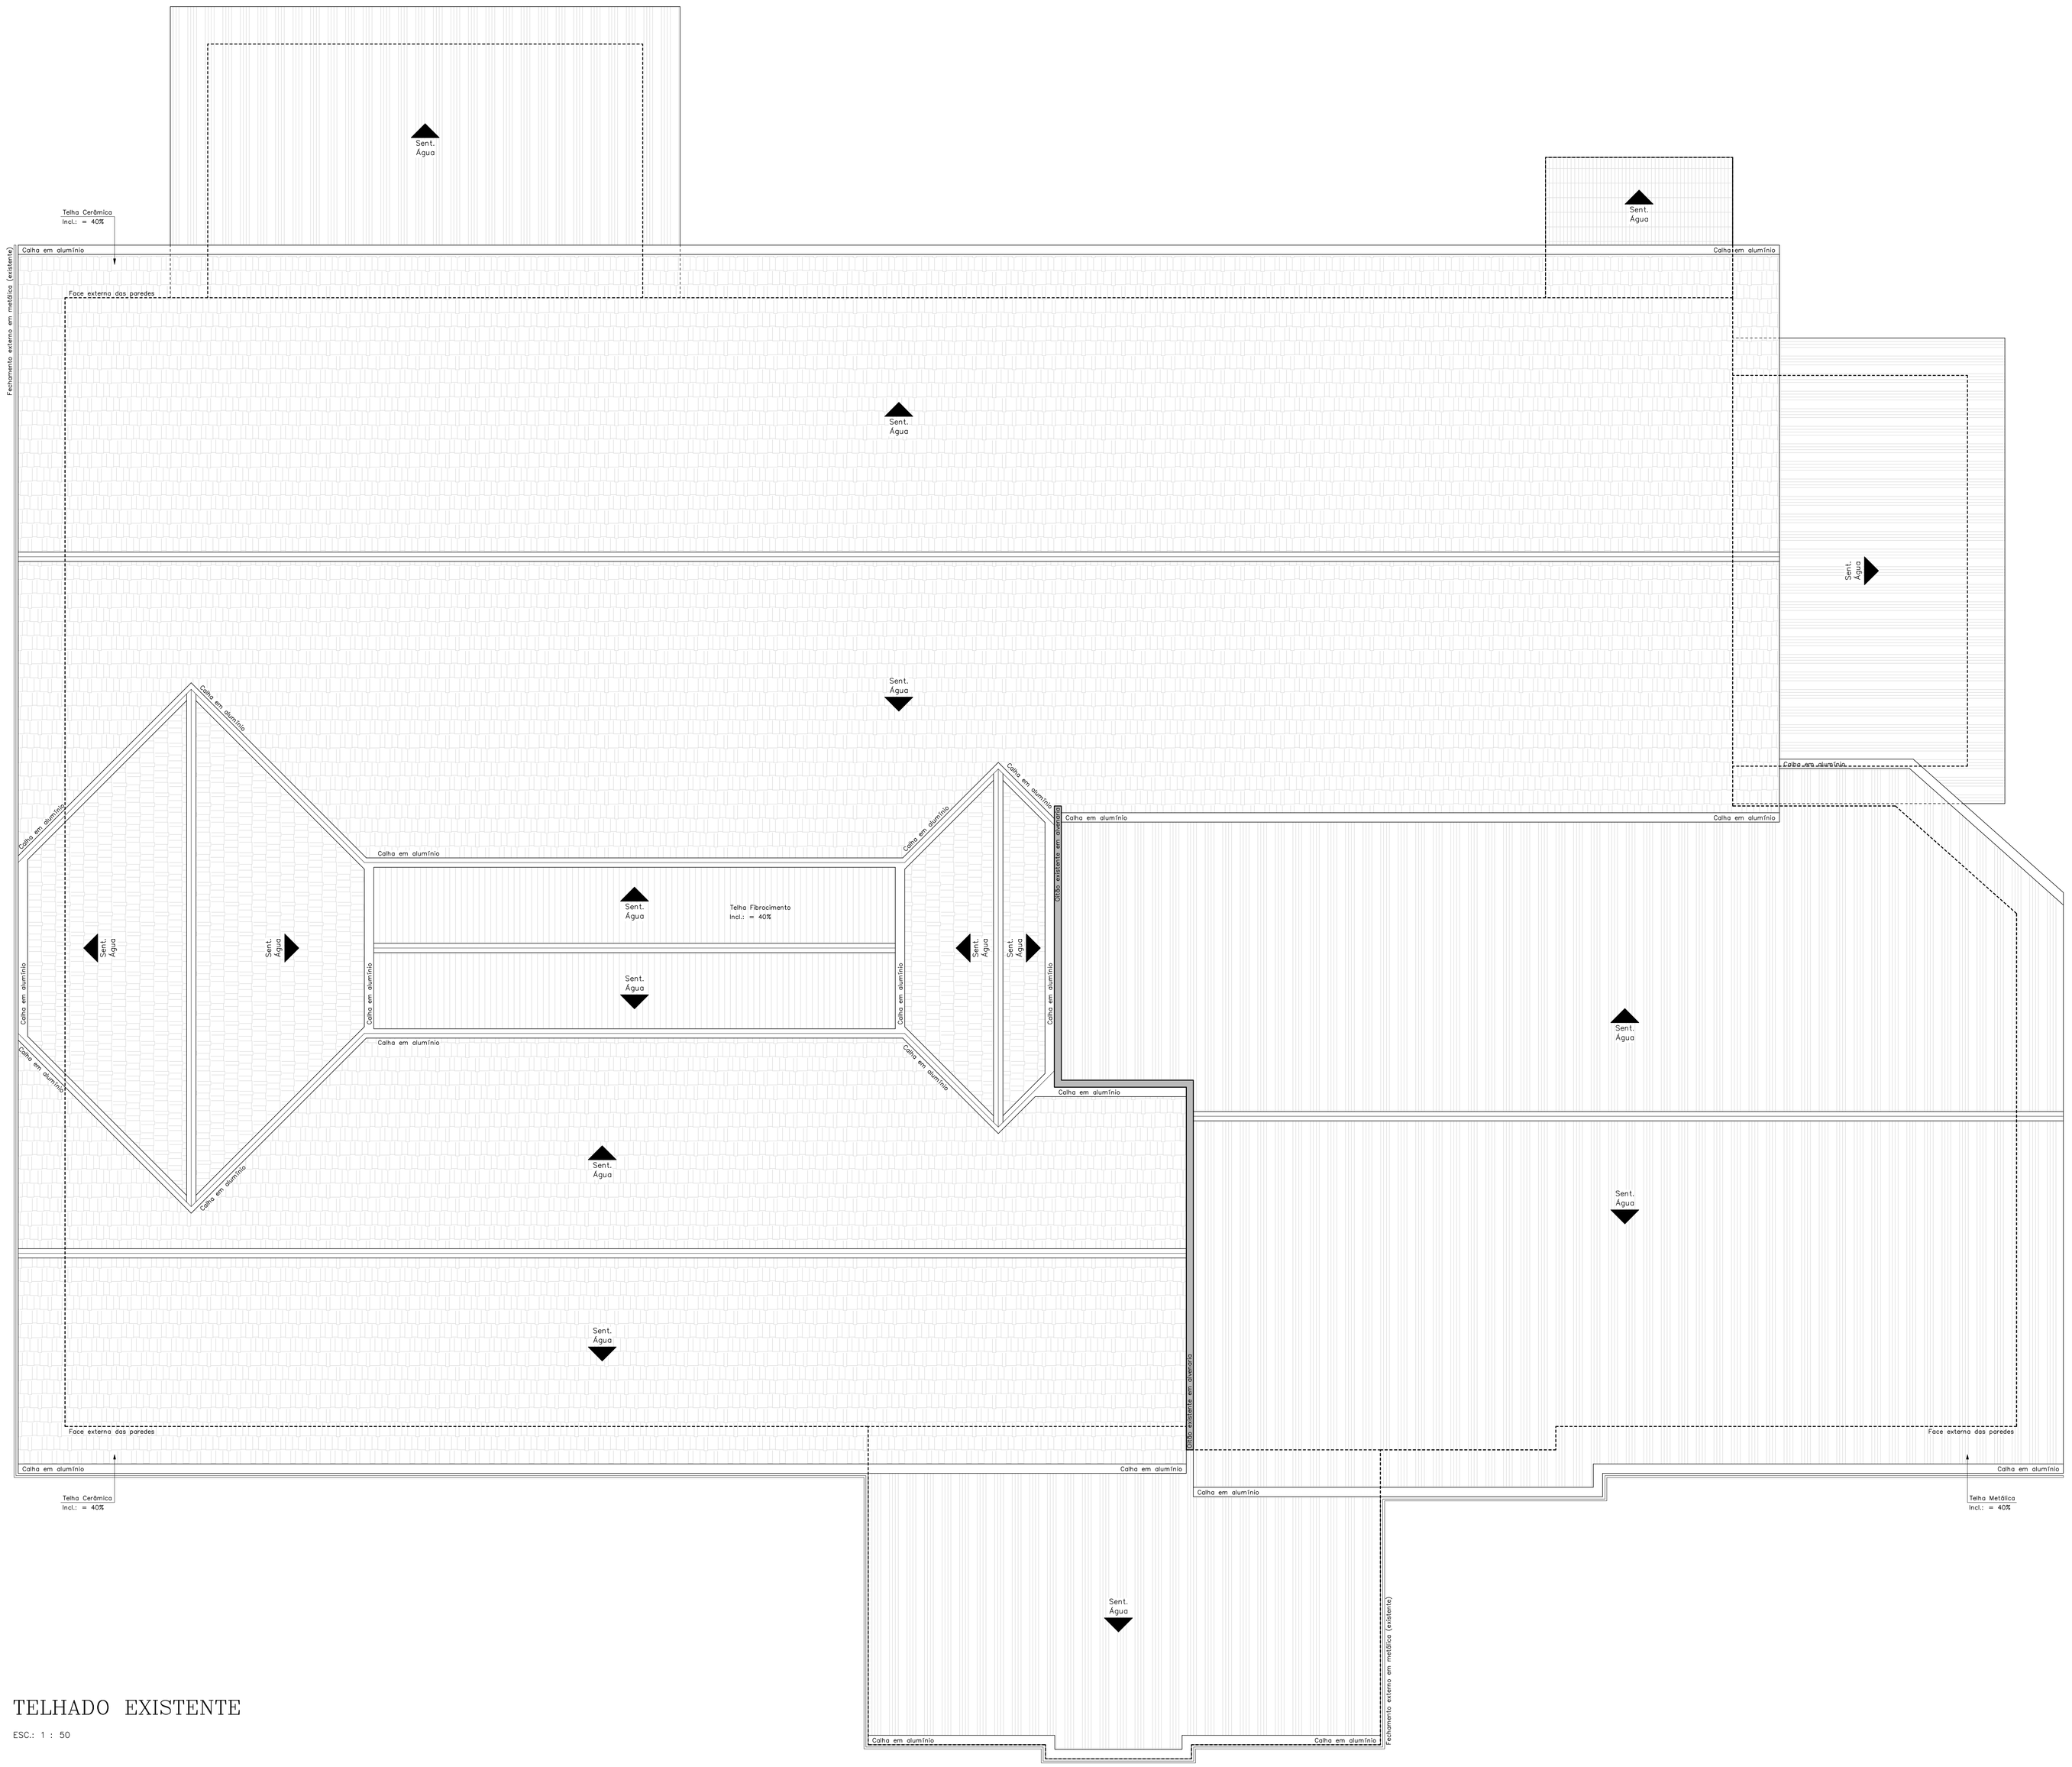

TELHADO EXISTENTE

ESC.: 1 : 50

LEGENDA

- TELHA CERÂMICA A REMOVER
- TELHA FIBROCIMENTO A REMOVER
- TELHA METÁLICA A REMOVER
- CALHA A REMOVER
- ESTRUTURA DE MADEIRA A REMOVER (DEMARCAÇÃO DE ÁREA)
- ESTRUTURA METÁLICA A REMOVER (DEMARCAÇÃO DE ÁREA)
- PEÇA DE MADEIRA A REMOVER
- PEÇA METÁLICA A REMOVER
- OITÃO A DEMOLIR
- OITÃO A CONSTRUIR
- TELHA METÁLICA A COLOCAR
- CAIBRO DE MADEIRA A EMENDAR – 6 x 12 cm
- CAIBRO DE MADEIRA A COLOCAR (TELHADO A CONSTRUIR) – 6 x 12 cm
- TERÇA DE MADEIRA A EMENDAR – 7 x 15 cm
- TERÇA DE MADEIRA A COLOCAR – 7 x 15 cm
- SARRAFO DE TELHA DE MADEIRA A COLOCAR – 5 x 3 cm
- PONTALETES A COLOCAR – 10 x 10 cm
- APOIOS A COLOCAR – 10 x 6 x 50 cm (l x a x p)
- CALHAS A COLOCAR
- DESCIDA PLUVIAL EXISTENTE

OBS.
- HAVENDO DIVERGÊNCIA ENTRE COTA E ESCALA, PREVALECERÁ A COTA.
- COTAS EM CENTÍMETROS.
- QUALQUER ALTERAÇÃO NO PROJETO SOMENTE SERÁ PERMITIDA, SE AUTORIZADA POR ESCRITO PELO RESPONSÁVEL TÉCNICO, AUTOR DO PROJETO.

APROVAÇÃO

REVISÃO	DESCRIÇÃO	RESPONSÁVEL	DATA
00	EMISSÃO INICIAL	GUSTAVO	21/07/21

RESPONSÁVEL TÉCNICO

POSIÇÃO ENGENHARIA CIVIL EIRELI ME
GUSTAVO PETRI
CREA/SC 170.199-0

CLIENTE

PREFEITURA MUNICIPAL DE ASCURRA
CNPJ: 83.102.772/0001-61

CLIENTE

PREFEITURA MUNICIPAL DE ASCURRA

REFERÊNCIA

REFORMA DA COBERTURA DO ESF "DR. ARMANDO ZONTA"

DATA		AREA	
RUA DE LURDES, Nº 47 BAIRRO CENTRO – ASCURRA/SC		1.107,00 M²	
DATA	DESENHO	PROJETO	FOLHA
JULHO/2021	GUSTAVO	ARQUITETÔNICO	ARQ 01/12
ESCALA	FORMATO	ARQUIVO	
1 : 50	A0	ESFDAZ–COB01	

RECICLAR – Preservar o Natureza