
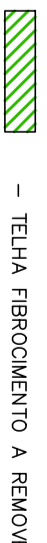

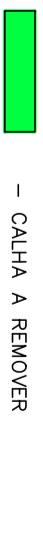



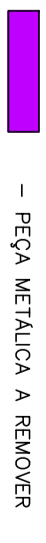
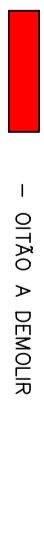
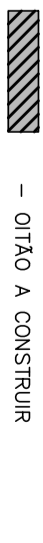
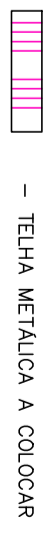



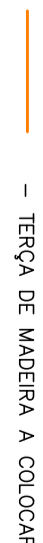






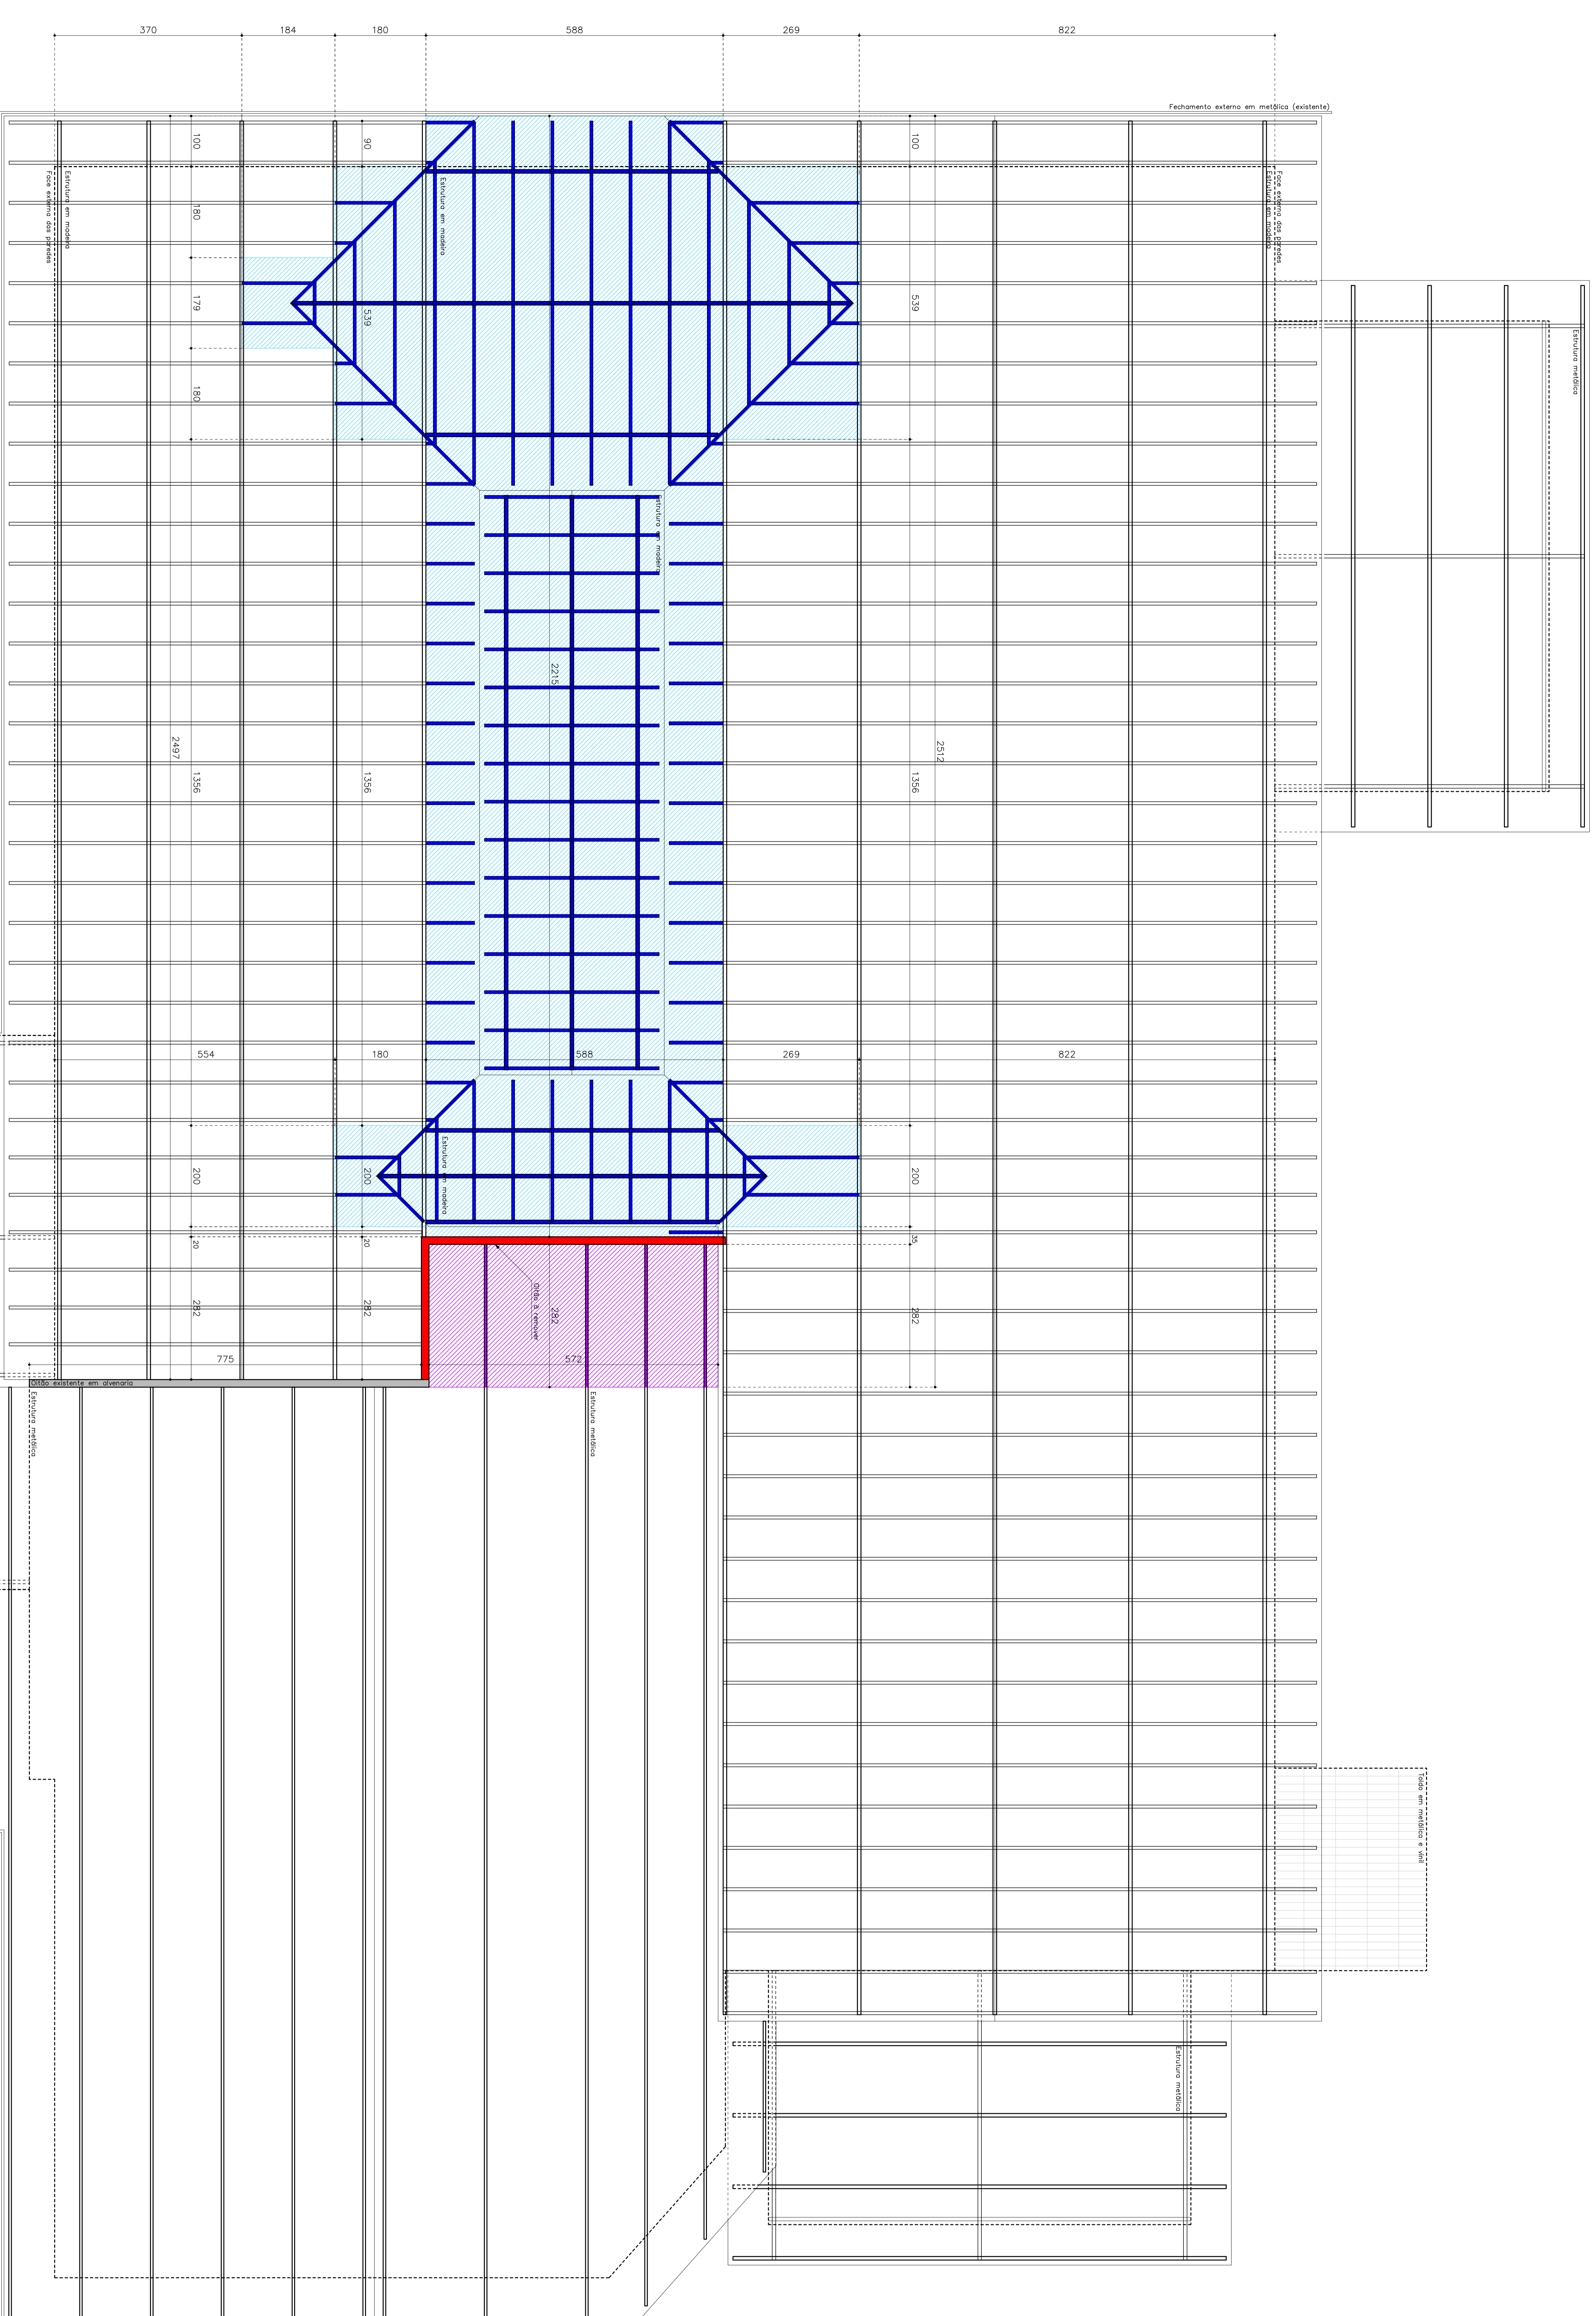


LEGENDA

-  - TELHA CERÂMICA A REMOVER
-  - TELHA PREEXISTENTE A REMOVER
-  - TELHA METÁLICA A REMOVER
-  - CALHA A REMOVER
-  - ESTRUTURA DE MADEIRA A REMOVER (REMANEÇÃO DE MADE)
-  - ESTRUTURA METÁLICA A REMOVER (REMANEÇÃO DE MADE)
-  - PEÇA DE MADEIRA A REMOVER
-  - PEÇA METÁLICA A REMOVER
-  - OITO A REMOVER
-  - OITO A CONSTRUIR
-  - TELHA METÁLICA A COLOCAR
-  - CALMO DE MADEIRA A REMOVER - 8 x 12 cm
-  - CALMO DE MADEIRA A COLOCAR (REMANEÇÃO A CONSTRUIR) - 8 x 12 cm
-  - TIÇA DE MADEIRA A REMOVER - 7 x 15 cm
-  - TIÇA DE MADEIRA A COLOCAR - 7 x 15 cm
-  - TIÇA DE MADEIRA A REMOVER - 7 x 15 cm
-  - SARRAVAL DE TELHA DE MADEIRA A COLOCAR - 5 x 3 cm
-  - PERFILES A COLOCAR - 10 x 10 cm
-  - AROS A COLOCAR - 10 x 8 x 50 cm (1 x 4 x 5)
-  - CALHAS A COLOCAR
-  - ESCADA PLURAL EXISTENTE



OBS. - HAVENDO DIVERGÊNCIA ENTRE COTA E ESCALA, PREVALECERÁ A COTA.
 - COTAS EM CENTÍMETROS.
 - QUALQUER ALTERAÇÃO NO PROJETO SOMENTE SERÁ PERMITIDA SE AUTORIZADA POR ESCRITO PELO RESPONSÁVEL TÉCNICO AUTOR DO PROJETO.

APROVAÇÃO

REVISÃO	DESCRIÇÃO	RESPONSÁVEL	DATA
00	EMIÇÃO INICIAL	GIUSTIANO	21/07/21

RESPONSÁVEL TÉCNICO: _____

CLIENTE: _____


PREFEITURA MUNICIPAL DE ASCURNA
 RUA DE LINDRES, Nº 47
 BARRIO CENTRO - ASCURNA/SC
 JUNHO/2021
 ESCALA: 1 : 50

PROJETO: 1.07.20 M²
 ARQUITETÔNICO
 ARQ 04/12