


LEGENDA

- TELHA CERÂMICA A REMOVER
- TELHA PREEXISTENTE A REMOVER
- TELHA METÁLICA A REMOVER
- CALHA A REMOVER
- ESTRUTURA DE MADEIRA A REMOVER (REMANEJO DE MADE)
- ESTRUTURA METÁLICA A REMOVER (REMANEJO DE MADE)
- PEÇA DE MADEIRA A REMOVER
- PEÇA METÁLICA A REMOVER
- OITO A REMOVER
- OITO A CONSERVAR
- TELHA METÁLICA A COLOCAR
- CARIÓTIPO DE MADEIRA A REMOVER (REMANEJO A CONSERVAR) - 8 x 12 cm
- TELHA DE MADEIRA A REMOVER - 7 x 15 cm
- TELHA DE MADEIRA A COLOCAR - 7 x 15 cm
- SARRAVALHO DE TELHA DE MADEIRA A COLOCAR - 5 x 3 cm
- PARAFUSOS A COLOCAR - 10 x 10 cm
- ANOSIS A COLOCAR - 10 x 8 x 50 cm (1 x 8 x 5)
- CALHAS A COLOCAR
- OBRAS PLUMBAS EXISTENTE

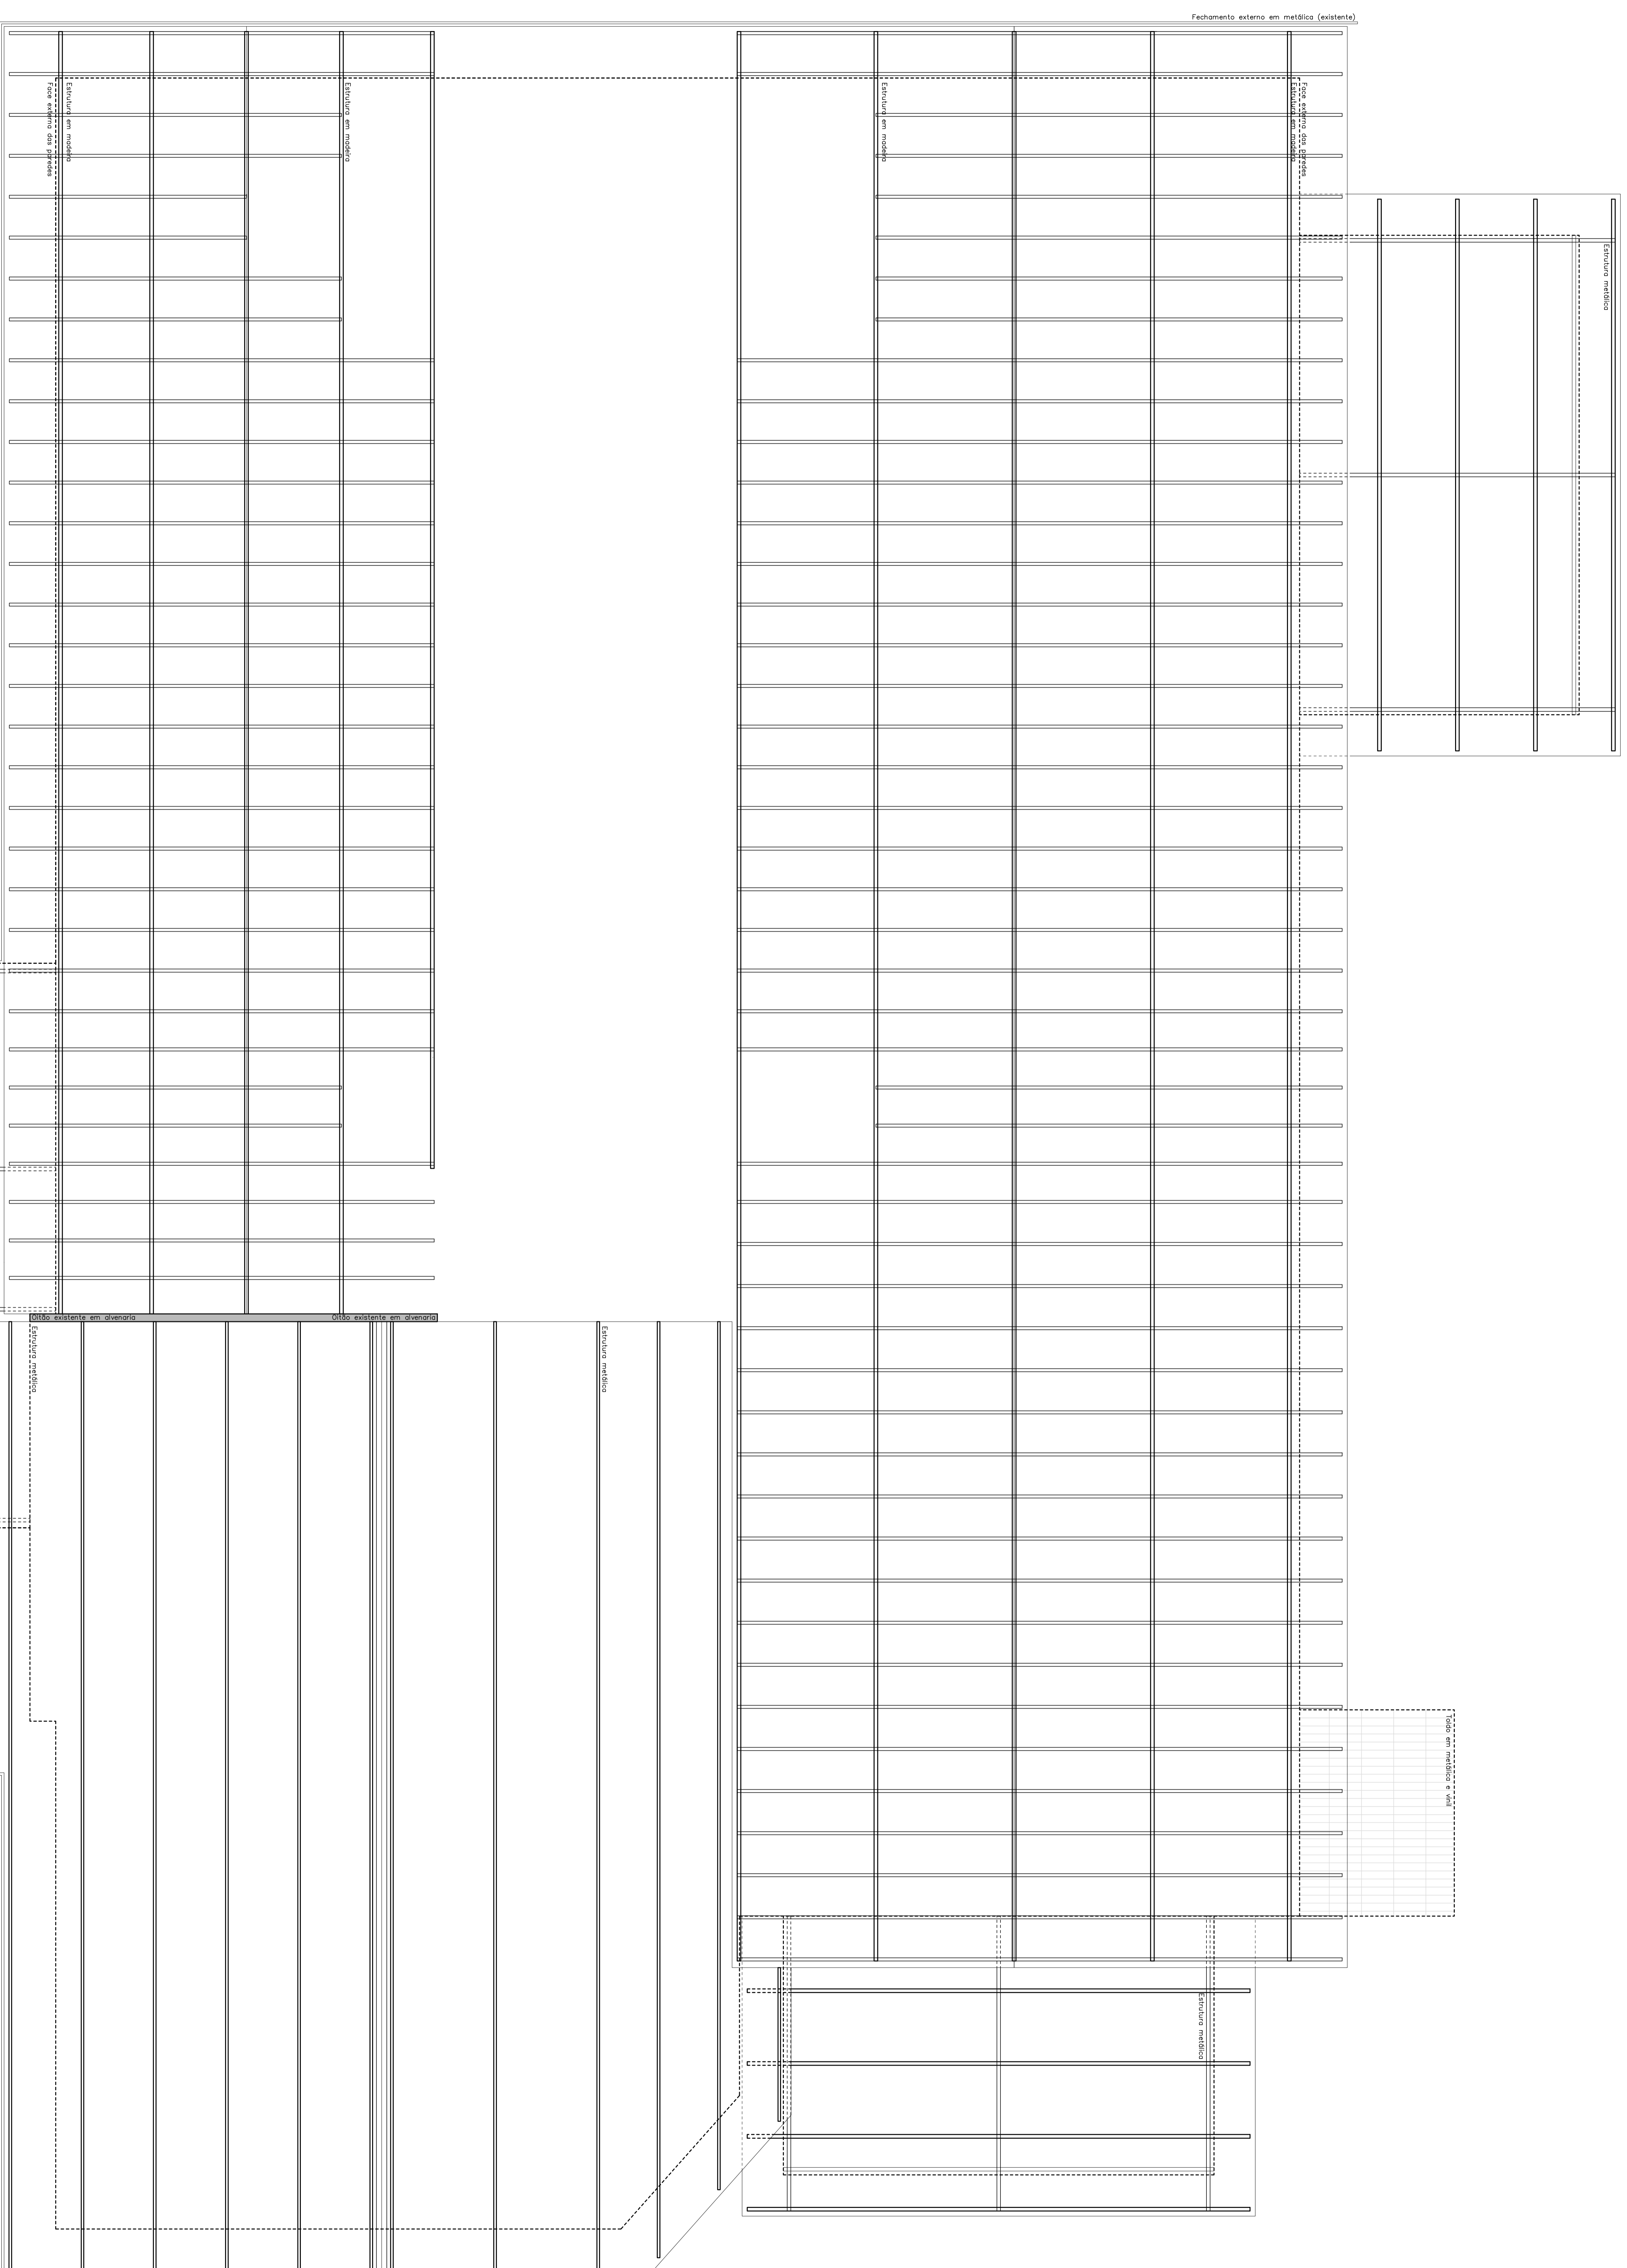

OBS. - HAVENDO DIVERGÊNCIA ENTRE COTA E ESCALA, PREVALECERÁ A COTA.
 - COTAS EM CENTÍMETROS.
 - QUALQUER ALTERAÇÃO NO PROJETO SOMENTE SERÁ PERMITIDA SE AUTORIZADA POR ESCRITO PELO RESPONSÁVEL TÉCNICO AUTOR DO PROJETO.

APROVAÇÃO

REVISÃO	DESCRIÇÃO	RESPONSÁVEL	DATA
00	EMIÇÃO INICIAL	GUSTAVO	21/07/21

CLIENTE	PROJETO
POÇO ENGENHARIA CIVIL EUTU WZ RUA DE LUIZ CARLOS, 100 JARDIM GUARANI, 100	PREFEITURA MUNICIPAL DE ASCURRA RUA DE LUIZ CARLOS, 100 JARDIM GUARANI, 100

PREFEITURA MUNICIPAL DE ASCURRA

REFORMA DA COBERTURA DO ESP. "DR. ARMANDO ZONTA"

TÍTULO	ÁREA	PROJETO	DATA
RUA DE LUIZ CARLOS, N° 47 BARRIO CENTRO - ASCURRA/SC	1.107,20 m²	ARQUITETÔNICO	21/07/21
JULHO/2021	ARQUITETÔNICO	ARQ 05/12	

ESCALA: 1 : 50

**ESTRUTURA DO TELHADO -
APÓS REMOÇÃO**

ESC: 1 : 50