














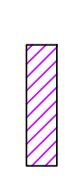








-  TELHA CERÂMICA A REMOVER
-  TELHA FIBROCEMENTO A REMOVER
-  TELHA METÁLICA A REMOVER
-  CALHA A REMOVER
-  ESTRUTURA DE MADEIRA A REMOVER (DEMAIOÇÃO DE MADE)
-  ESTRUTURA METÁLICA A REMOVER (DEMAIOÇÃO DE MADE)
-  PEÇA DE MADEIRA A REMOVER
-  PEÇA METÁLICA A REMOVER
-  OITO A DEMOLIR
-  OITO A CONSTRUIR
-  TELHA METÁLICA A COLOCAR
-  CABANO DE MADEIRA A REMOVER - 6 x 12 m
-  CABANO DE MADEIRA A COLOCAR (ESTRUCO A CONSTRUIR) - 6 x 12 m
-  TAPÇA DE MADEIRA A DEMOLIR - 7 x 15 m
-  TAPÇA DE MADEIRA A COLOCAR - 7 x 15 m
-  TAPÇA DE MADEIRA A COLOCAR - 7 x 15 m
-  SARRADO DE TELHA DE MADEIRA A COLOCAR - 5 x 3 m
-  PORTULETOS A COLOCAR - 10 x 10 cm
-  ARRISOS A COLOCAR - 10 x 8 x 50 cm (1 x 4 x 5)
-  CALHAS A COLOCAR
-  DEGRAD RUPINAL COBERTO



CAIHAS – A COLOCAR

ESC.: 1 : 50

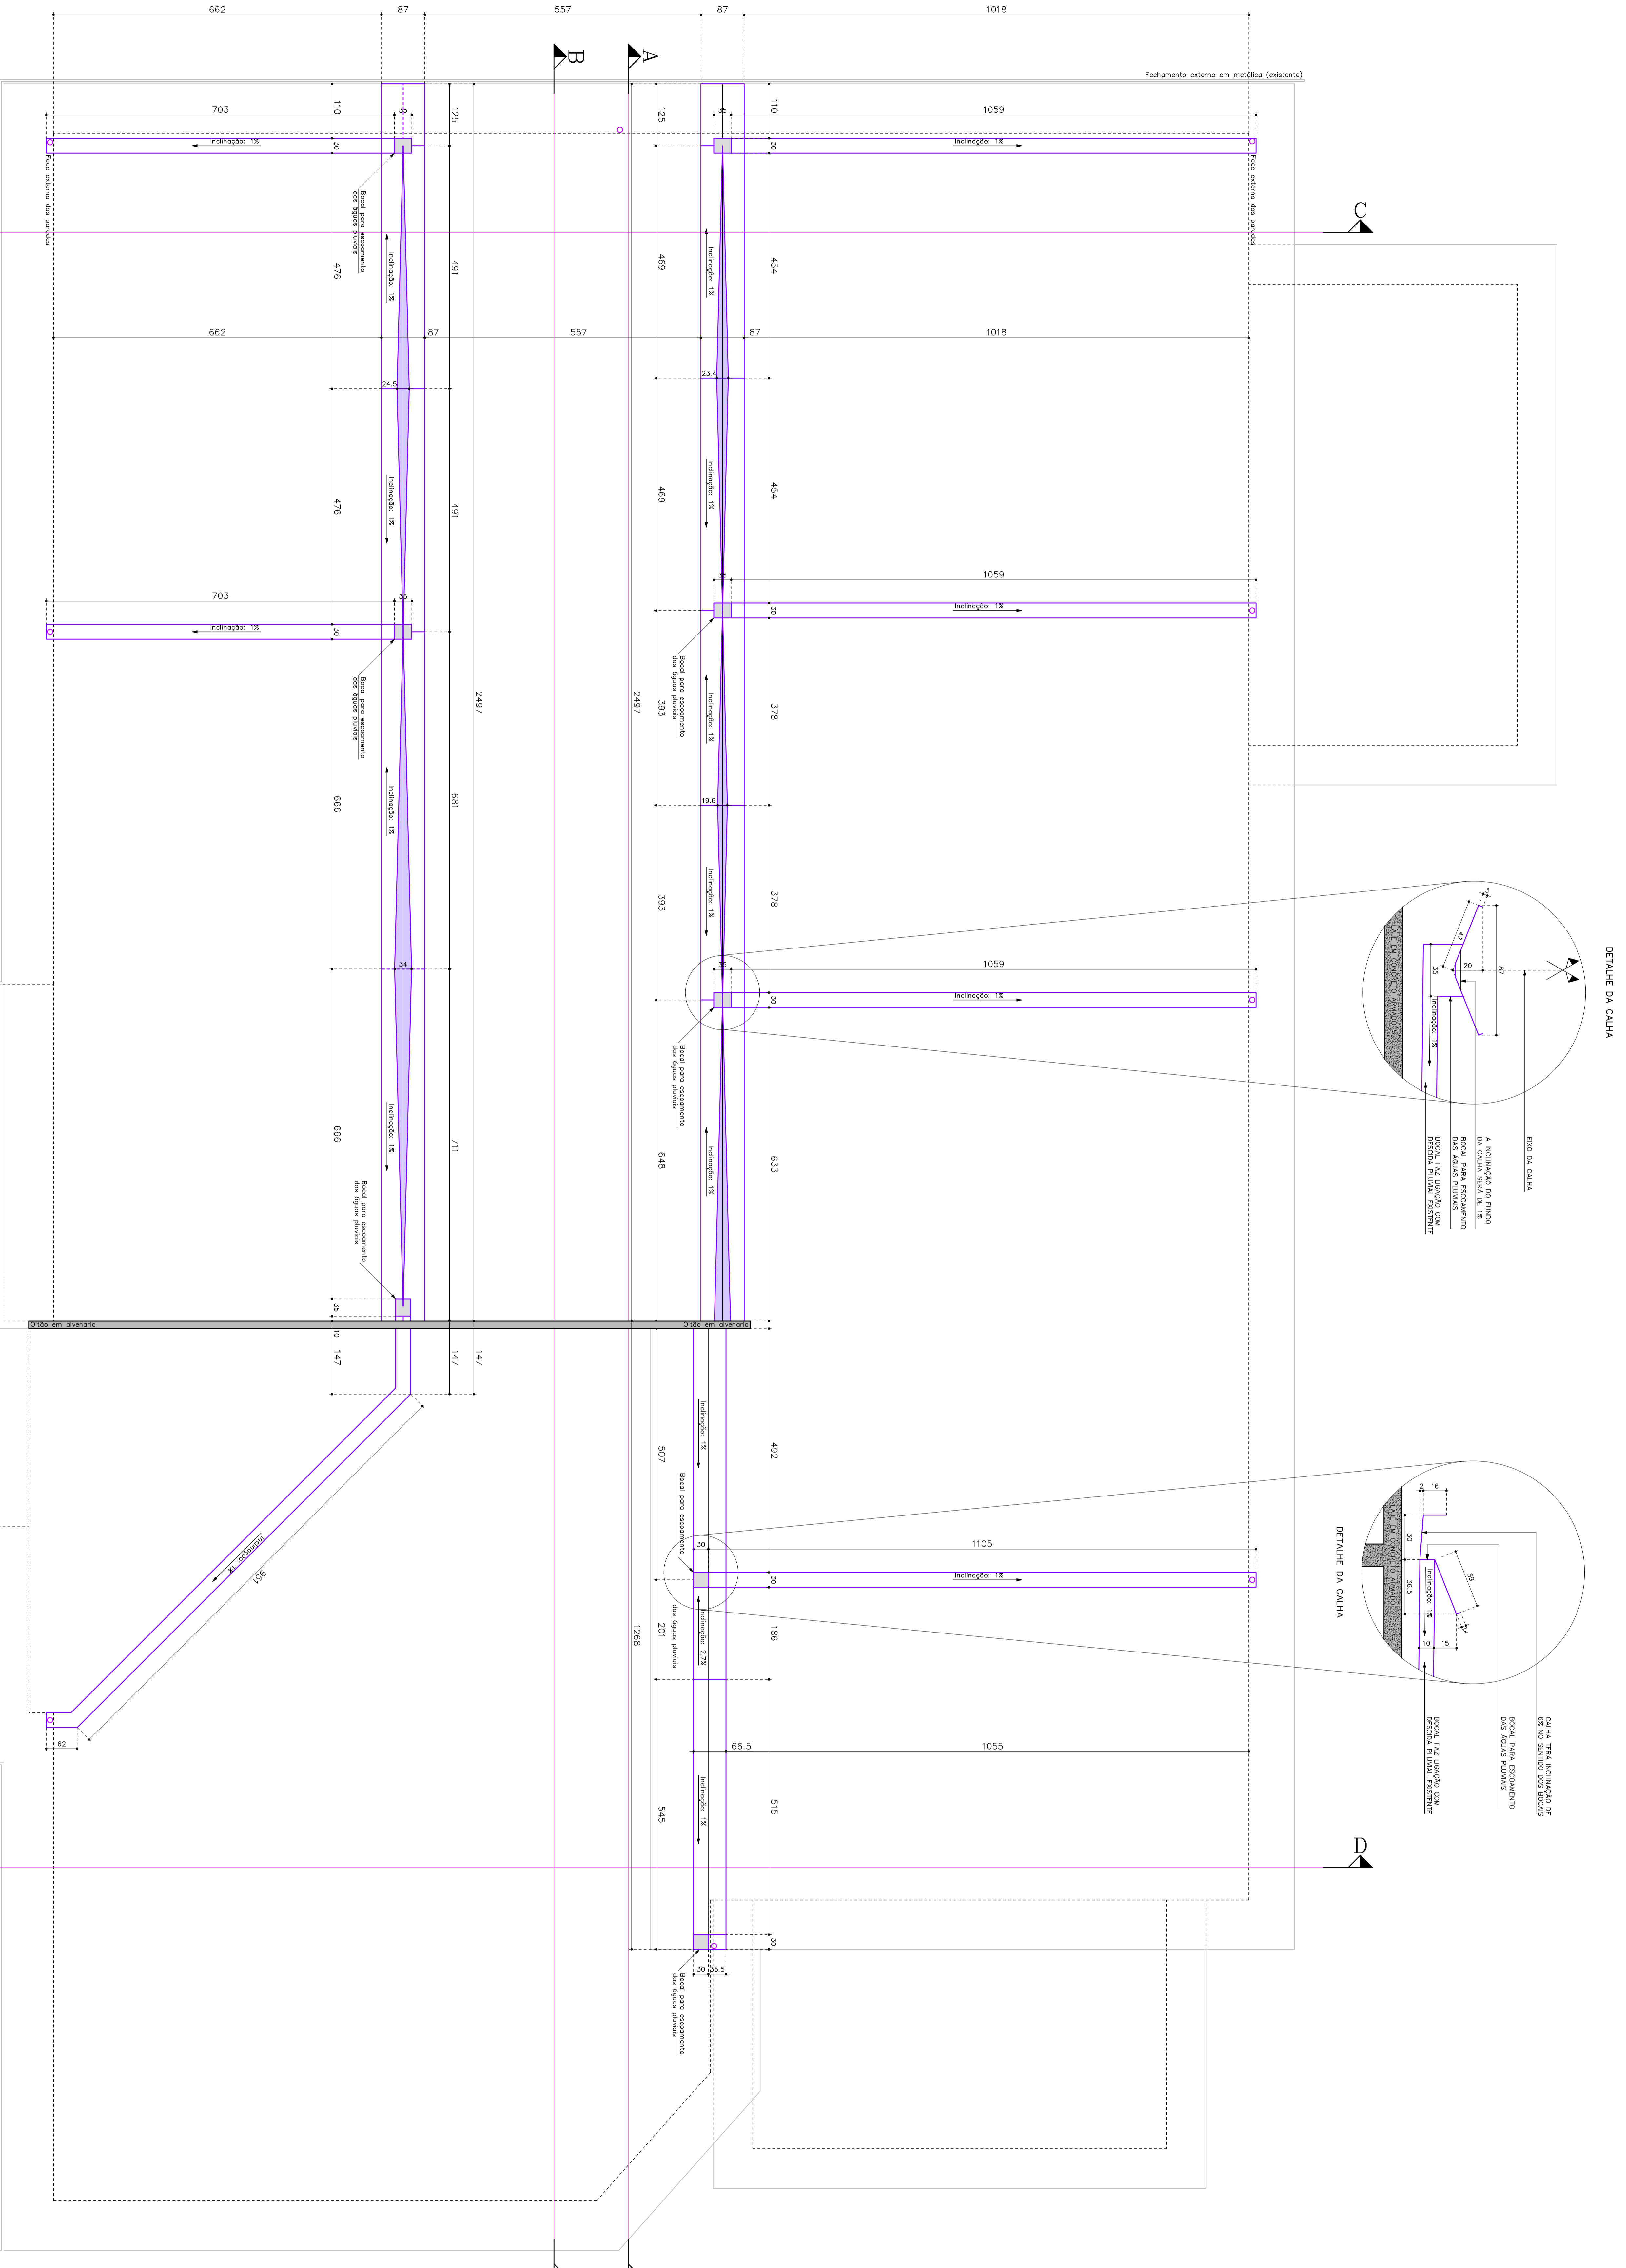**OBS.** – HAVENDO DIVERGENCIA ENTRE COTA E ESPAÇA, PREVALECERÁ A COTA.  
 – COTAS EM CENTIMETROS.  
 – QUALQUER ALTERAÇÃO NO PROJETO SOMENTE SERÁ PERMITIDA SE AUTORIZADA POR ESCRITO PELO RESPONSÁVEL TÉCNICO AUTOR DO PROJETO.

**APROVAÇÃO**

RESPONSÁVEL TÉCNICO: \_\_\_\_\_

CLIENTE: \_\_\_\_\_

REFERÊNCIA: \_\_\_\_\_

**REFORMA DA COBERTURA DO ESP. "DR. ARMANDO ZONTA"**

RAIA DE LINDRES, N° 47  
 BARRIO CENTRO – ASCURRA/SC  
 ALUHO/2021

PROJETO: 1.107,20 M²  
 ARQUITETÔNICO

ESCALA: 1 : 50

PROJETO: \_\_\_\_\_  
 DATA: \_\_\_\_\_

REVISÃO: \_\_\_\_\_  
 DATA: \_\_\_\_\_

EMISSÃO INICIAL: \_\_\_\_\_  
 DATA: \_\_\_\_\_

ESPANZ-C0887