


**LEGENDA**

- TELHA CERÂMICA A REMOVER
- TELHA FIBROCIMENTO A REMOVER
- TELHA METÁLICA A REMOVER
- CALHA A REMOVER
- ESTRUTURA DE MADEIRA A REMOVER (REMANEJO DE MADE)
- ESTRUTURA METÁLICA A REMOVER (REMANEJO DE MADE)
- PEÇA DE MADEIRA A REMOVER
- PEÇA METÁLICA A REMOVER
- OITO A REMOVER
- OITO A CONSTRUIR
- TELHA METÁLICA A COLOCAR
- CALHA DE MADEIRA A REMOVER - 8 x 12 cm
- CALHA DE MADEIRA A COLOCAR (TELHADO A CONSTRUIR) - 8 x 12 cm
- TIÇA DE MADEIRA A REMOVER - 7 x 15 cm
- TIÇA DE MADEIRA A COLOCAR - 7 x 15 cm
- PEÇA DE MADEIRA A COLOCAR - 7 x 15 cm
- SAKRATO DE TELHA DE MADEIRA A COLOCAR - 5 x 3 cm
- PERFILES A COLOCAR - 10 x 10 cm
- ARVOS A COLOCAR - 10 x 8 x 50 cm (I x 8 x 5)
- CALHAS A COLOCAR
- REDESA FUNDAL, CONTINENTE

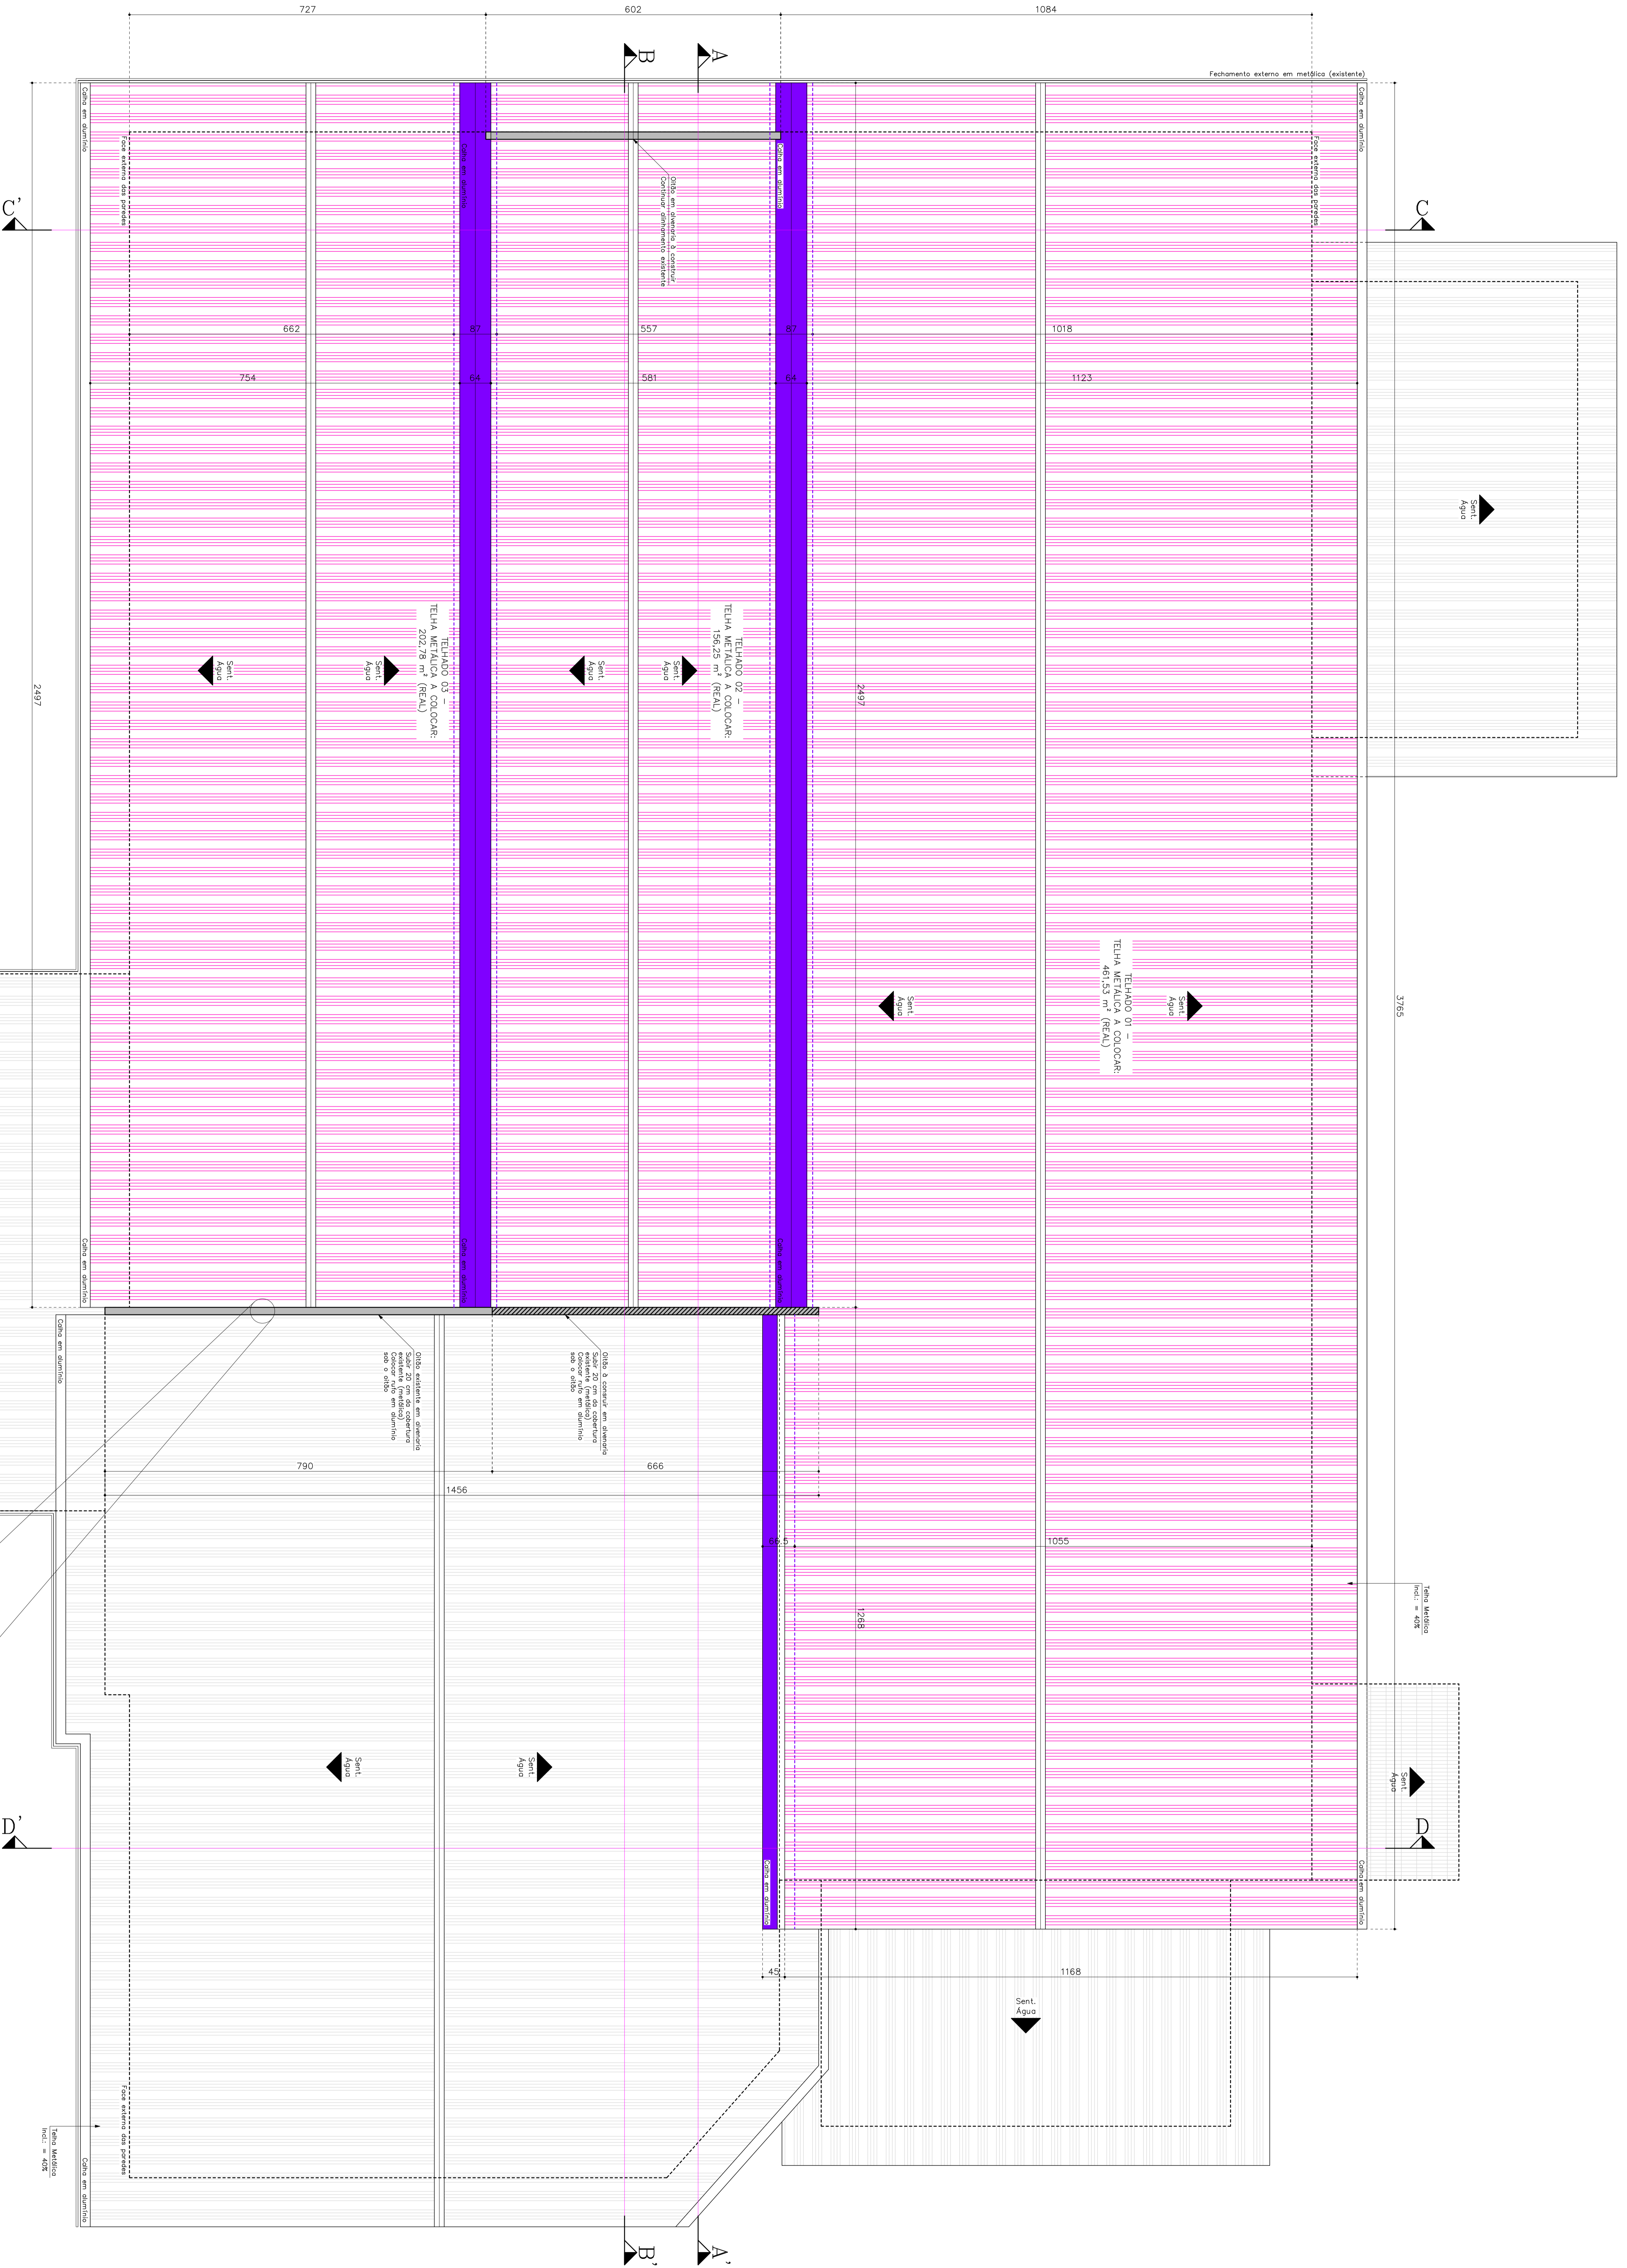

**OBS. – HAVENDO DIVERGÊNCIA ENTRE COTA E ESPALA, PREVALECERÁ A COTA.**

– OUTRA EM CENHOMBROS.

– QUALQUER ALTERAÇÃO NO PROJETO SOMENTE SERÁ REALIZADA SE AUTORIZADA POR ESCRITO PELO RESPONSÁVEL TÉCNICO AUTOR DO PROJETO.

**APROVAÇÃO**

REVISÃO	DESCRIÇÃO	RESPONSÁVEL	DATA
00	EMIÇÃO INICIAL	GUSTAVO	21/07/21

RESPONSÁVEL TÉCNICO: \_\_\_\_\_ COLENTE: \_\_\_\_\_

PROJETO ENGINEERING CONSULTING  
Engenheiros Responsáveis  
 CR017602/1998-9

**PREFEITURA MUNICIPAL DE ASCURUBA**

SECRETARIA MUNICIPAL DE ACURUBA  
CONDOMÍNIO 201-307  
 Rua R. 816,1272/20081-43

**REFORMA DA COBERTURA DO ESP. "DR. ARMANDO ZONTA"**

LOCAL: \_\_\_\_\_ ÁREA: \_\_\_\_\_

VALOR: 1.107,00 M<sup>2</sup>

PROJETO: \_\_\_\_\_ PERÍODO: \_\_\_\_\_

CLIENTE: **AMARCO GUSTAVO** ARQUITETÔNICO

PROJETO: \_\_\_\_\_

FECHAMENTO: \_\_\_\_\_

ESCALA: 1 : 50

AO: \_\_\_\_\_

ESPALZ-COBRE: \_\_\_\_\_

ARQ 08/12

**TELHAS, CALHAS E OITÕES –  
 A CONSTRUIR**

ESQ. 1 : 50

