


**LEGENDA**

- TELHA CERÂMICA A REBOAR
- TELHA PERFORADA A REBOAR
- TELHA METÁLICA A REBOAR
- CALHA A REBOAR
- ESTRUTURA DE MADEIRA A REBOAR (REPARAÇÃO DE MADE)
- ESTRUTURA METÁLICA A REBOAR (REPARAÇÃO DE MADE)
- PEÇA DE MADEIRA A REBOAR
- PEÇA METÁLICA A REBOAR
- OITO A DEIXAR
- OITO A CONSTRUIR
- TELHA METÁLICA A COLOCAR
- CALMO DE MADEIRA A REBOAR - 8 x 12 cm
- CALMO DE MADEIRA A COLOCAR (CALMO A CONSTRUIR) - 8 x 12 cm
- TELHA DE MADEIRA A REBOAR - 7 x 15 cm
- TELHA DE MADEIRA A COLOCAR - 7 x 15 cm
- TELHA DE MADEIRA A COLOCAR - 7 x 15 cm
- SARRILHO DE TELHA DE MADEIRA A COLOCAR - 5 x 3 cm
- PORTULETES A COLOCAR - 10 x 10 cm
- ARRISOS A COLOCAR - 10 x 8 x 50 cm (1 x 8 x 5)
- CALHAS A COLOCAR
- ESCORA PLUMAL COBRIR

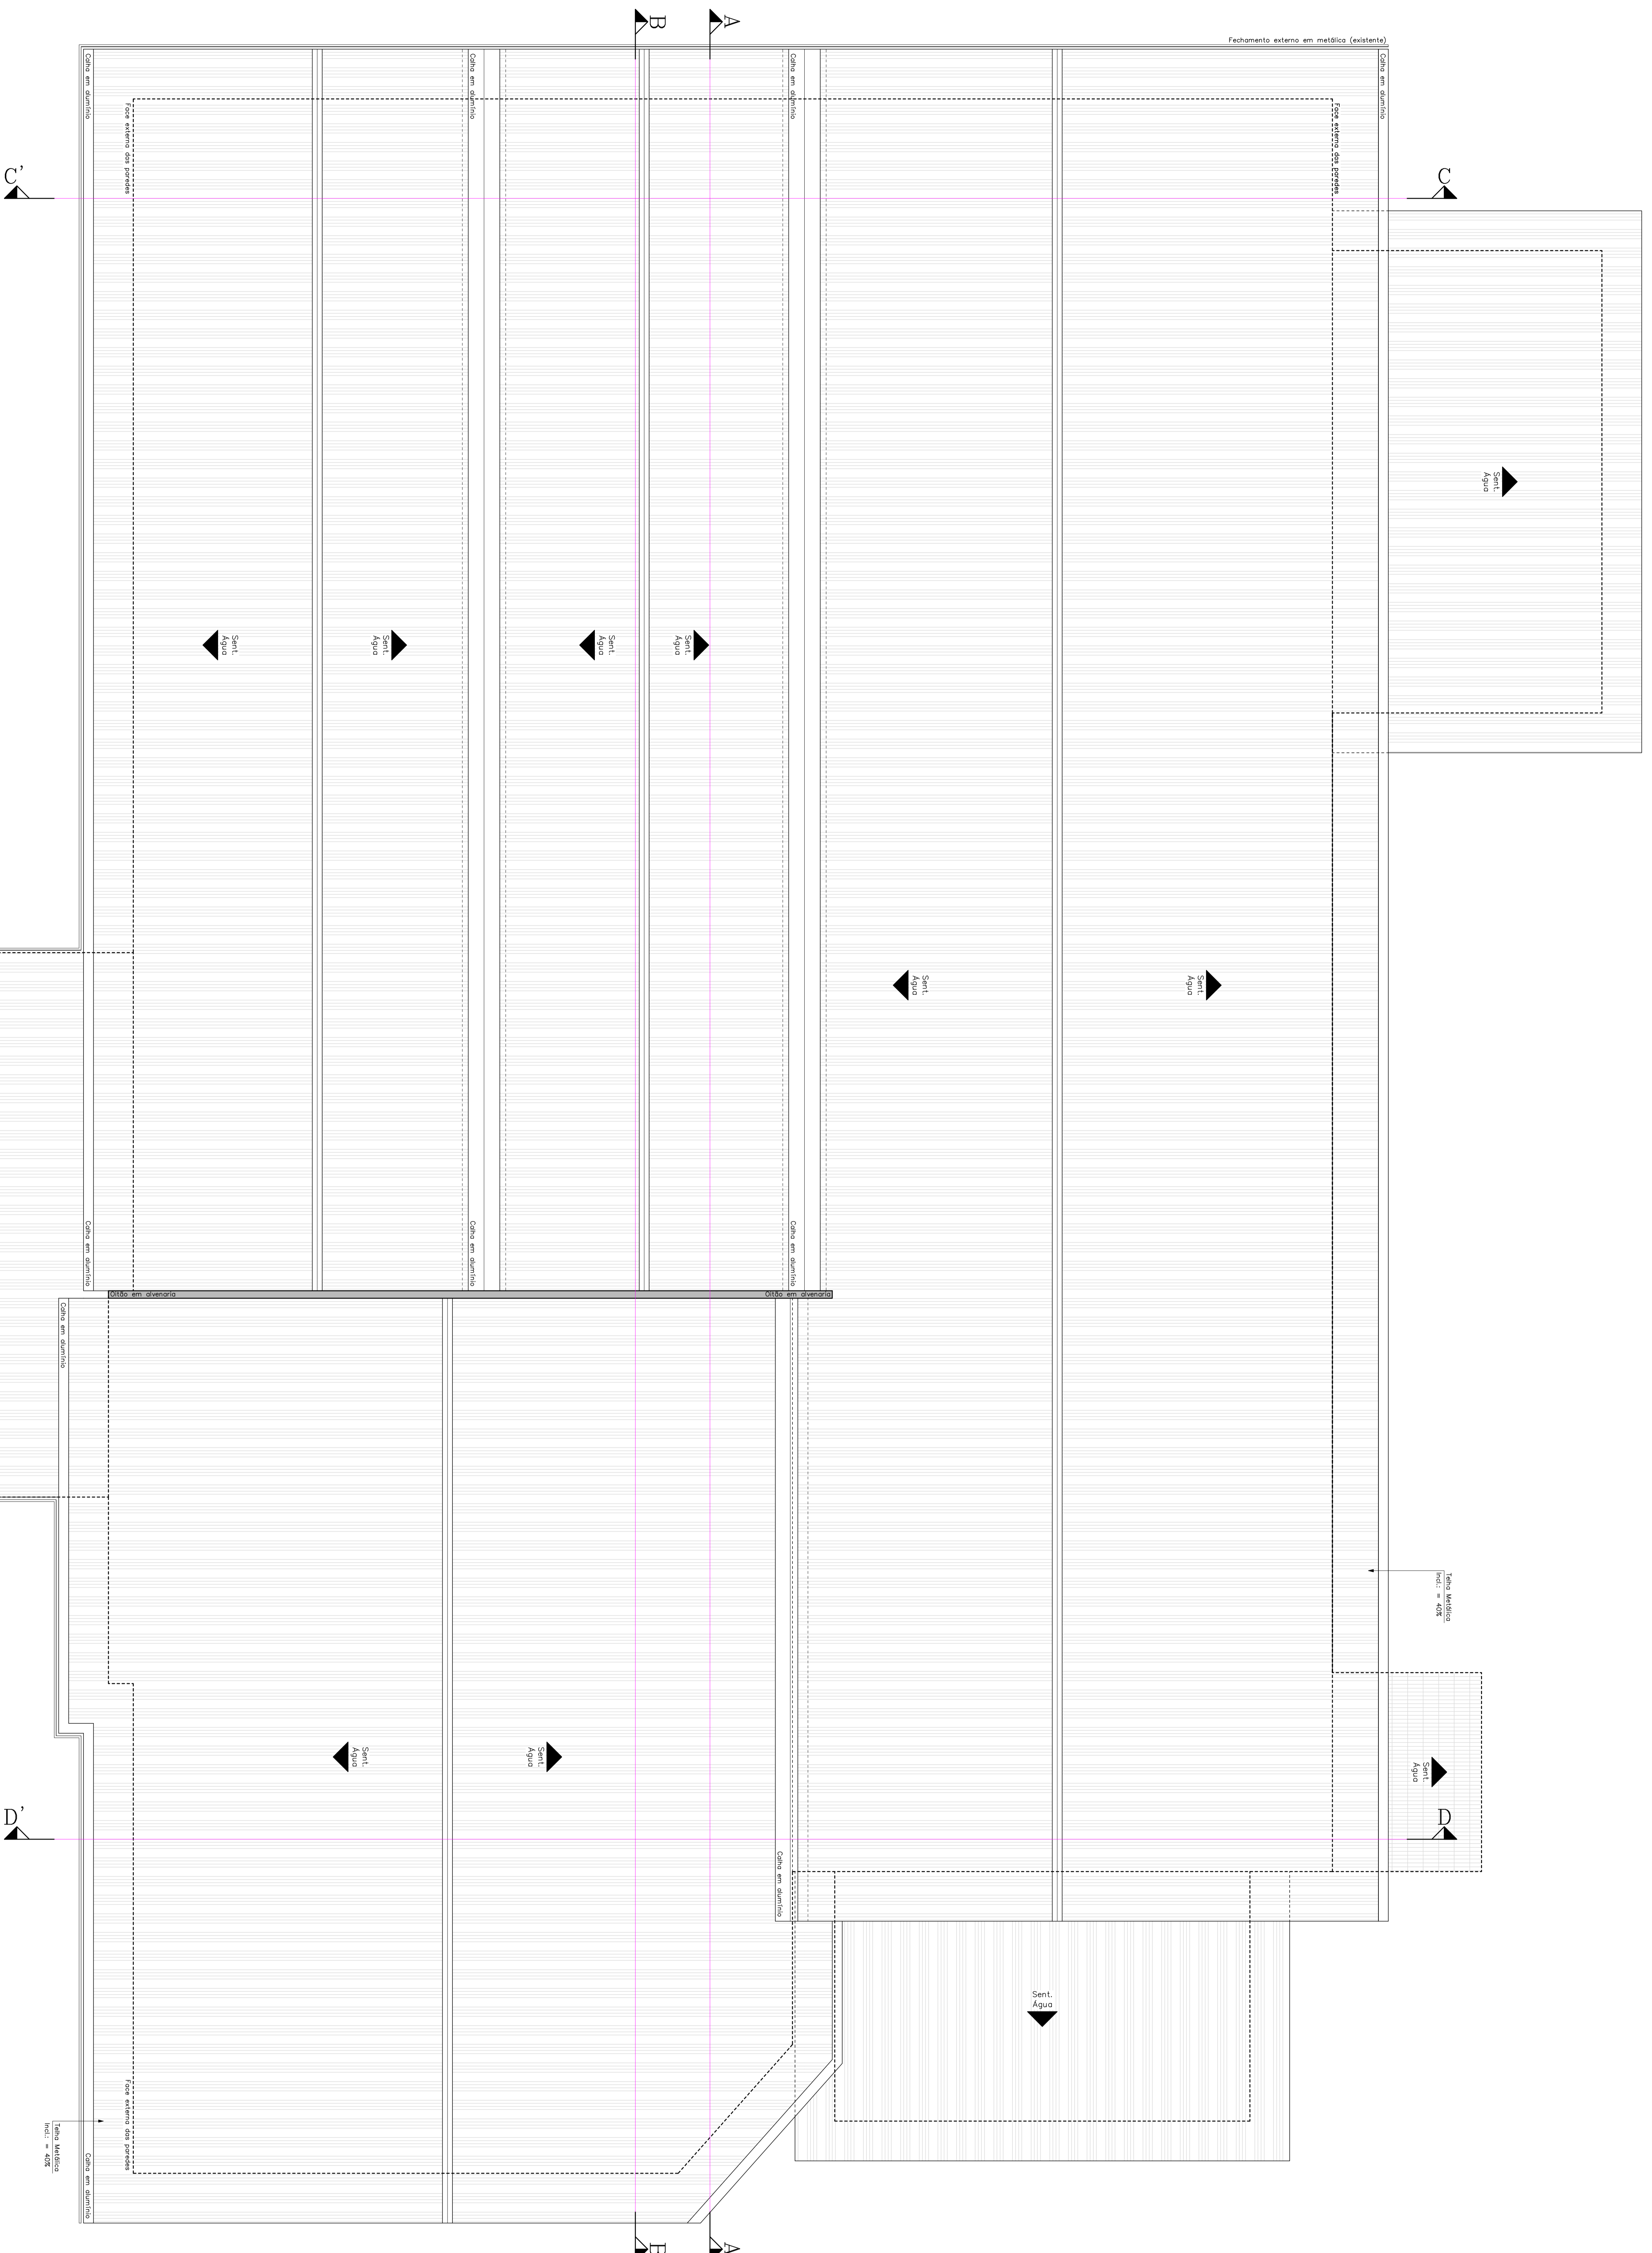

**OBS. - HAVENDO DIVERGÊNCIA ENTRE COTA E ESCALA, PREVALECERÁ A COTA.**

- COTAS EM CENTÍMETROS.

- QUALQUER ALTERAÇÃO NO PROJETO SOMENTE SERÁ REPUTADA SE AUTORIZADA POR ESCRITO PELO RESPONSÁVEL TÉCNICO AUTOR DO PROJETO.

**APROVAÇÃO**

REVISÃO	DESCRIÇÃO	RESPONSÁVEL	DATA
00	EMISSÃO INICIAL	GUSTAVO	21/07/21

**RESPONSÁVEL TÉCNICO**

**CLIENTE**

**PREFETURA MUNICIPAL DE ASCURUBA**

**PROJETO ENCOMENDADO POR**

**PROJETO ENCOMENDADO POR**

**REFERÊNCIA**

**REFORMA DA COBERTURA DO ESP. "DR. ARMANDO ZONTA"**

**CLIENTE**

**PROJETO ENCOMENDADO POR**

**PROJETO ENCOMENDADO POR**

TÍTULO	ÁREA	PROJETO	PROJETA
REFORMA DA COBERTURA DO ESP. "DR. ARMANDO ZONTA"	1.07,20 m²	ARQUITETÔNICO	ARQ. 10/12

**ESCALA**

1 : 50