

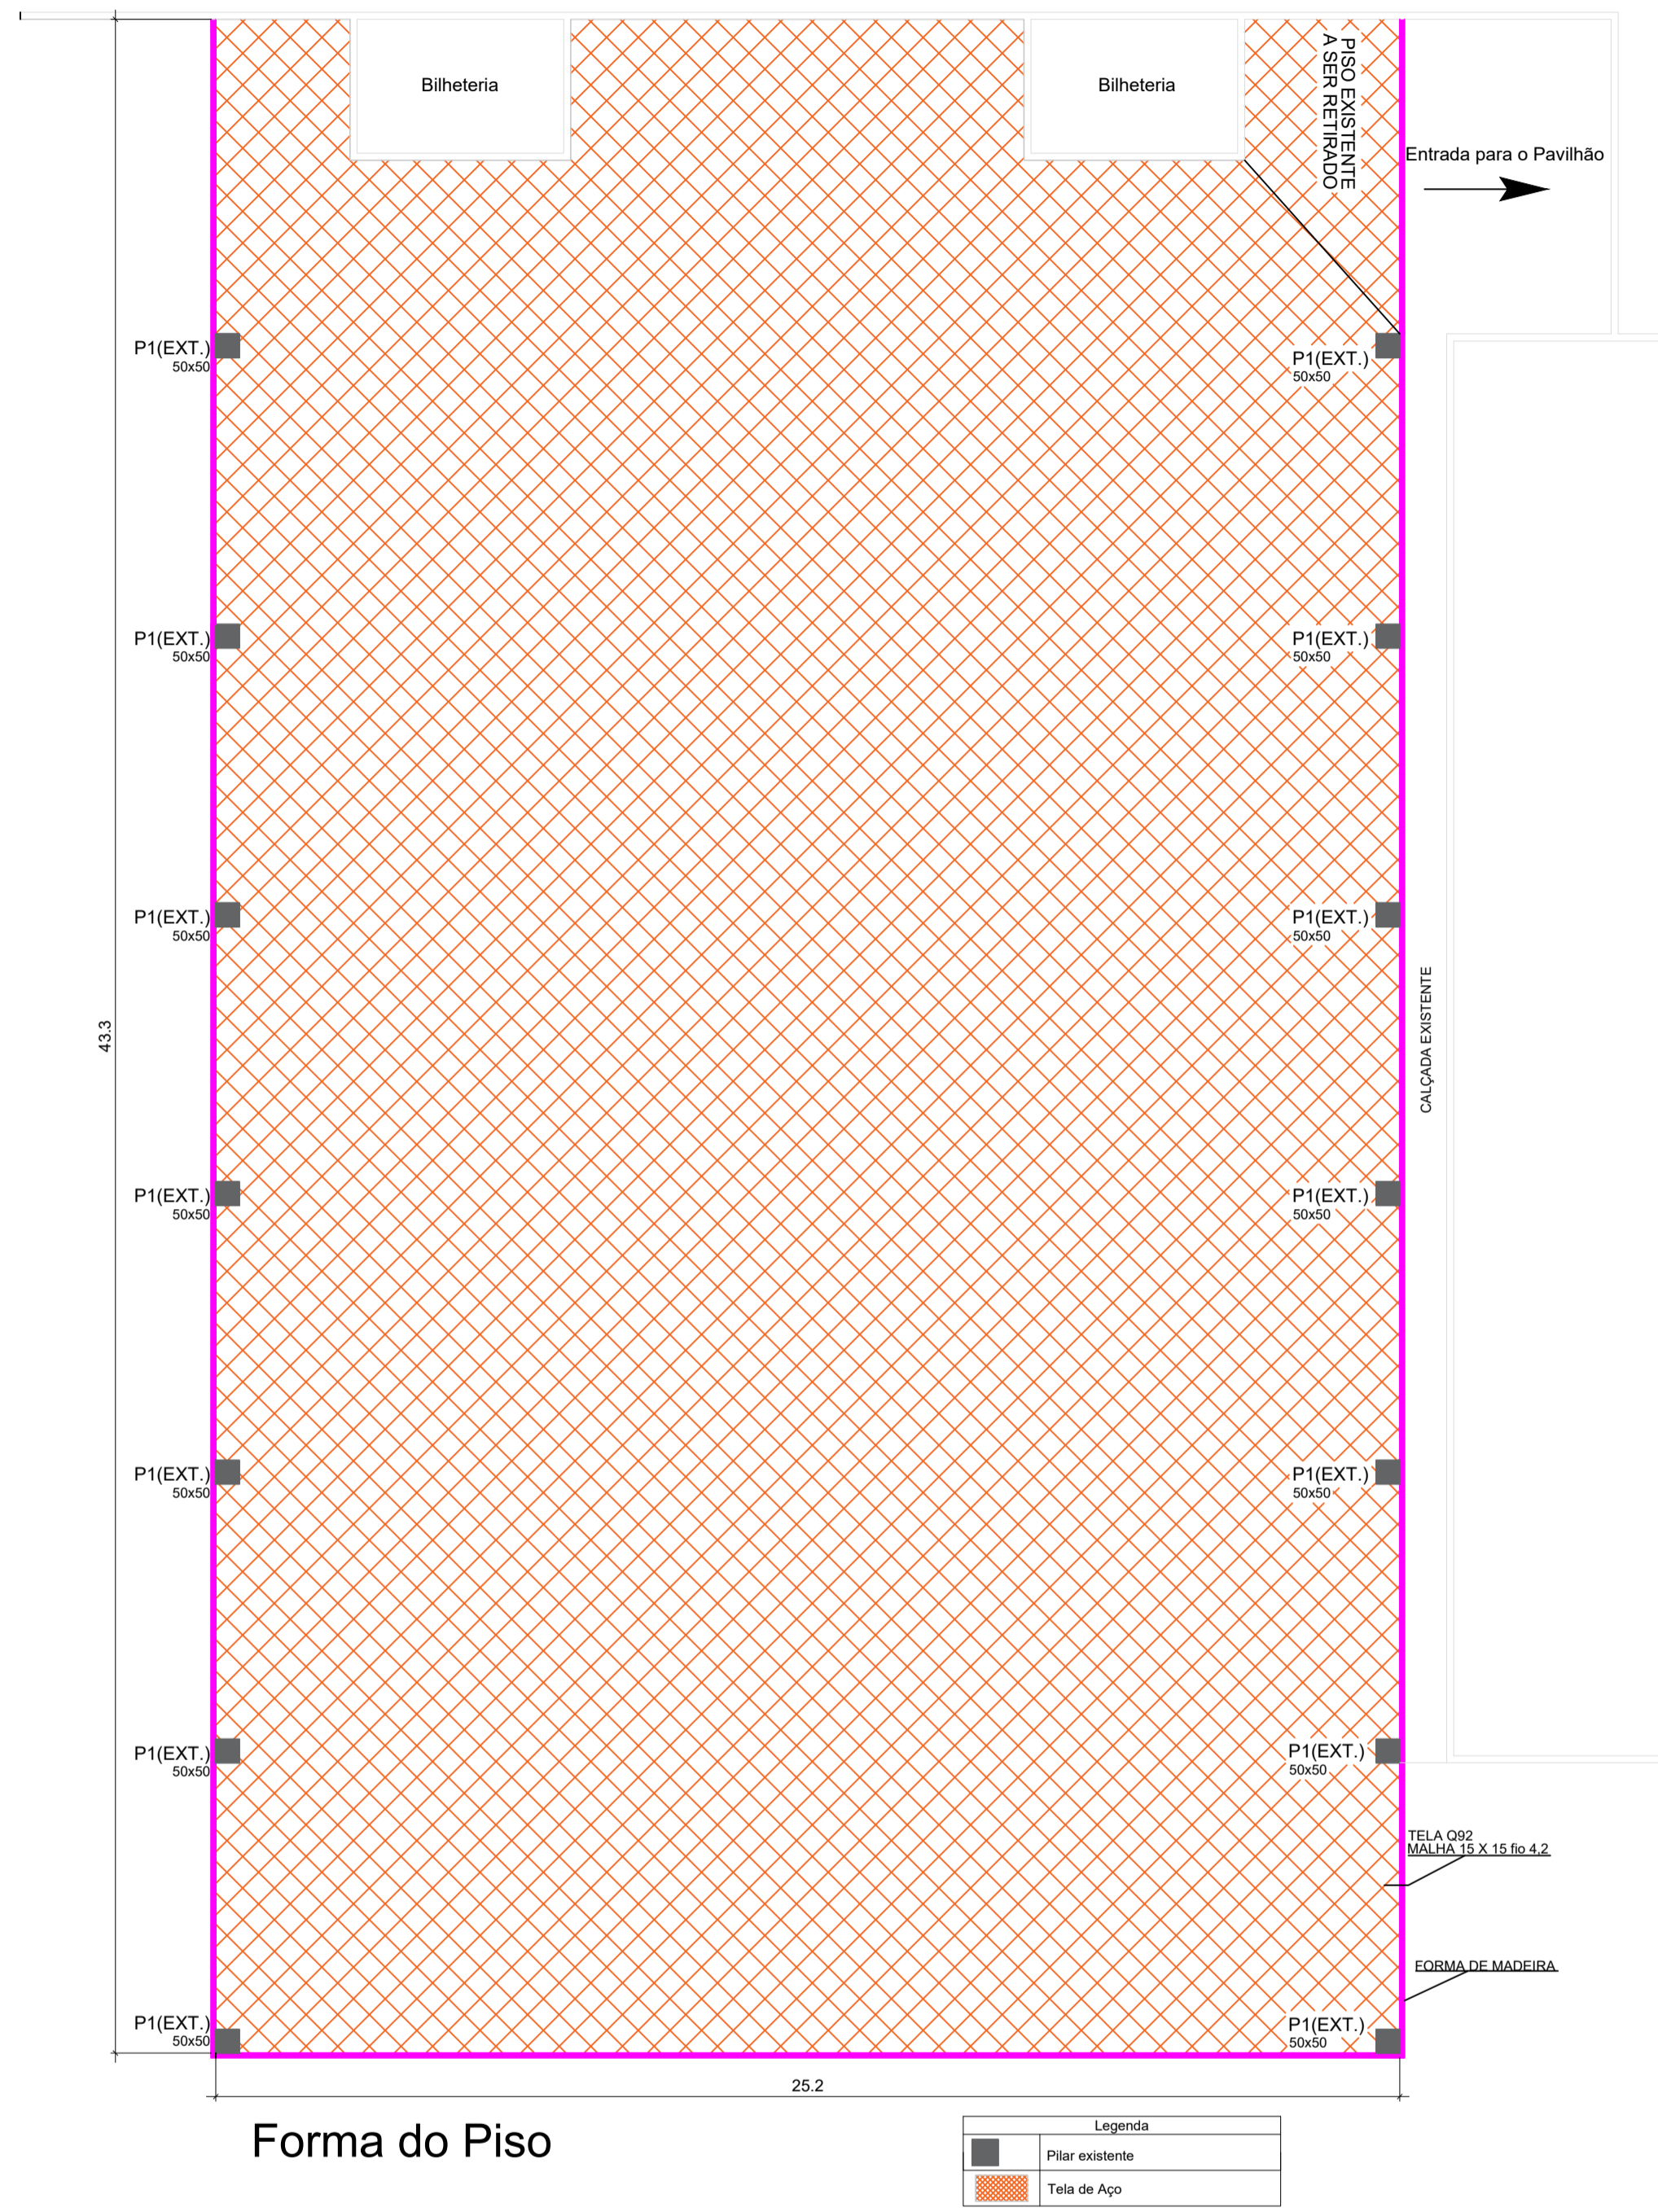


PISO EM CONCRETO

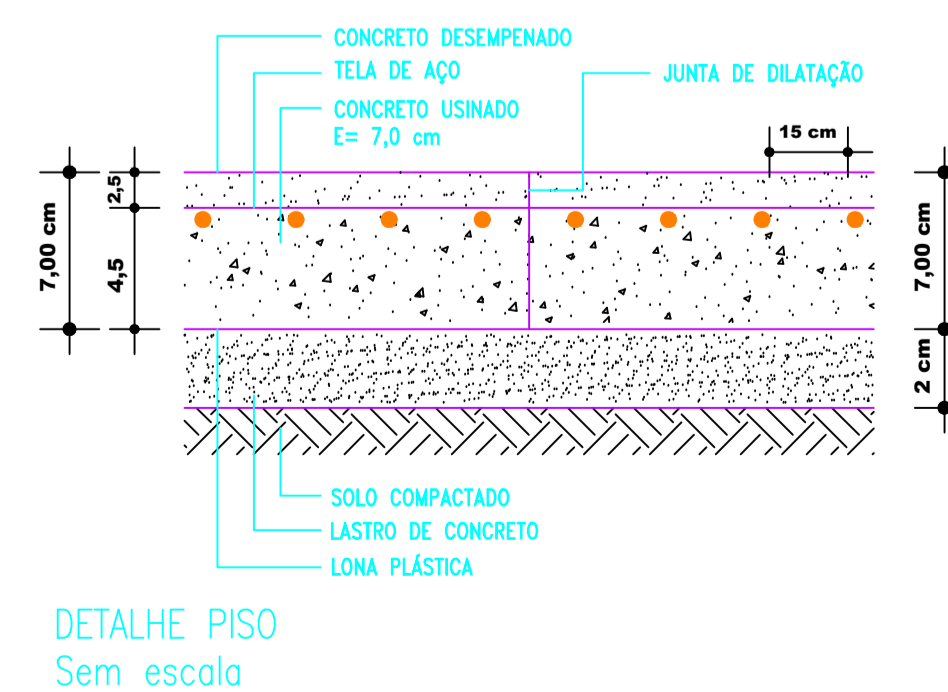

Forma do Piso

DETALHE ESTRUTURAL DO PISO

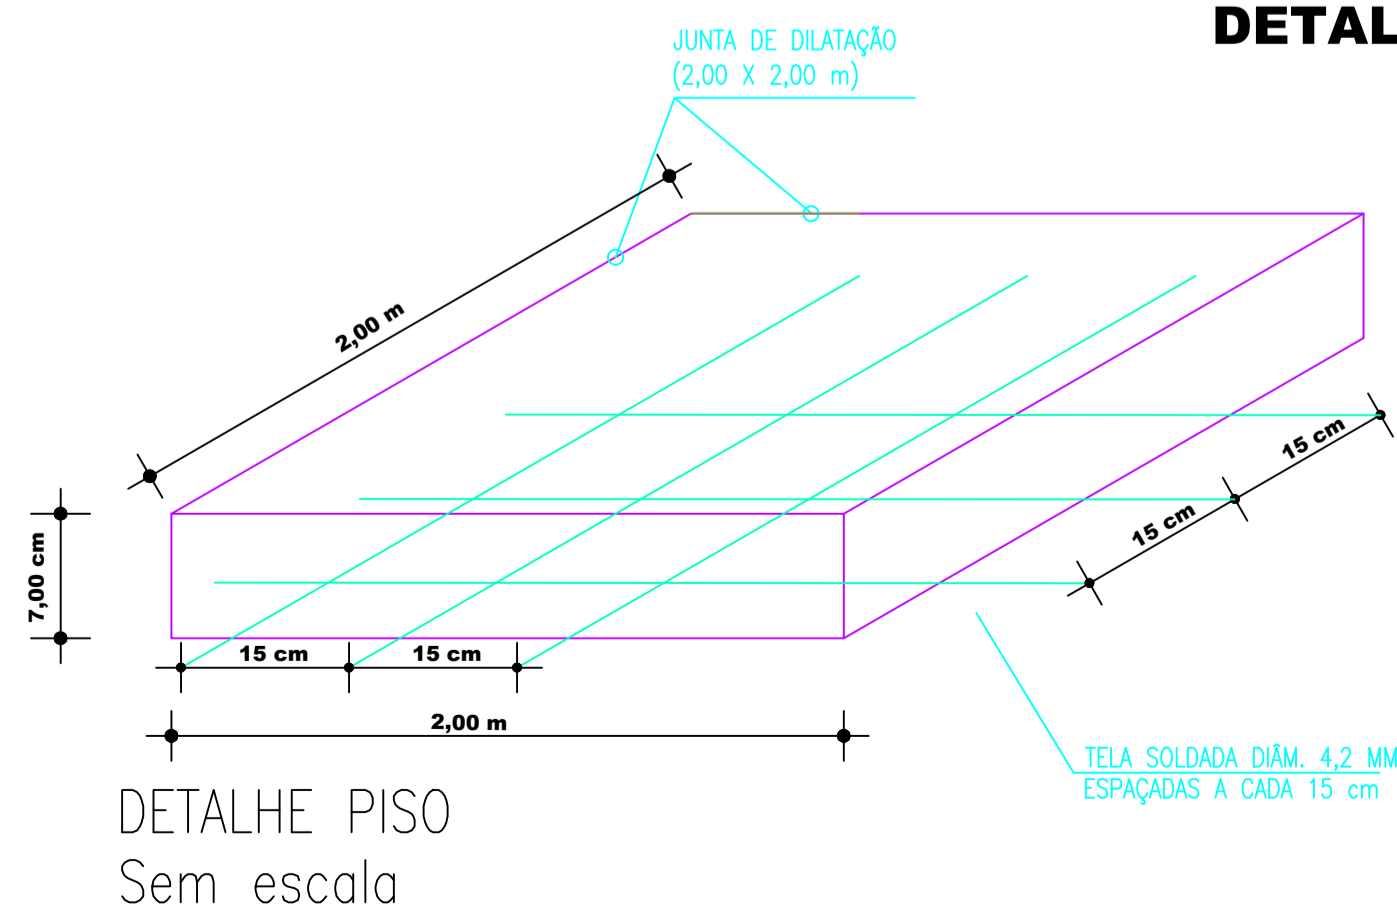

PREFEITURA MUNICIPAL DE ASCURRA

RUA BENJAMIN CONSTANT, 221 - CENTRO
(47) 3383-0222

RESPONSÁVEL

PROPRIETÁRIO

CLIENTE	PREFEITURA MUNICIPAL DE ASCURRA	DATA	AGOSTO/2021
OBRA	EXECUÇÃO DE PISO EM CONCRETO	ÁREA TOTAL	1.060,00 m ²
LOCAL	RUA LÚCIO MARCHI	ESCALA	INDICADA
TÍTULO	PLANTA DE SITUAÇÃO E LOCALIZAÇÃO DETALHES		
DESENHO	LUCAS PAULO TITO STALOCH		
RESPONSÁVEL TÉCNICO	ELIOSMAR DE MOURA CREA SC 066 423-7		