


LEGENDA

- TUBULAÇÃO DE ÁGUA FRIA
- REGISTRO DE GAVETA
- REGISTRO DE ESTRIA
- CAF — COLUNA DE ÁGUA FRIA
- CAU — COLUNA DE AQUECIMENTO
- LV — LAVABO
- MIC — MICRO
- VS — VASO SANITÁRIO
- No DA PAREDE EM DETALHE


OBS: — TUBULAÇÃO DE ÁGUA FRIA EM PVC.  
— BROLAS EM MILÍMETROS.

OBS: • HAVENDO DIVERGÊNCIA ENTRE COTA E ESCALA, PREVALEÇA A COTA.  
• COTAS EM CENTÍMETROS.  
• NA ESPECIFICAÇÃO DAS PAREDES E LAJES NÃO ESTÃO INCLuíDOS OS REVESTIMENTOS.  
• QUALQUER ALTERAÇÃO NO PROJETO SOMENTE SERÁ PERMITIDA SE AUTORIZADA POR ESCRITO PELO RESPONSÁVEL TÉCNICO, AUTOR DO PROJETO.

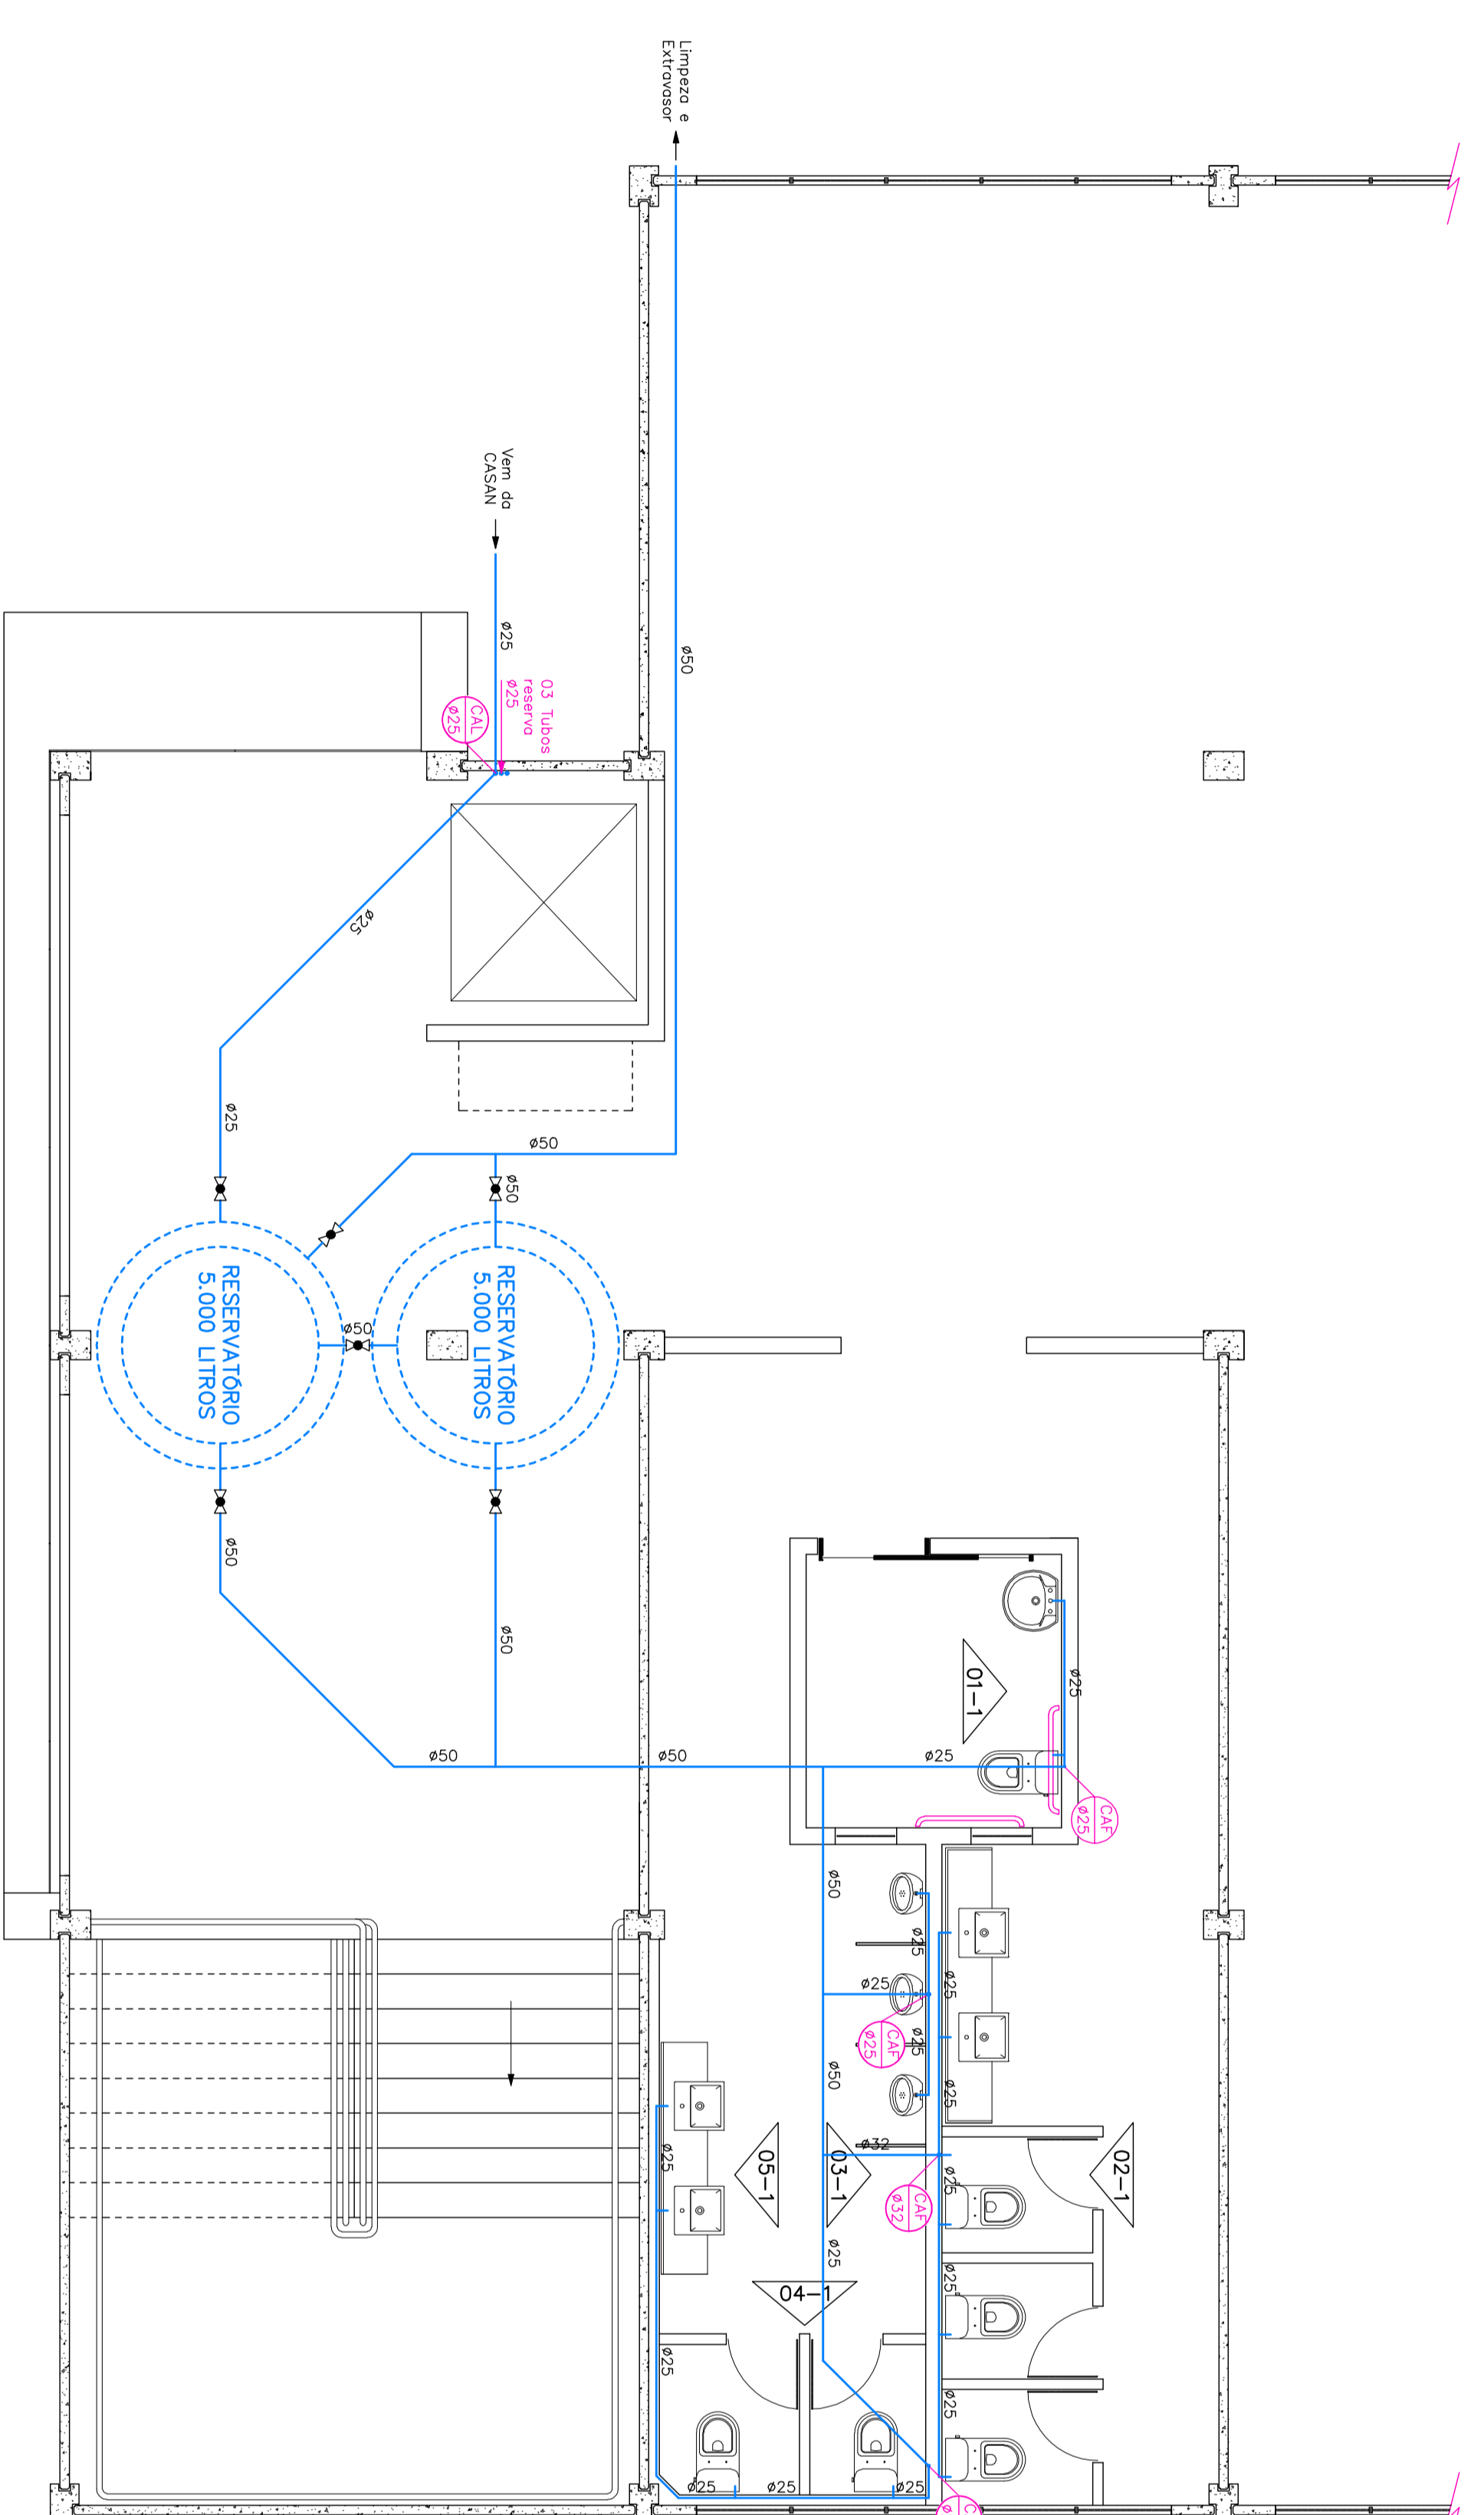

PLANTA DO SISTEMA DE DISTRIBUIÇÃO DE ÁGUA – 1.º PVTO (HIDRÁULICO)

ESQ.: 1 : 50

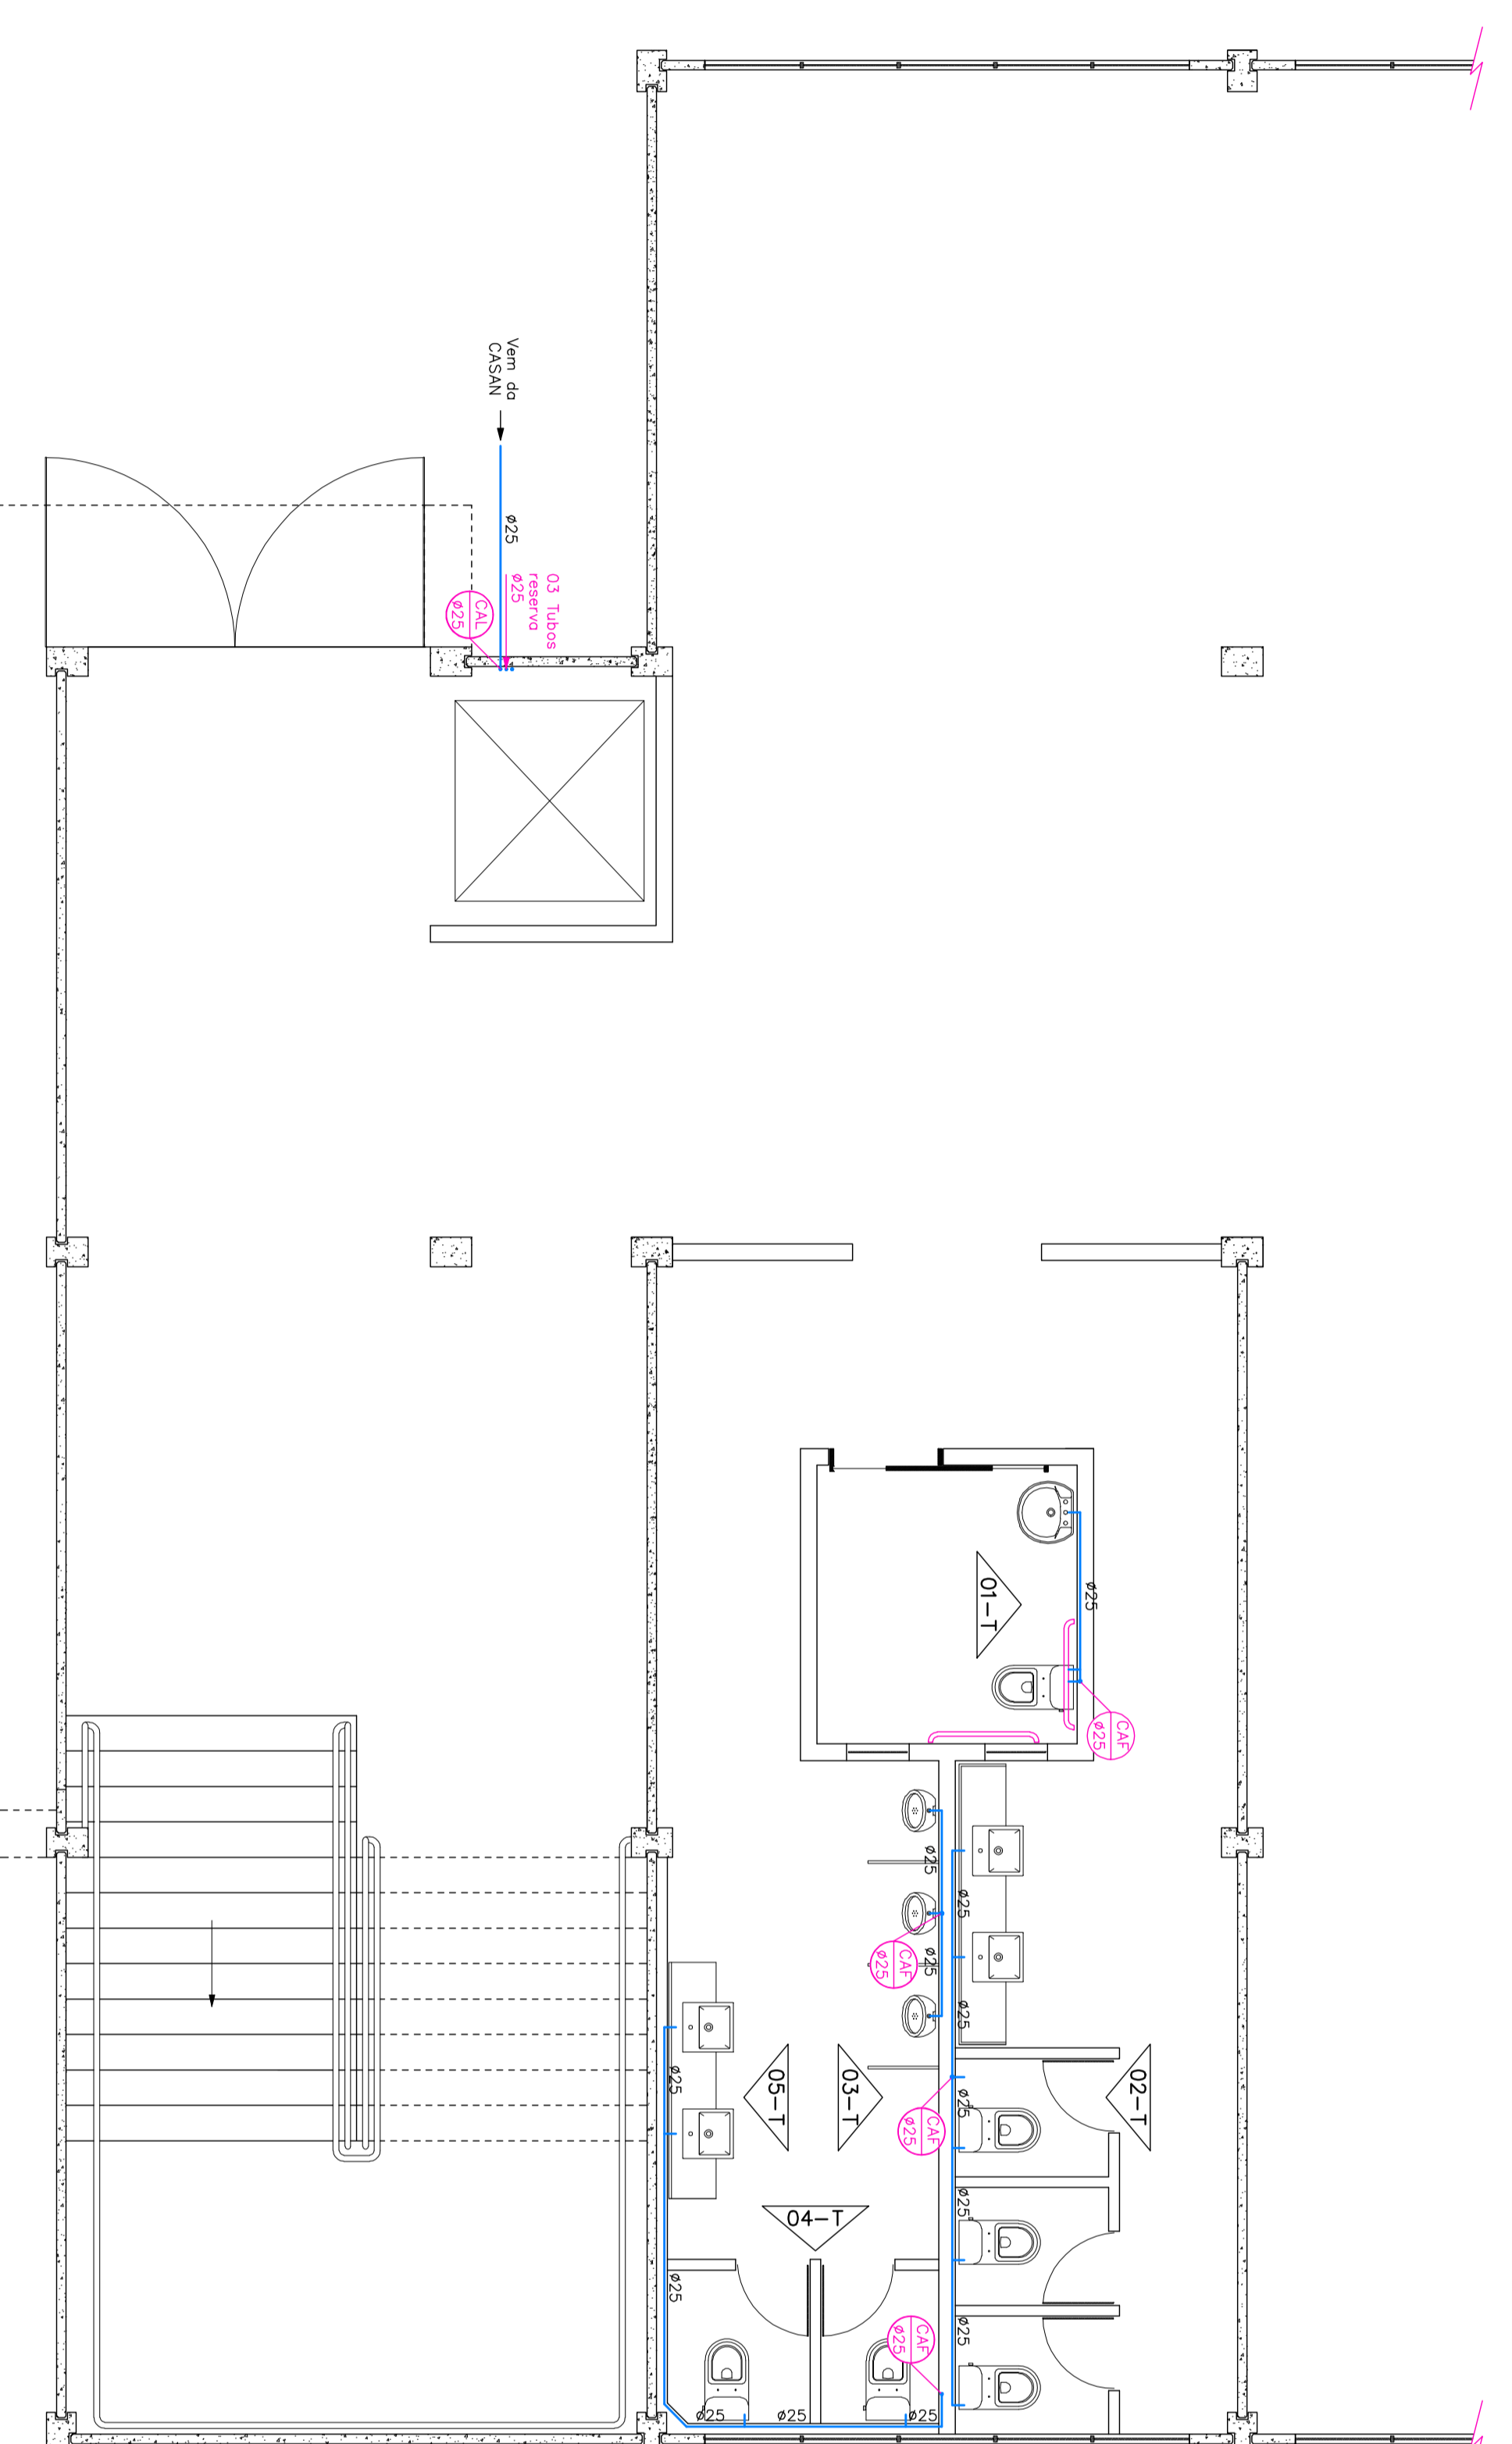

PLANTA DO SISTEMA DE DISTRIBUIÇÃO DE ÁGUA – TERREO (HIDRÁULICO)

ESQ.: 1 : 50

OBS: — HAVENDO DIVERGÊNCIA ENTRE COTA E ESCALA, PREVALEÇA A COTA.  
• COTAS EM CENTÍMETROS.  
• QUALQUER ALTERAÇÃO NO PROJETO SOMENTE SERÁ PERMITIDA SE AUTORIZADA POR ESCRITO PELO RESPONSÁVEL TÉCNICO, AUTOR DO PROJETO.

APROVAÇÃO

REVISÃO	DESCRIÇÃO	RESPONSÁVEL	DATA
00	EMISSÃO INICIAL	GUILLIANO	27/09/21

RESPONSÁVEL TÉCNICO:   
CLIENTE: \_\_\_\_\_

GUILLIANO PEREIRA  
ENGENHEIRO CIVIL  
REGISTRO Nº 102.054/2019  
RUA JOSÉ BONFIM, 1041 - JARDIM SÃO CARLOS  
CEP: 04.100-000 - SÃO PAULO - SP

REPÚBLICA MUNICIPAL DE ASCURRA  
CIVIL Nº 83.027/2000-41

PREFEITURA MUNICIPAL DE ASCURRA

REFERÊNCIA: \_\_\_\_\_

CONSTRUÇÃO DO ESPAÇO INTEGRADO DE ATIVIDADES COMPLEMENTARES DA REDE PÚBLICA DE ENSINO

TOMADA	PROJETO	ESCALA
RUA LUJO MARCI, N.º 641	93442 Nº	
BARRIO ROSA SENHORA DE LUGUES	HIDRÁULICO	
SETEMBRO/2021	REVISÃO	
INDICADA	AD	GENÉRICO-HI

HID 01/02