

**Especificação de Corte de Fachada**



- Cor bege: Fritado texturizado, cor bege
- Cor bege: Fritado texturizado, cor bege
- Cor bege: Fritado texturizado, cor bege

NOTA: O ambiente sanitário do consultório interno tem piso de granito Zafiro para o ambiente sanitário PCD ter piso colado para o acesso.  
- O piso sanitário possui drenagem por rede, redeja fixada no betão. Cor BOM CANTO AZUL.  
- A moqueta possui grama estampada cor verde.

**OBSERVAÇÕES:**

- MEDIDAS EM CENTÍMETROS
- O VALOR DA COTA PREVALECE AD DA ESCALA
- CONFERIR MEDIDAS NO LOCAL
- FONTE DOS PROJETOS: Ministério do Saúde - UBS - UNIDADE BÁSICA DE SAÚDE
- Parte II CAUTER CARLOS EDUARDO PEREIRA MARCHESI - CAU BR - 438.648-99

**APROVAÇÃO**

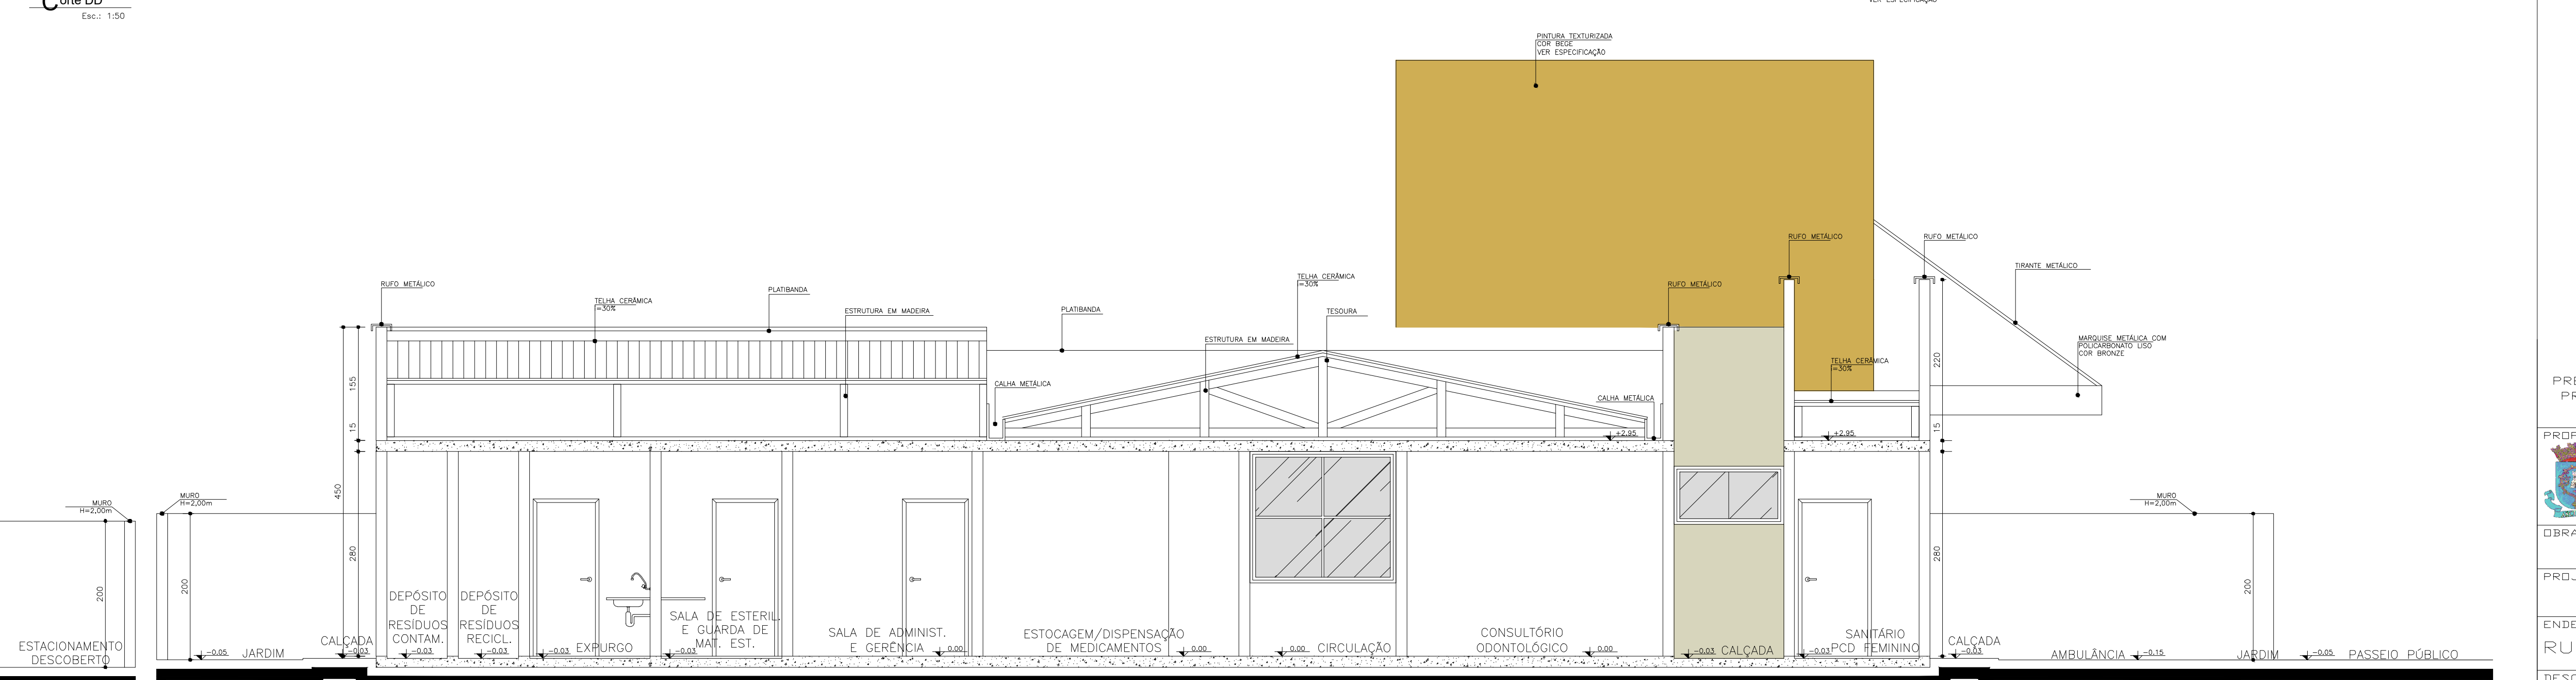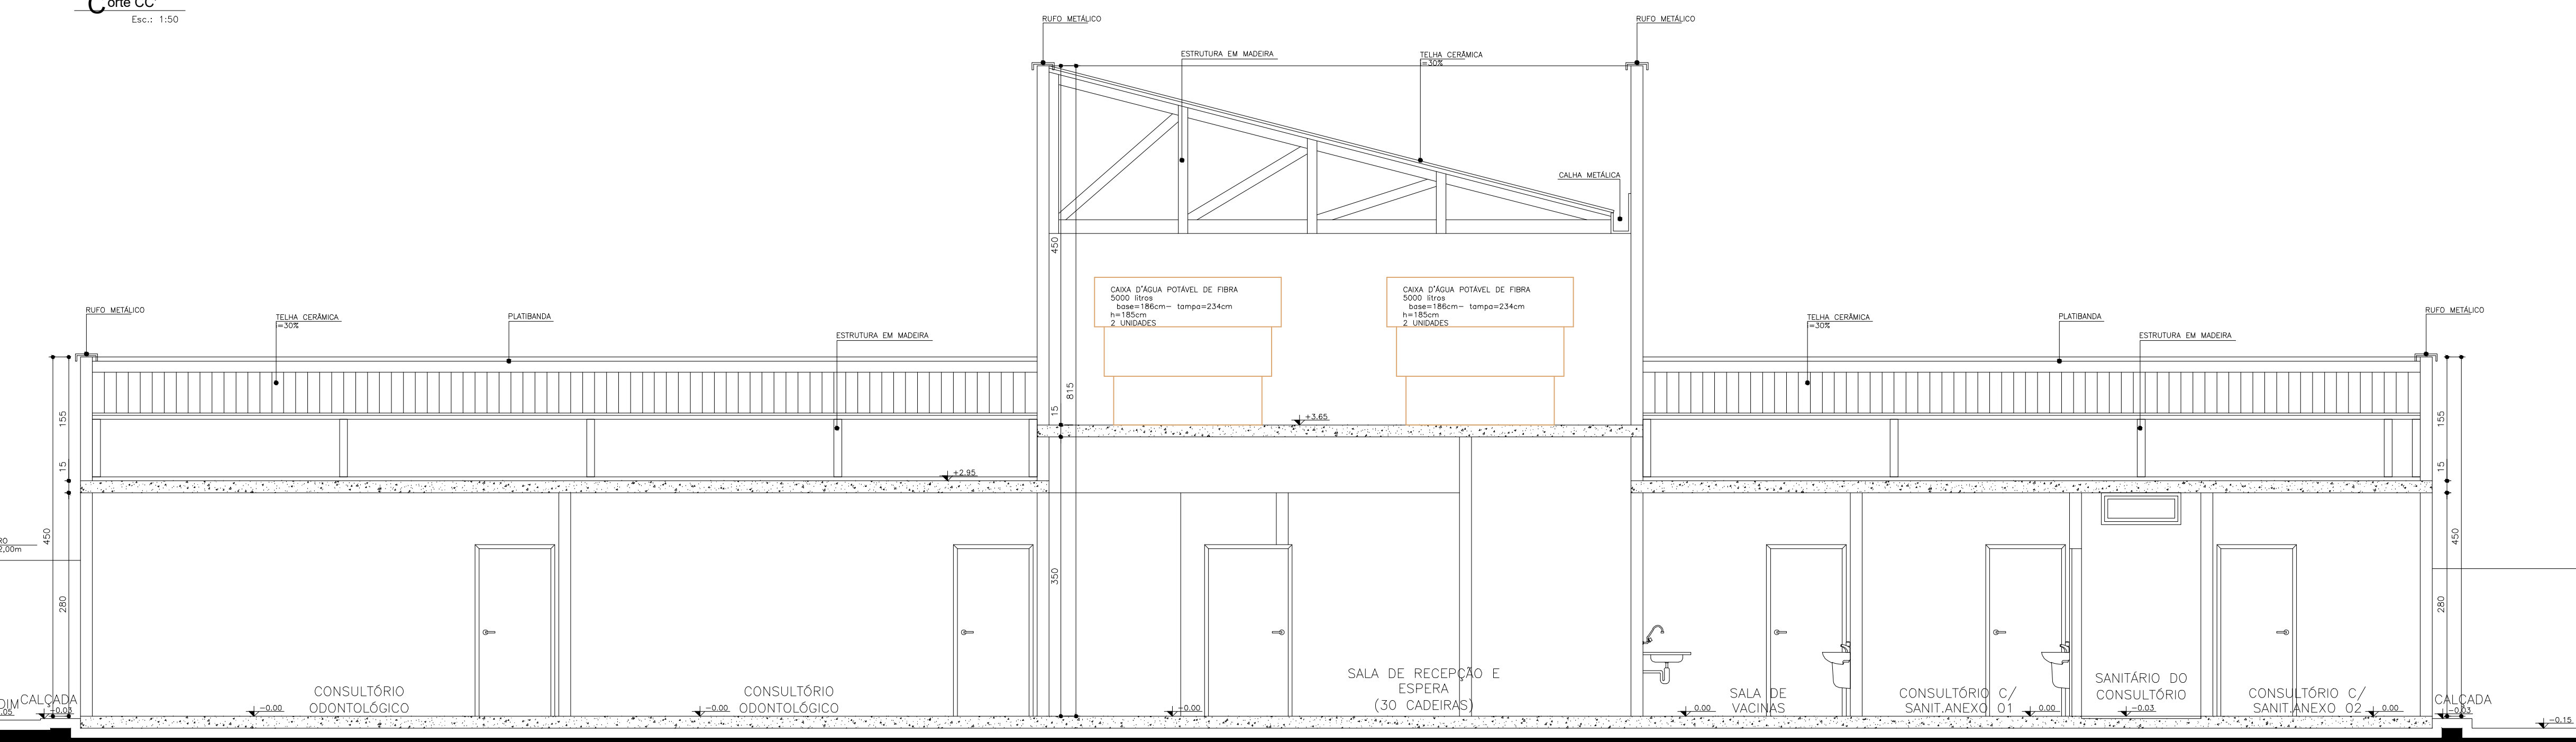

**PROPRIETÁRIO:** PREFEITURA MUNICIPAL DE ASCURRA

**PROJETO:** UNIDADE BÁSICA DE SAÚDE  
PROJETO ARQUITETÔNICO

**ENDEÇO:** RUA S&D CRISTÓVÃO - ESTAÇÃO - ASCURRA/SC

**ESCALA INDICADA:** DATA: NOV/2021

**AUTOR:** CARLOS R00 REVISOR

**ÁREA:** 415,47 m<sup>2</sup> FOLHA: 05 / 15

**PROJETO ARQUITETÔNICO**

**PROF. CARLOS EDUARDO PEREIRA MARCHESI**  
ENR. CIVIL I CREA/SC 170.199-0

**GUSTAVO PETRI**  
ENR. CIVIL I CREA/SC 170.199-0