

PERFIL LONGITUDINAL – EIXO DA RUA


- LEGENDA PERFIL
- GREIDE DA PAVIMENTAÇÃO
 - CL CAIXA DE LIGAÇÃO
 - BL BOCA DE LOBO
 - CP COTA DA PAVIMENTAÇÃO
 - CG COTA DA GERATRIZ INFERIOR DA GALERIA
 - BUO BOCA DE BUEIRO
 - φ DIÂMETRO, EM METRO, DA GALERIA (TUBO DE CONCRETO)

- LEGENDA
- EIXO DA PISTA DE ROLAMENTO
 - CURVA DE NÍVEL
 - P POSTE EXISTENTE
 - ◆ ESTACAS – A CADA 20,00 m
 - ACESSO VEÍCULOS – MEIO FIO REBAIXADO
 - MEIO FIO REBAIXADO PROJETADO
 - BORDO
 - MURO E/OU CERCADO
 - GUIA DE CONTENÇÃO LATERAL
 - PA PISTA – PAVIMENTAÇÃO ASFÁLTICA PROJ.

OBS. – HAVENDO DIVERGÊNCIA ENTRE COTA E ESCALA, PREVALECERÁ A COTA.
 – COTAS EM METROS.
 – QUALQUER ALTERAÇÃO NO PROJETO SOMENTE SERÁ PERMITIDA, SE AUTORIZADA POR ESCRITO PELO RESPONSÁVEL TÉCNICO, AUTOR DO PROJETO.

APROVAÇÃO

| REVISÃO | DESCRIÇÃO | RESPONSÁVEL | DATA |
|---------|-----------------|-------------|----------|
| 00 | EMISSÃO INICIAL | SANDRO | 14/08/21 |

RESPONSÁVEL TÉCNICO:  **GUSTAVO PETRI**
 CREA/SC 170.199-0


CLIENTE: **PREFEITURA MUNICIPAL DE ASCURRA**
 CNPJ: 03.102.772/0001-61

REFERÊNCIA:  **PREFEITURA MUNICIPAL DE ASCURRA**

PROJETO DE PAVIMENTAÇÃO EM LAJOTAS DE CONCRETO
 EXTENSÃO: 200,00 m
 ÁREA A PAVIMENTAR PISTA = 1.900,00 m²
 ÁREA DE CALÇADAS (PAVER) = 800,00 m²

| DATA | REVISÃO | PROJETO | FOLHA |
|-------------|---------|------------|----------|
| AGOSTO/2021 | SANDRO | GEOMÉTRICO | GE001/02 |

ESCALA: 1 : 250 FORMATO: A0 ARQUIVO: PA-RRSP-GE01

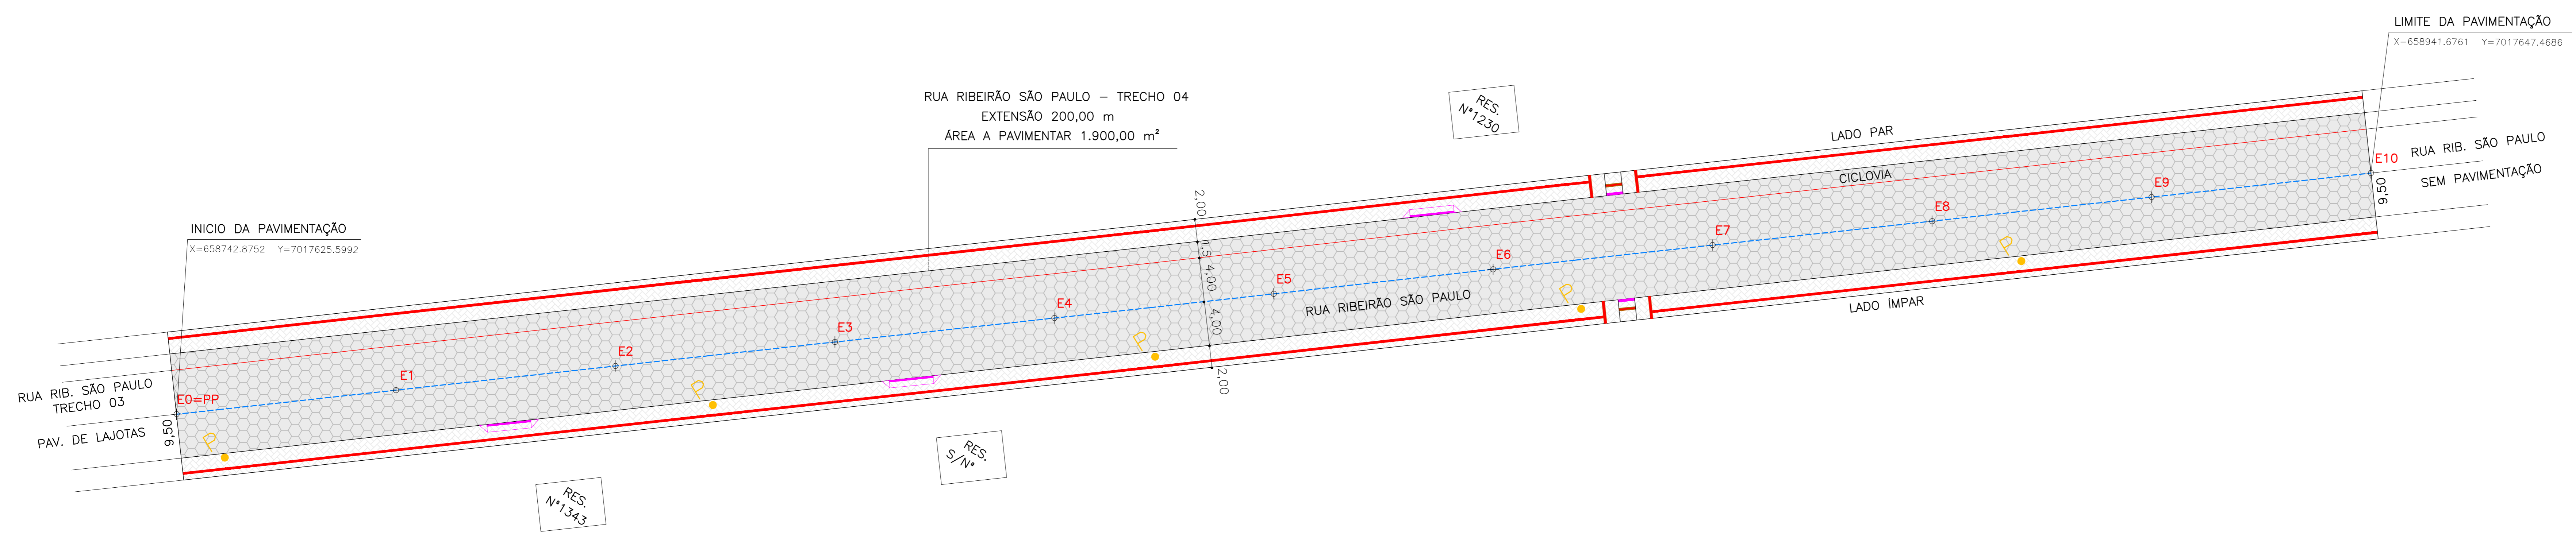

PROJETO GEOMÉTRICO