


PERFIL LONGITUDINAL – LADO PAR

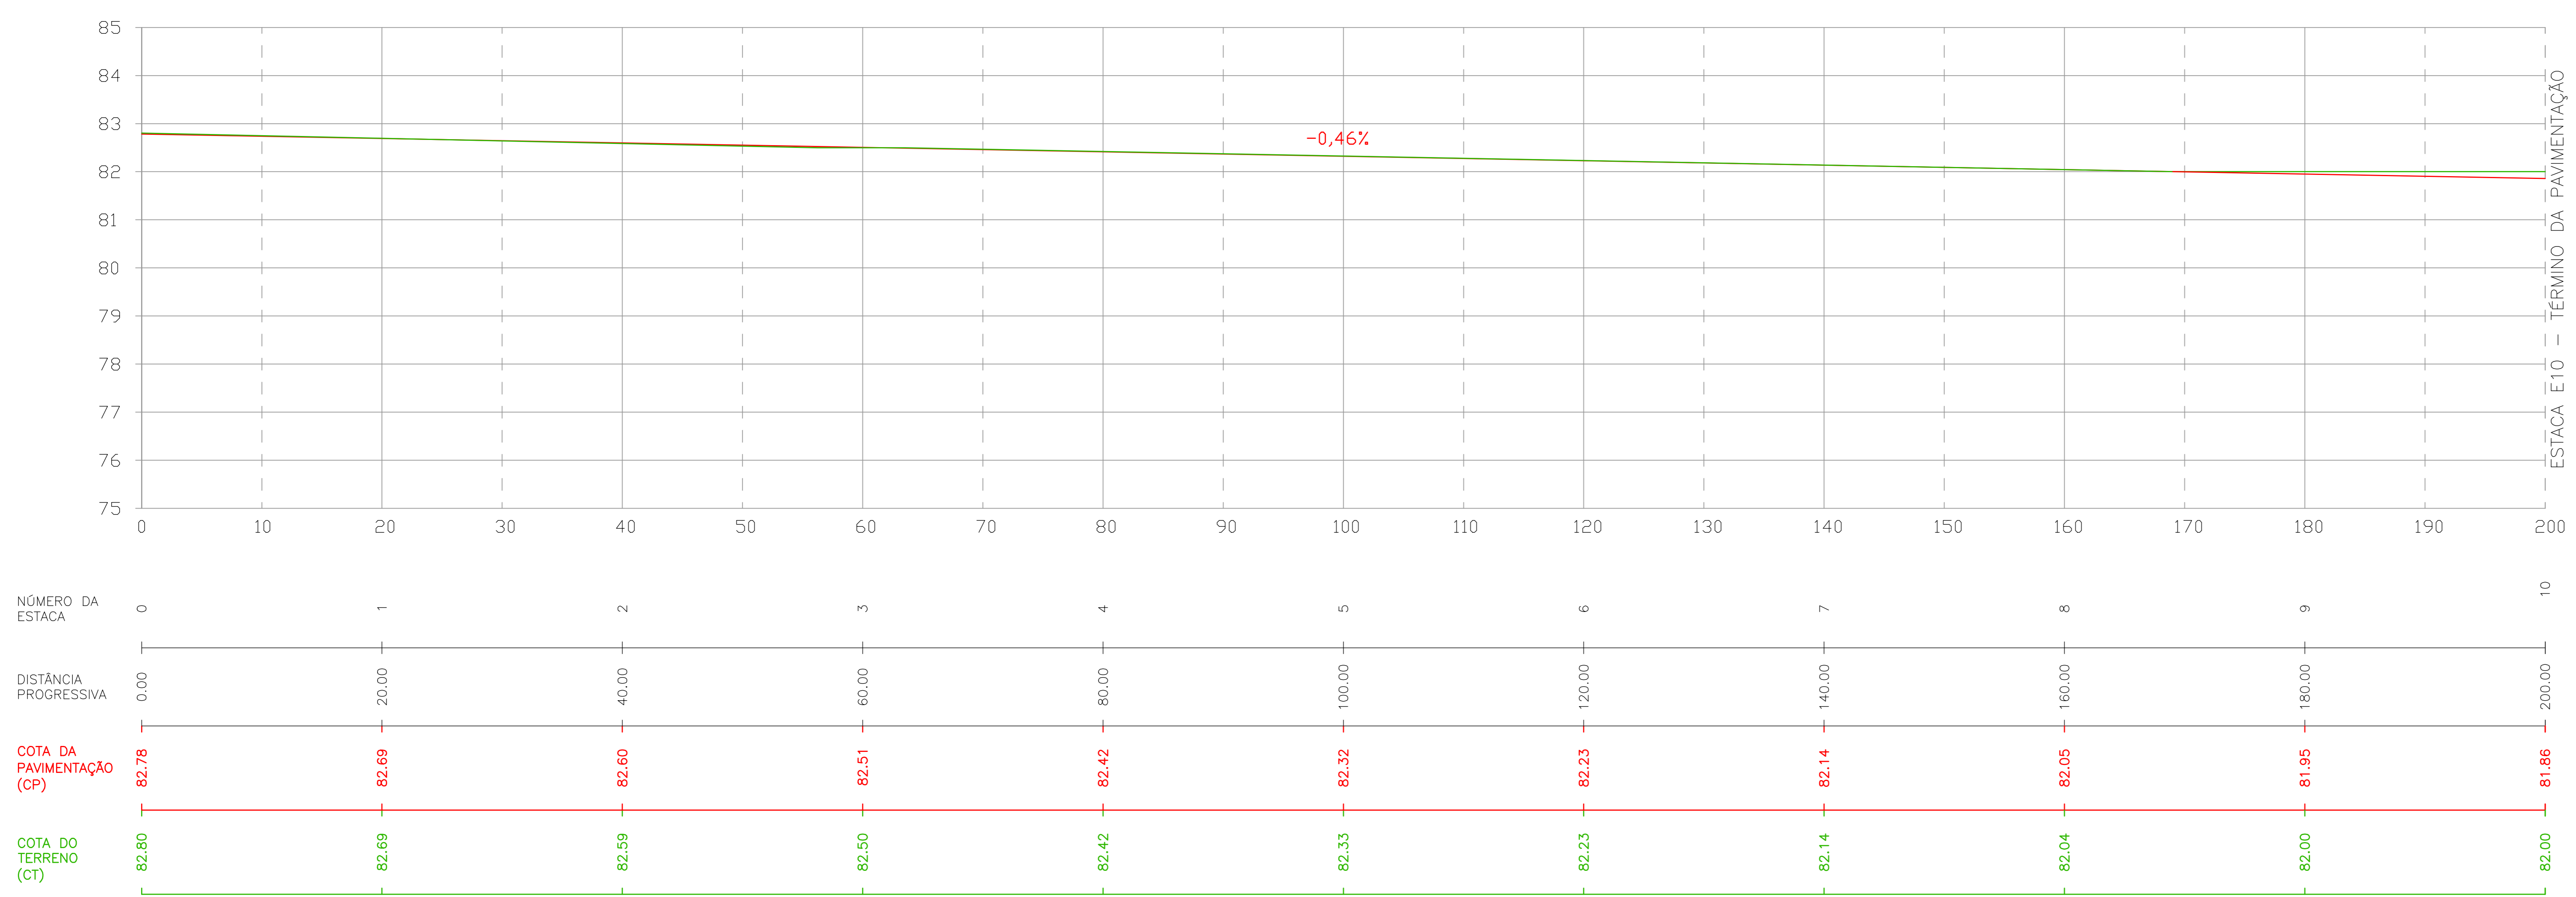

PERFIL LONGITUDINAL – LADO ÍMPAR

- LEGENDA DRENAGEM PLUVIAL**
- TUBO DE CONCRETO DN 30
 - TUBO DE CONCRETO DN 120
 - CAIXA COLETORA DN 30
- LEGENDA PERFIL**
- CREIDE DA PAVIMENTAÇÃO
 - CL CAIXA DE LIGAÇÃO
 - BL BOCA DE LOBO
 - CP COTA DA PAVIMENTAÇÃO
 - CG COTA DA GERATRIZ INFERIOR DA GALERIA
 - BUO BOCA DE BUEIRO
 - Ø DIÂMETRO, EM METRO, DA GALERIA (TUBO DE CONCRETO)

- LEGENDA**
- EIXO DA PISTA DE ROLAMENTO
 - CURVA DE NIVEL
 - POSTE EXISTENTE
 - ESTACAS – A CADA 20,00 m
 - ACESSO VEÍCULOS – MEIO FIO REBAIXADO
 - MEIO FIO REBAIXADO PROJETADO
 - BORDO
 - MURO E/OU CERCADO
 - GUIA DE CONTENÇÃO LATERAL
 - PISTA – PAVIMENTAÇÃO ASFÁLTICA PROJ.

OBS.

- HAVENDO DIVERGÊNCIA ENTRE COTA E ESCALA, PREVALECERÁ A COTA.
- COTAS EM METROS.
- QUALQUER ALTERAÇÃO NO PROJETO SOMENTE SERÁ PERMITIDA, SE AUTORIZADA POR ESCRITO PELO RESPONSÁVEL TÉCNICO, AUTOR DO PROJETO.

APROVAÇÃO

| REVISÃO | DESCRIÇÃO | RESPONSÁVEL | DATA |
|---------|-----------------|-------------|----------|
| 00 | EMISSÃO INICIAL | SANDRO | 14/08/21 |

RESPONSÁVEL TÉCNICO: **GUSTAVO PETRI**
 CREA/SC 170.199-0

CLIENTE: **PREFEITURA MUNICIPAL DE ASCURRA**
 CNPJ: 03.102.772/0001-61

PREFEITURA MUNICIPAL DE ASCURRA

PROJETO DE PAVIMENTAÇÃO EM LAJOTAS DE CONCRETO

EXTENSÃO: 200,00 M
 ÁREA A PAVIMENTAR PISTA = 1.900,00 M²
 ÁREA DE CALÇADAS (PAVER) = 800,00 M²

DATA: AGOSTO/2021
 LOCAL: RUA RIBEIRO SDO PAULO-TRECHO 04 BAIRRO RIB. SDO PAULO-ASCURRA-SC

| DATA | PROJETO | FOLHA |
|-------------|---------|----------|
| AGOSTO/2021 | SANDRO | GE002/02 |

ESCALA: 1 : 250
 FORMATO: A0
 PROJETO: GEOMÉTRICO
 ARQUIVO: PA-RRSP-GE02