

DIAGRAMA EM PLANTA (ELÉTRICO) -  
1º PVT0

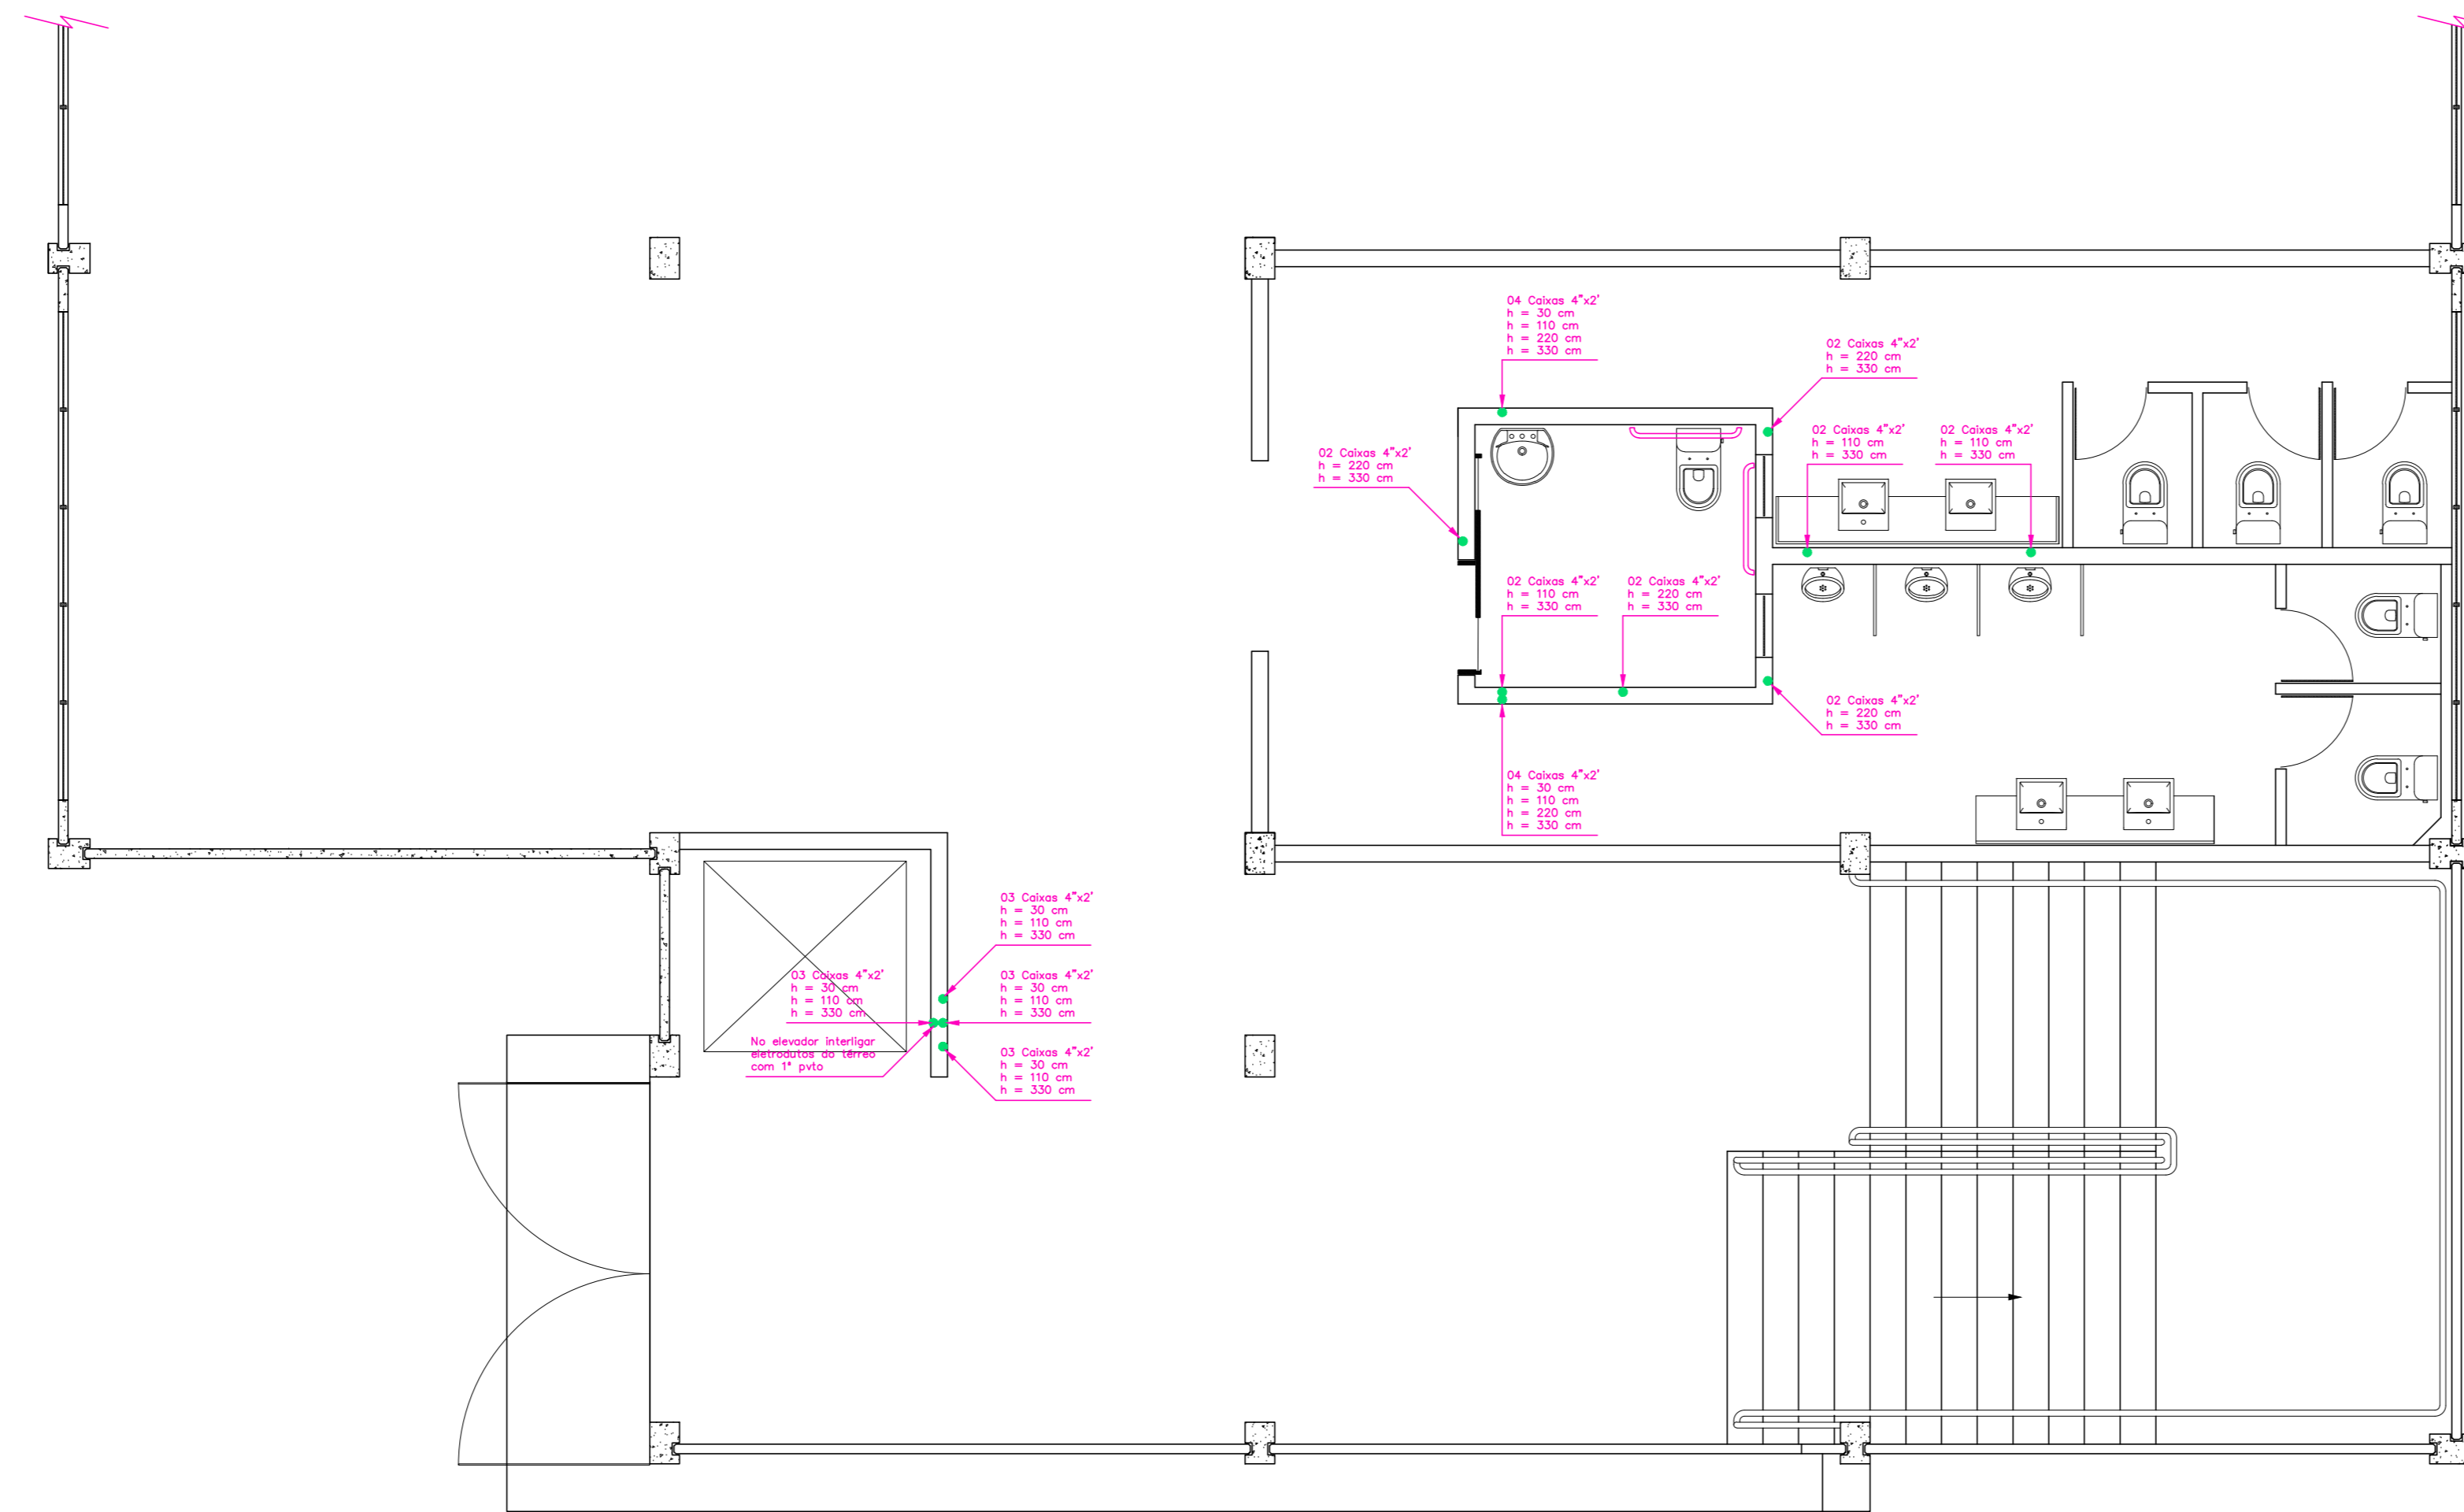
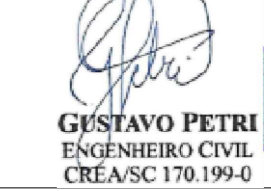


DIAGRAMA EM PLANTA (ELÉTRICO) -  
TÉRREO

OBS. - HAVENDO DIVERGÊNCIA ENTRE COTA E ESCALA, PREVALECERÁ A COTA.  
- COTAS EM CENTÍMETROS.  
- QUALQUER ALTERAÇÃO NO PROJETO SOMENTE SERÁ PERMITIDA, SE AUTORIZADA POR ESCRITO PELO RESPONSÁVEL TÉCNICO, AUTOR DO PROJETO.

APROVAÇÃO

REVISÃO	DESCRIÇÃO	RESPONSÁVEL	DATA
00	EMIÇÃO INICIAL	GUSTAVO	27/09/21

RESPONSÁVEL TÉCNICO  GUSTAVO PETRI ENGENHEIRO CIVIL CREA/RJ: 178.199/2 POSIÇÃO: ENGENHEIRO CIVIL, EIRELI ME GUSTAVO PETRI CREA/RJ: 178.199-2	CLIENTE PREFEITURA MUNICIPAL DE ASCURRA CNPJ: 83.102.772/0001-61
--	--

REFERÊNCIA  
CONSTRUÇÃO DO ESPAÇO INTEGRADO DE ATIVIDADES  
COMPLEMENTARES DA REDE PÚBLICA DE ENSINO

ENDEREÇO RUA LÓCIO MARCHI, N° 641 BAIRRO NOSSA SENHORA DE LURDES	ÁREA 934,62 M²
DATA SETEMBRO/2021	PROJETO ELETRICO
ESCALA 1 : 50	FOLHA ELE 01/01
FORMATO A0	ARQUIVO CEIACRPE-ELE