


PLANTA DO SISTEMA DE DISTRIBUIÇÃO DE ÁGUA – 1º PVTº (HIDRÁULICO)

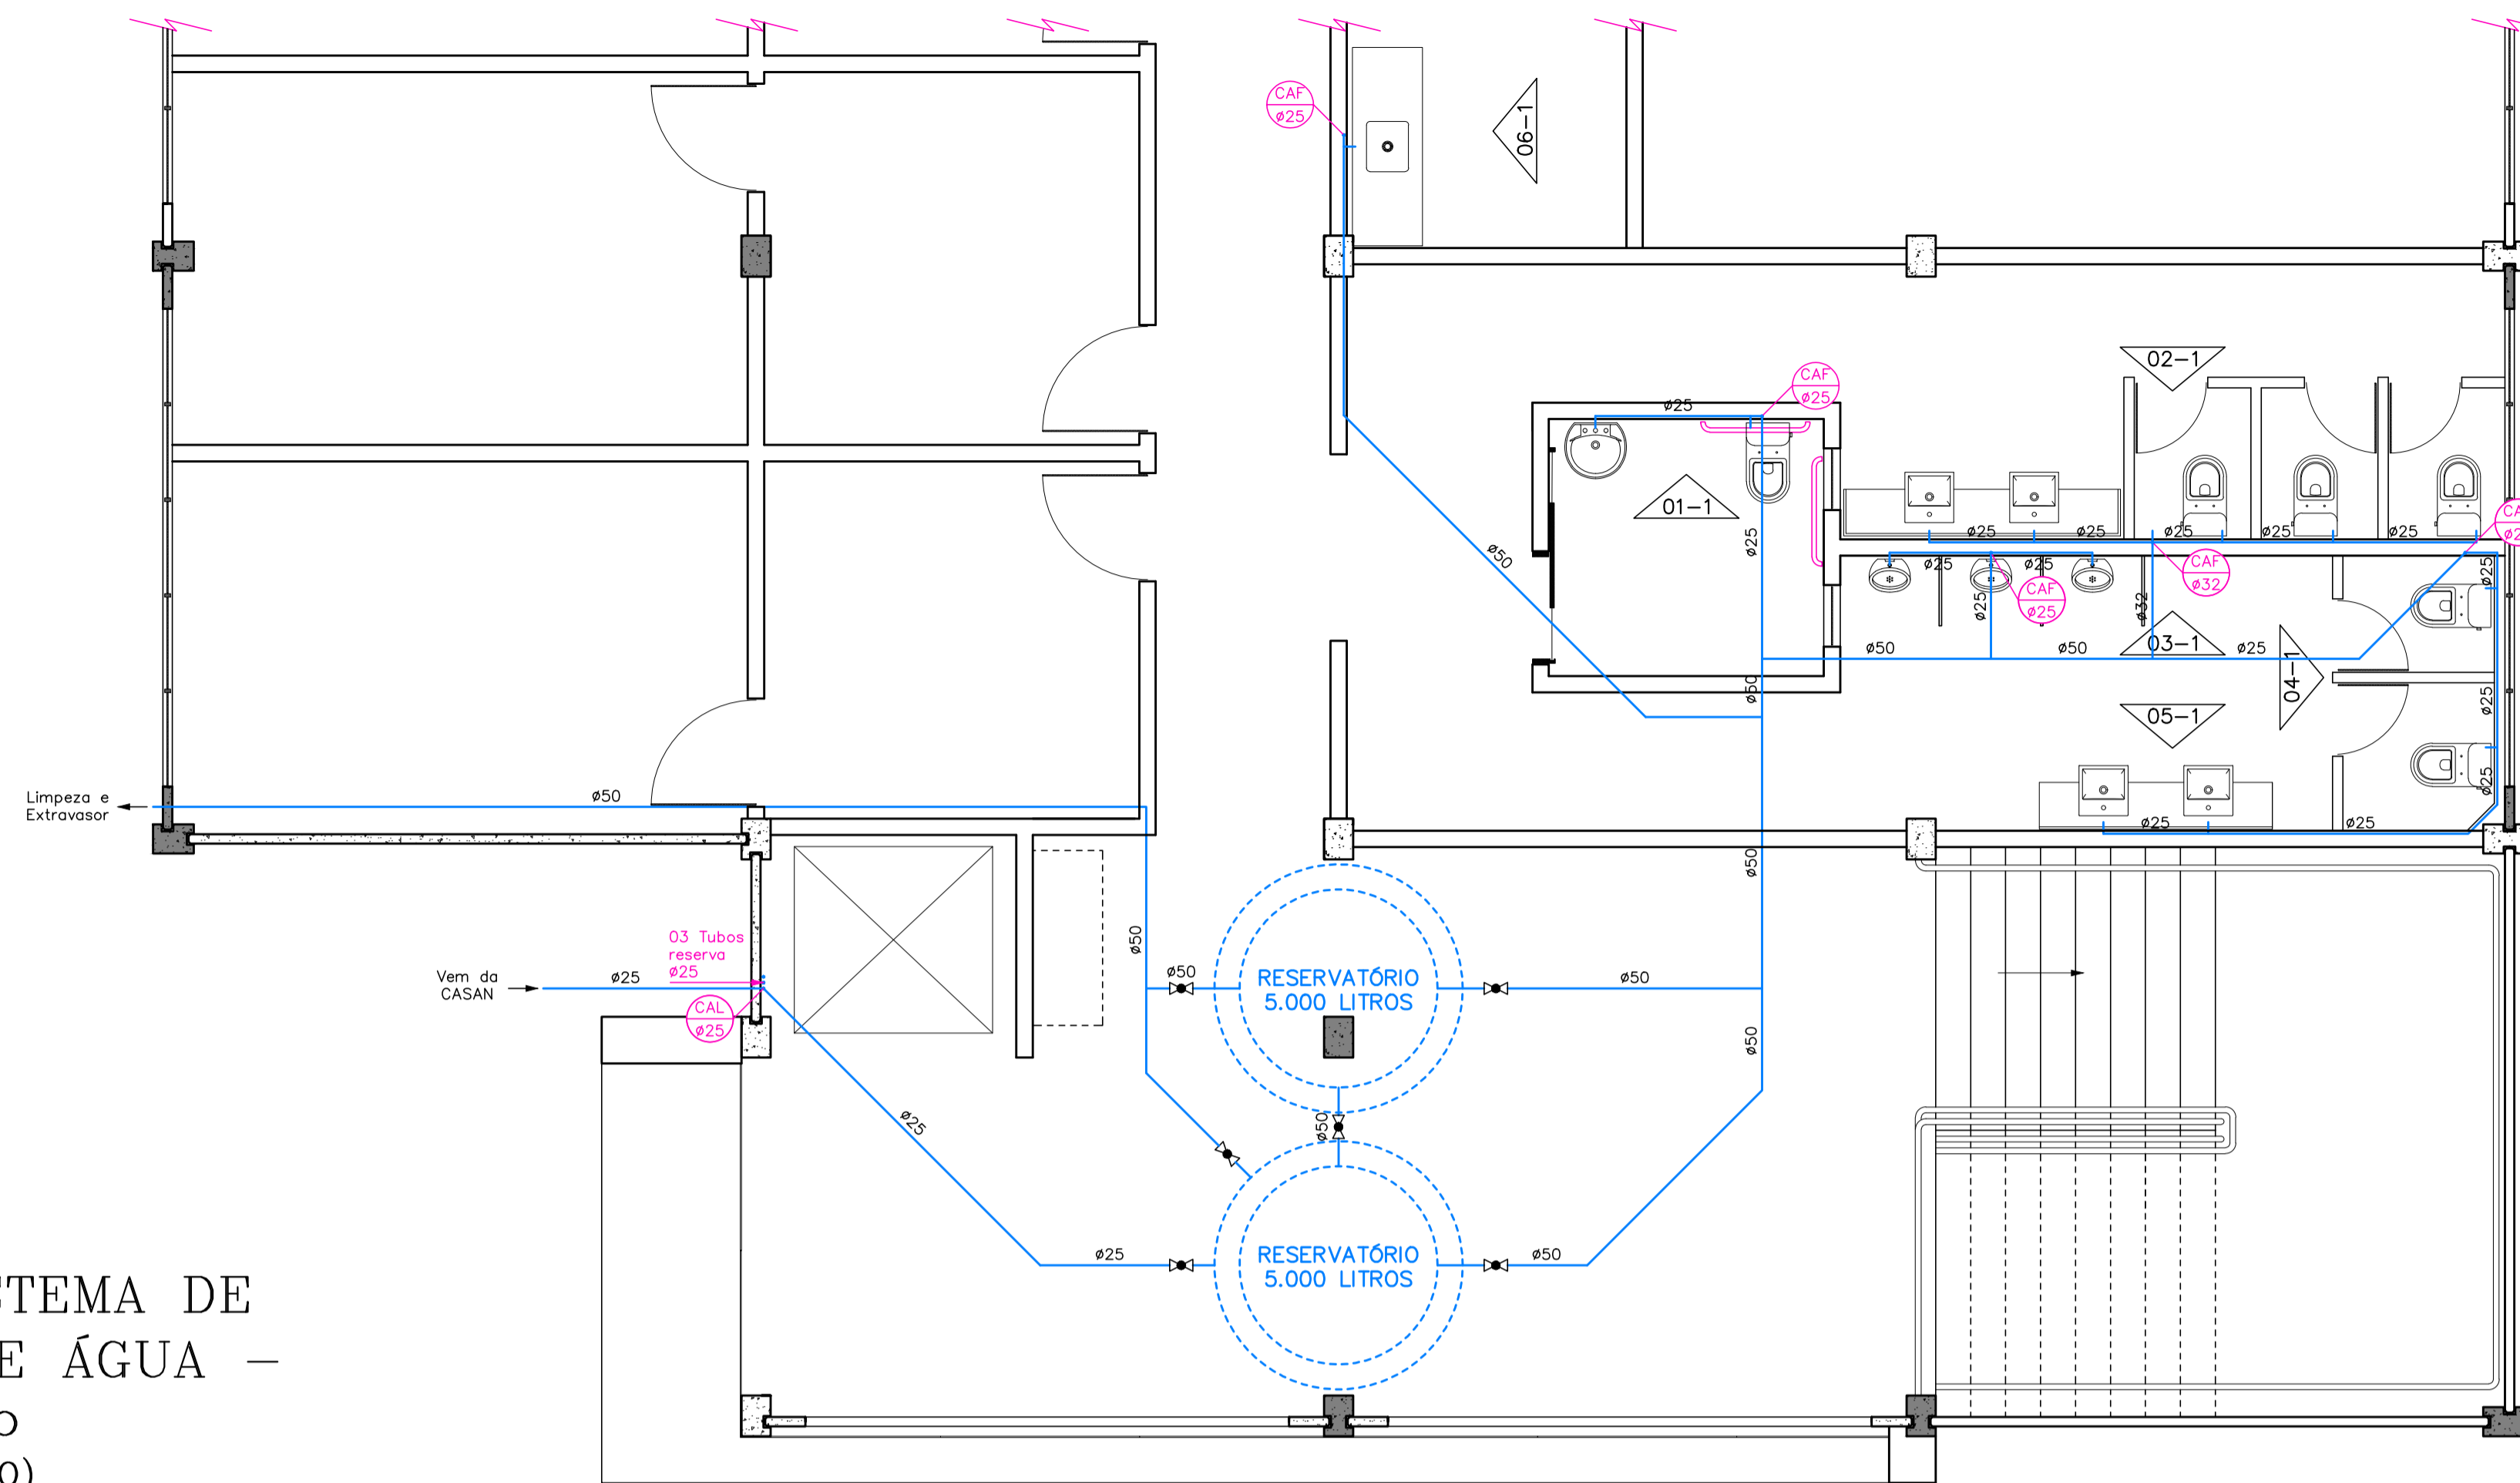


LEGENDA

- TUBULAÇÃO DE ÁGUA FRIA
- REGISTRO DE GAVETA
- REGISTRO DE ESFERA
- CAF - COLUNA DE ÁGUA FRIA
- CAL - COLUNA DE ALIMENTAÇÃO
- LV - LAVATÓRIO
- MIC - MICTÓRIO
- VS - VASO SANITÁRIO
- NO DA PAREDE EM DETALHE

- OBS. - TUBULAÇÃO DE ÁGUA FRIA EM PVC.
- BITOLAS EM MILÍMETROS.

PLANTA DO SISTEMA DE DISTRIBUIÇÃO DE ÁGUA – TÉRREO (HIDRÁULICO)

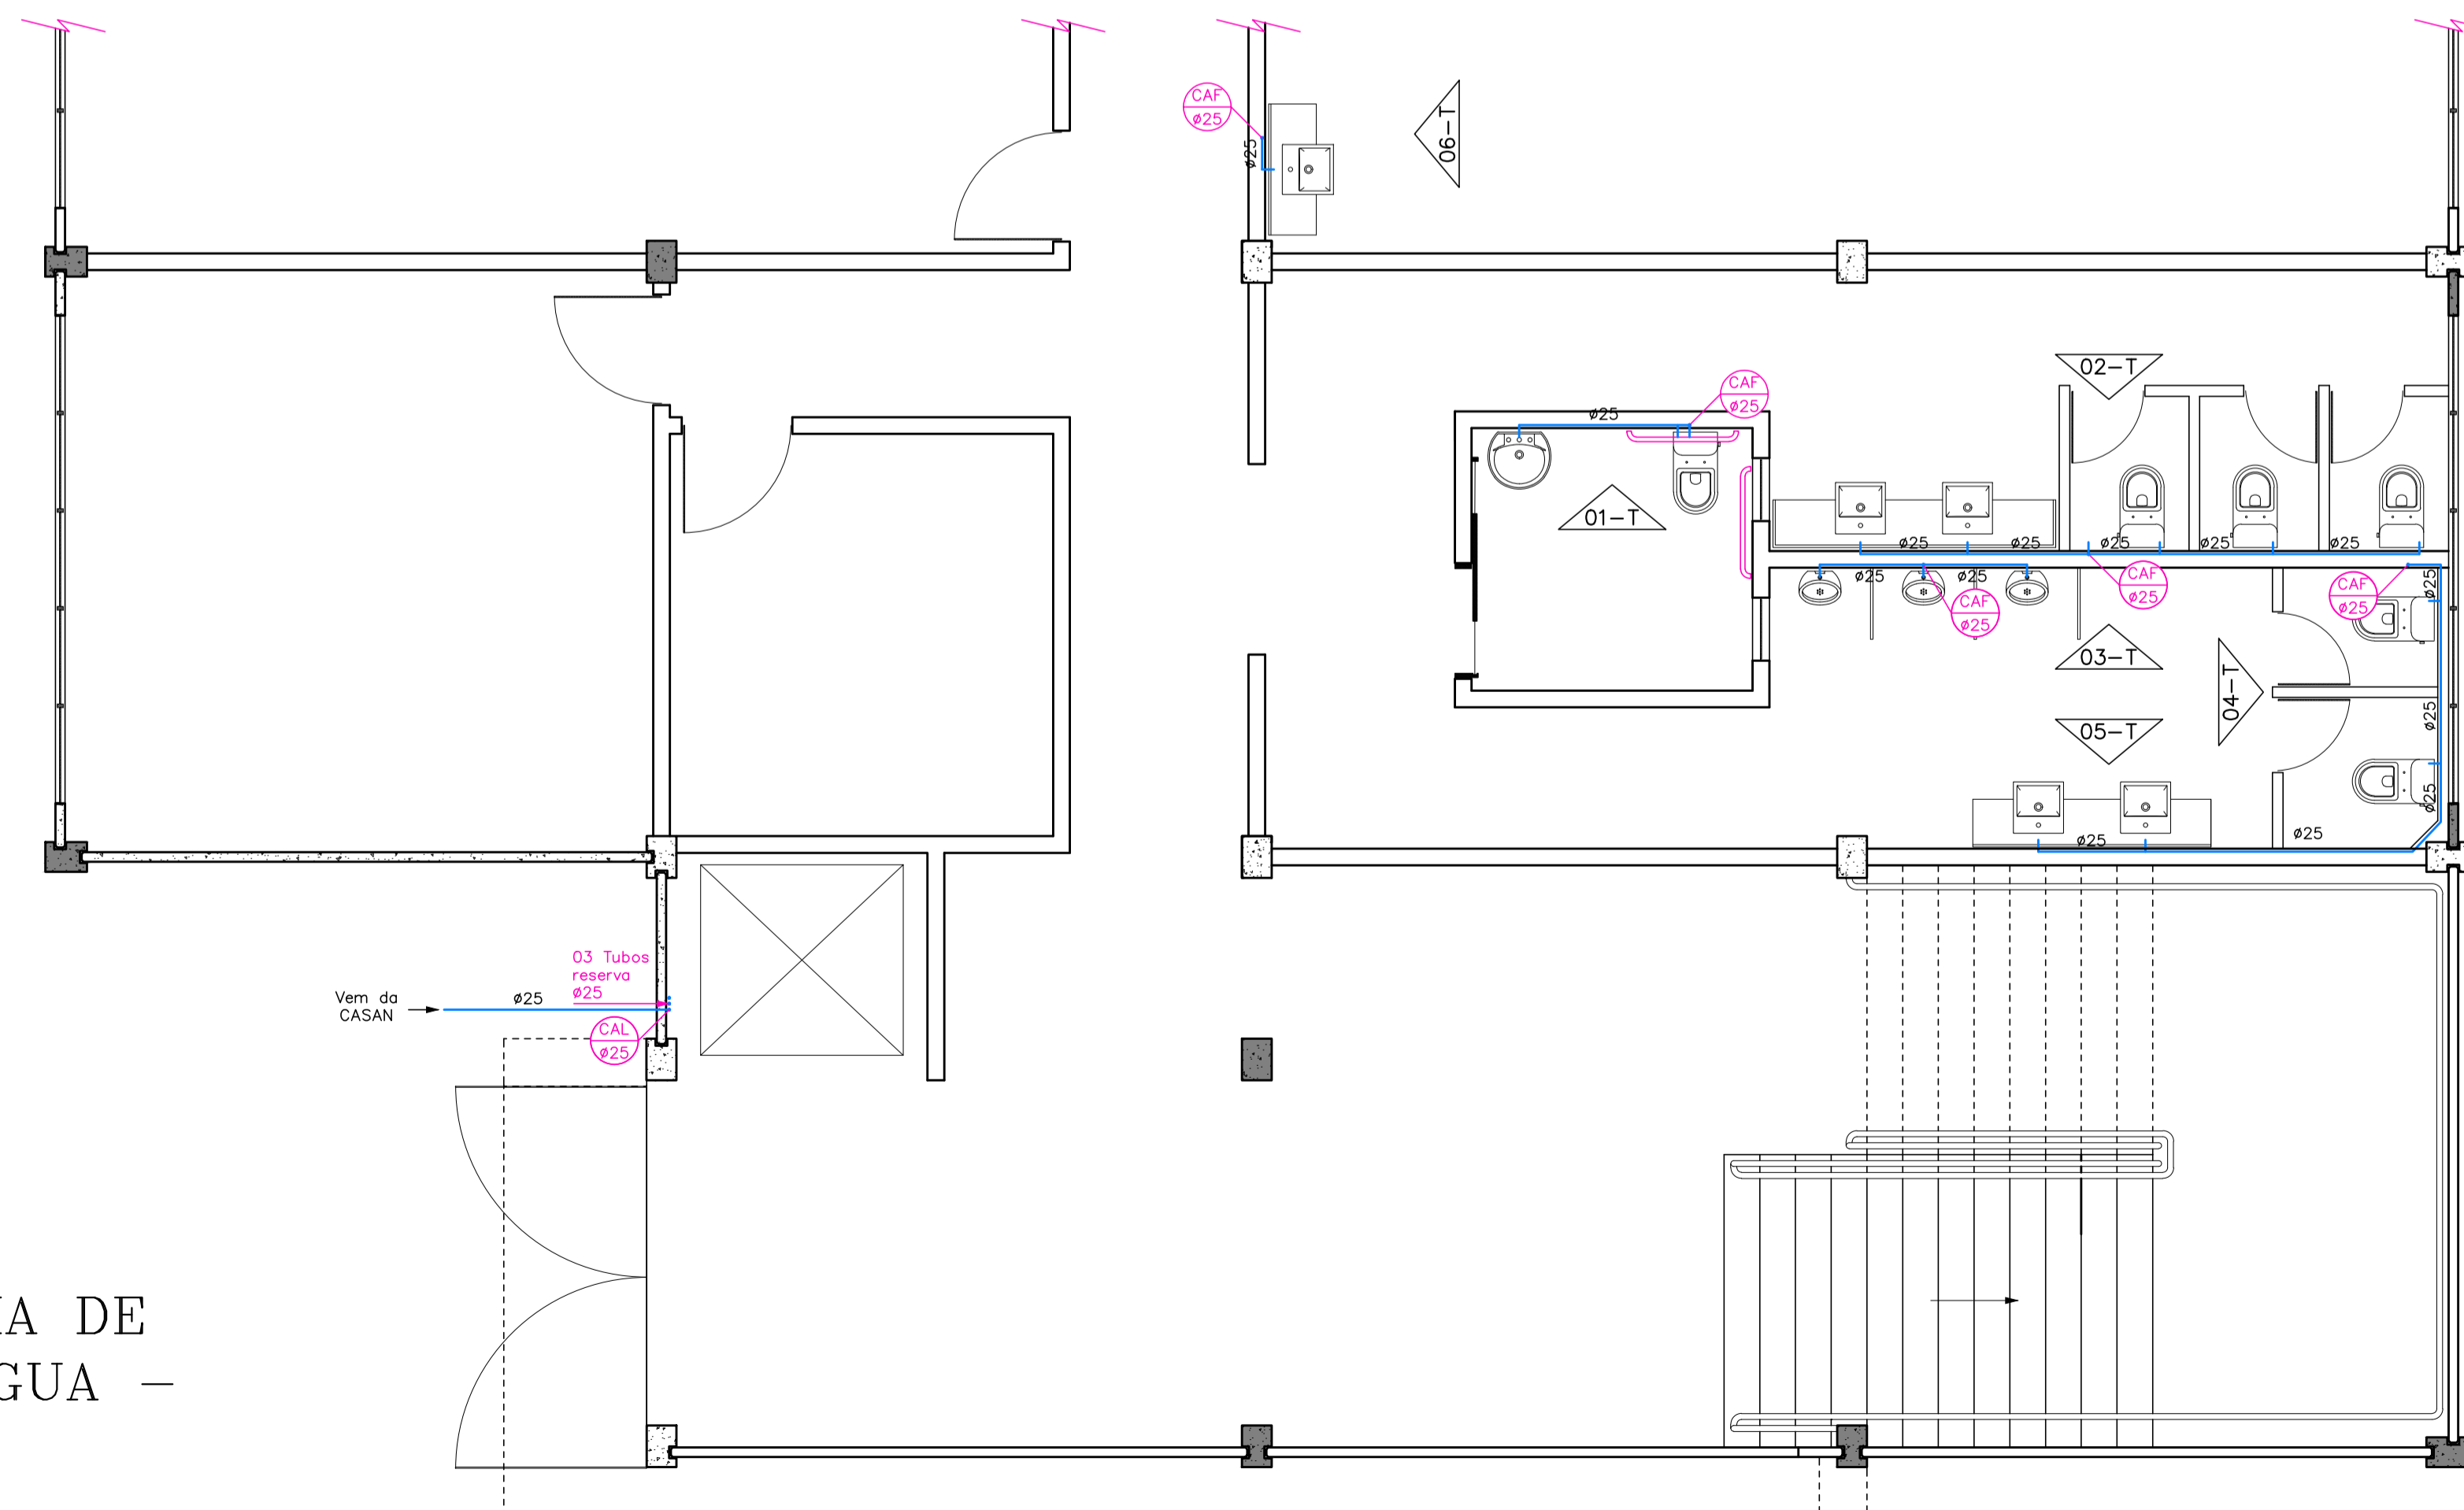

- OBS. - HAVENDO DIVERGÊNCIA ENTRE COTA E ESCALA, PREVALECERÁ A COTA.
- COTAS EM CENTÍMETROS.
- QUALQUER ALTERAÇÃO NO PROJETO SOMENTE SERÁ PERMITIDA, SE AUTORIZADA POR ESCRITO PELO RESPONSÁVEL TÉCNICO, AUTOR DO PROJETO.

APROVAÇÃO

REVISÃO	DESCRIÇÃO	RESPONSÁVEL	DATA
00	EMIÇÃO INICIAL	GUSTAVO	27/09/21

RESPONSÁVEL TÉCNICO:
GUSTAVO PETRI
 ENGENHEIRO CIVIL
 CREA/SC 170.199-0

CLIENTE:
 PREFEITURA MUNICIPAL DE ASCURRA
 CNPJ: 83.102.772/0001-61

REFERÊNCIA: **CONSTRUÇÃO DO ESPAÇO INTEGRADO DE ATIVIDADES COMPLEMENTARES DA REDE PÚBLICA DE ENSINO**

ENDEREÇO: RUA LÚCIO MARCHI, N° 641 BAIRRO NOSSA SENHORA DE LURDES	ÁREA: 934,62 M²
DATA: SETEMBRO/2021	DESENHO: GUSTAVO
ESCALA: 1 : 50	FORMATO: A1
ARQUIVO: CEIACRPE-HI	FOLHA: HID 01/02