


FORMA NÍVEL TOPO DA CORTINA

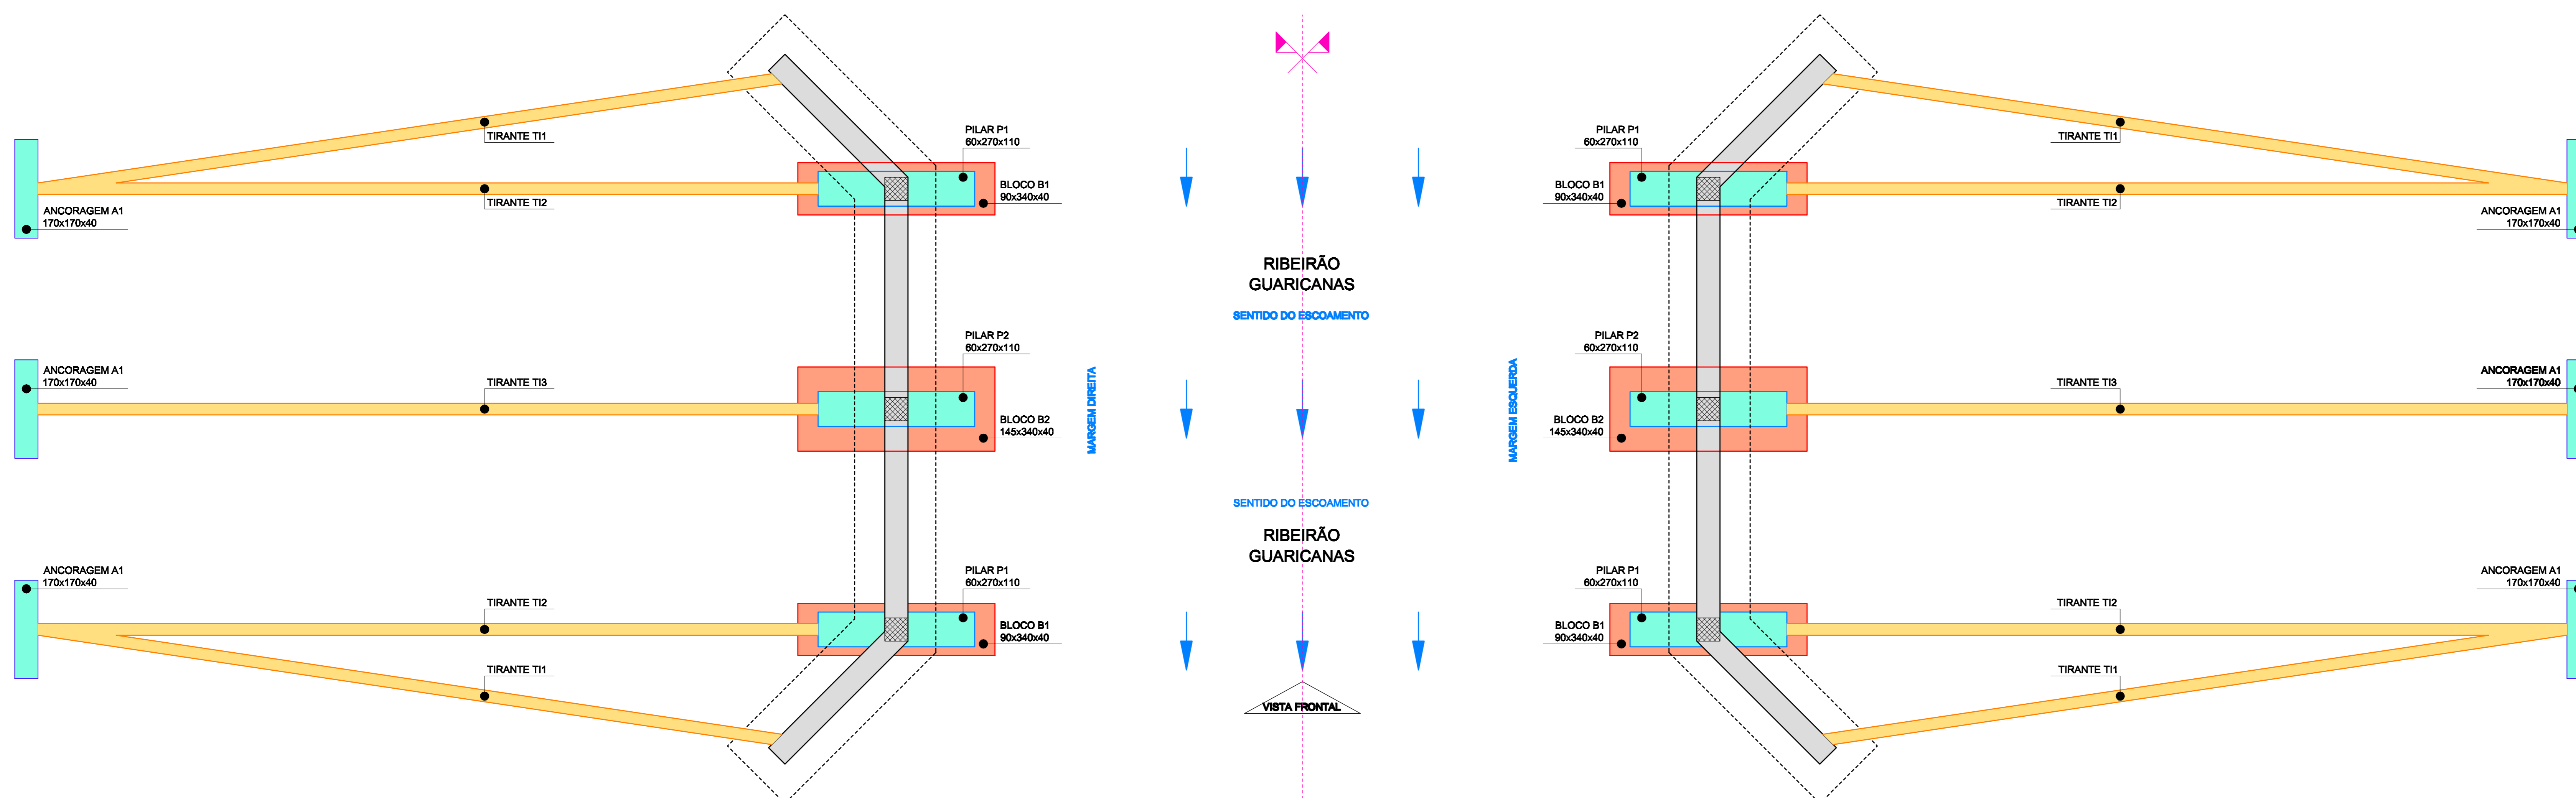

FORMA NÍVEL BASE DA CORTINA

OBS. - HAVENDO DIVERGÊNCIA ENTRE COTA E ESCALA, PREVALECERÁ A COTA.
 - COTAS EM CENTÍMETROS.
 - QUALQUER ALTERAÇÃO NO PROJETO SOMENTE SERÁ PERMITIDA, SE AUTORIZADA POR ESCRITO PELO RESPONSÁVEL TÉCNICO, AUTOR DO PROJETO.

APROVAÇÃO

REVISÃO	DESCRIÇÃO	RESPONSÁVEL	DATA
00	EMIÇÃO INICIAL	MPF	25/05/23

RESPONSÁVEL TÉCNICO: _____ CLIENTE: _____
 POSIÇÃO: ENGENHEIRO CIVIL E RELEVE ME - CREA: 10.802.345/2001-13 - CREA/RSC: 022.805-8
 PREFEITURA MUNICIPAL DE ASCURRA - CREA: 18.102.176/2001-41

PREFEITURA MUNICIPAL DE ASCURRA

REFERÊNCIA: ADEQUAÇÃO DA ESTRUTURA PARA RECEBIMENTO DA LAJE PRÉ-MOLDADA EM CONCRETO PROTENDIDO

ENDEREÇO: RUA ADERBAL RAMOS DA SILVA, BAIRRO GUARICANAS

DATA	DESENHO	PROJETO	FOLHA
MAIO/2023	MPF	ESTRUTURAL	EST 02/06

ESCALA: 1 : 50 FORMATO: A0 ARQUIVO: PMA-PGUAR-02.DWG