




N

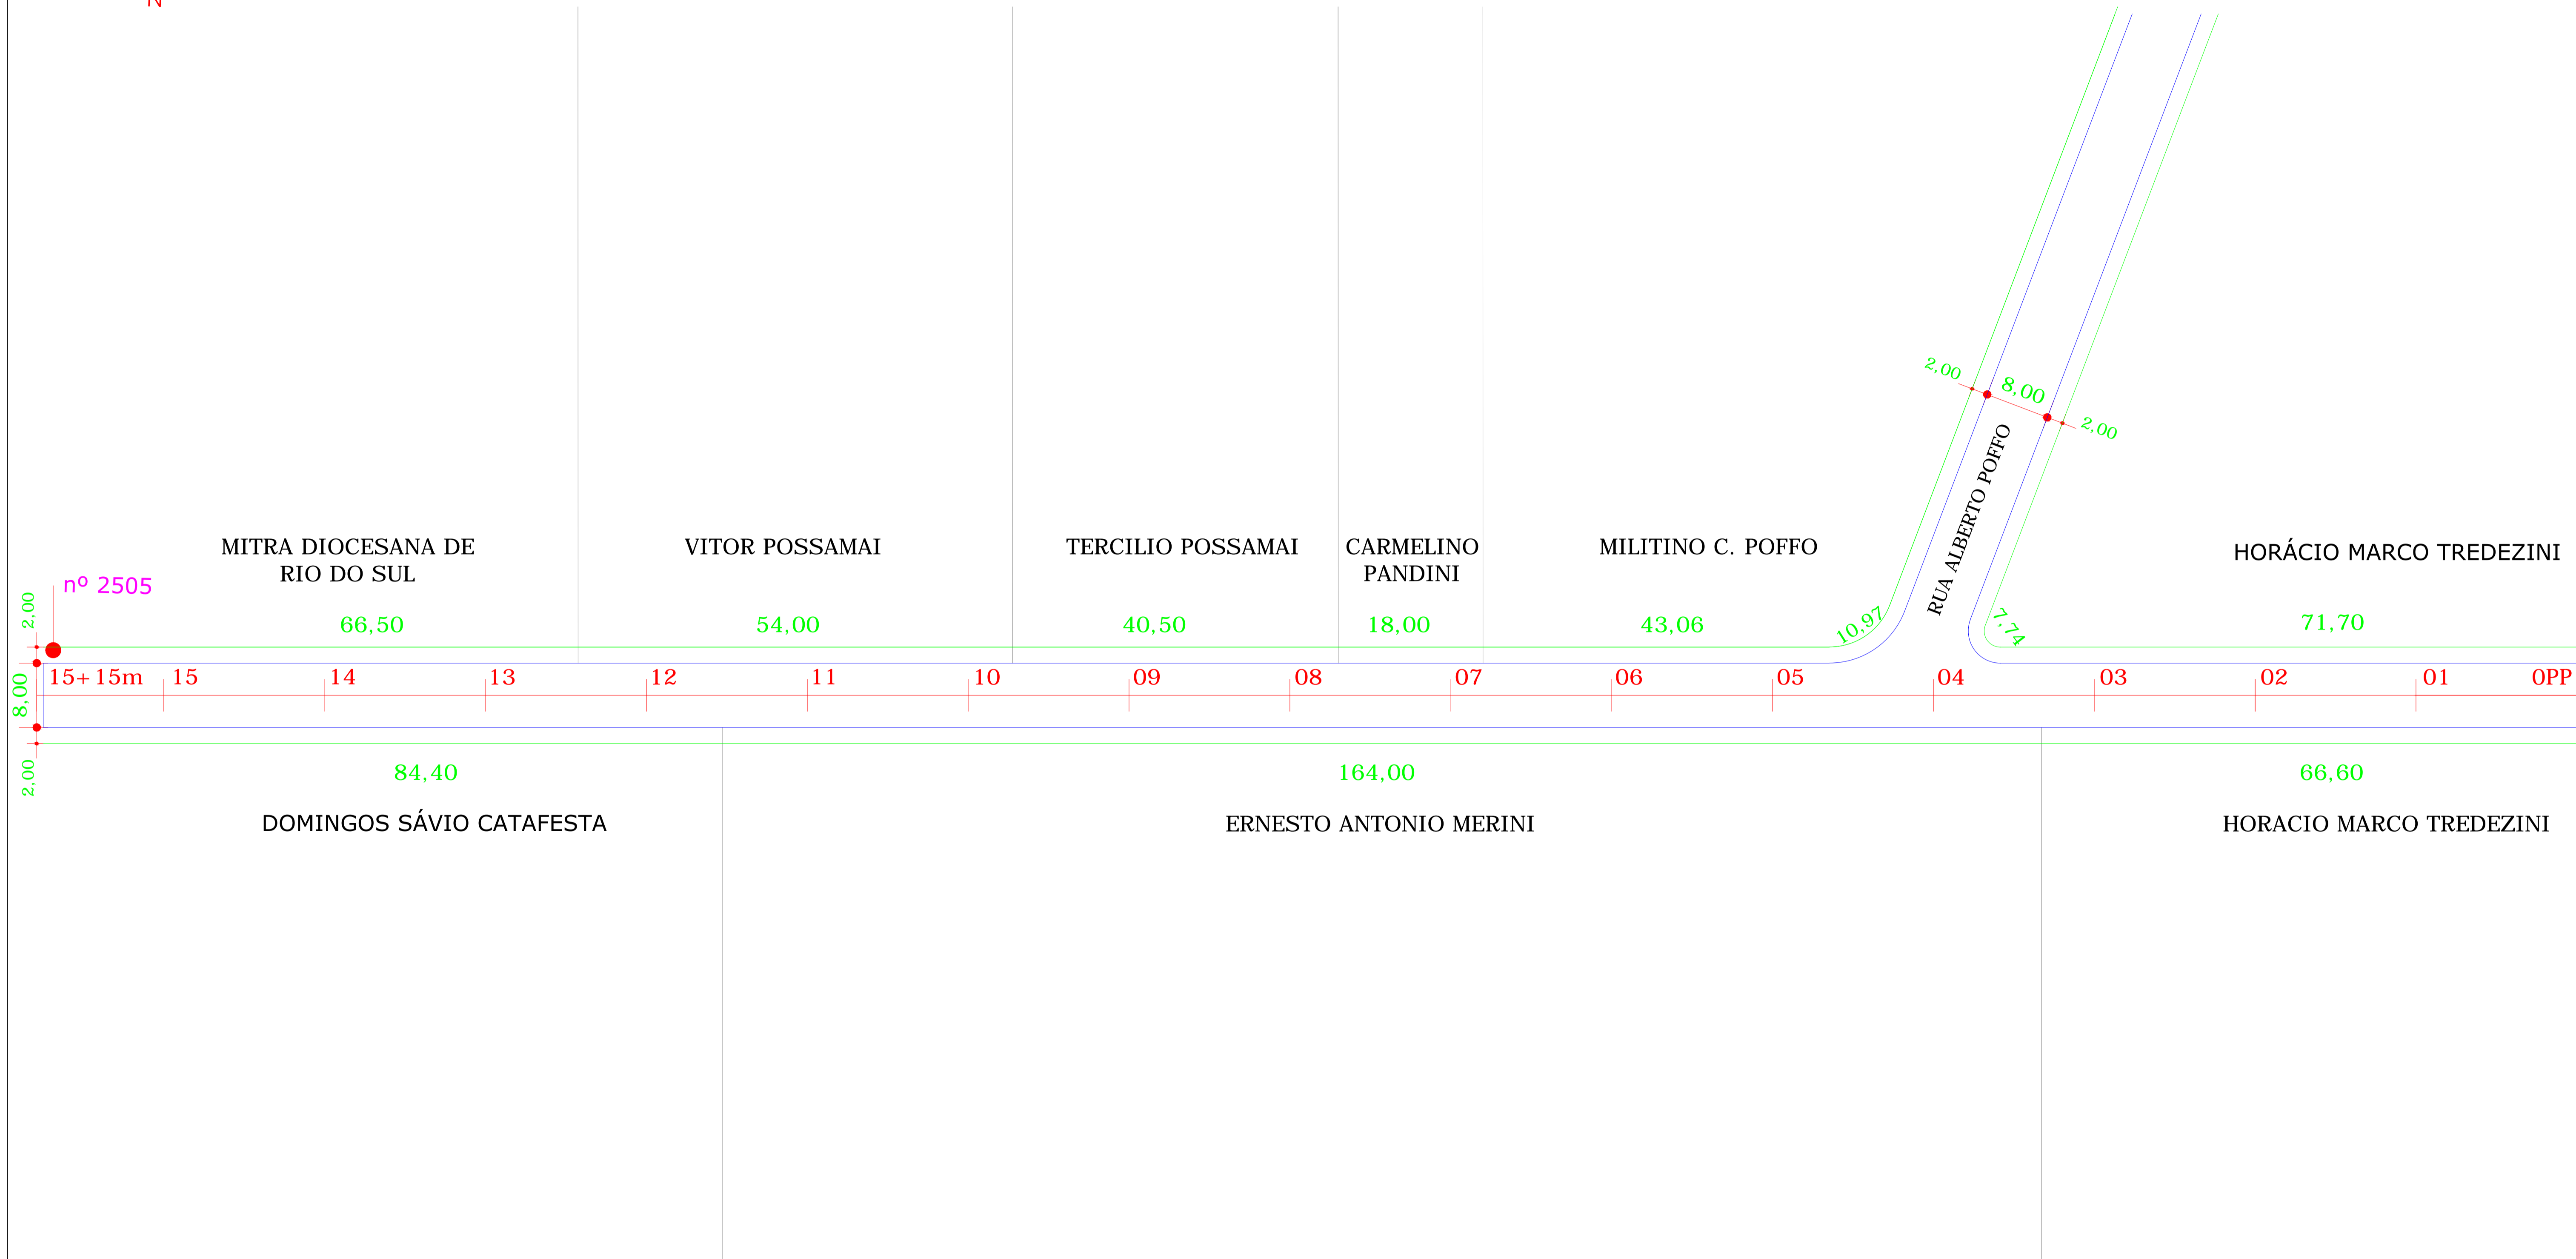

PROJETO DE PAVIMENTAÇÃO
Escala Relativa

PREFEITURA MUNICIPAL DE ASCURRA
RUA BENJAMIM CONSTANT - BAIRRO CENTRO - ASCURRA/SC
(47)3383-0222

PROJETO DE PAVIMENTAÇÃO
RUA RIBEIRÃO SÃO PAULO - BAIRRO RIBEIRÃO SÃO PAULO - ASCURRA/SC

<p>ELIOSMAR DE MOURA ENG. CIVIL CREA SC 066 423-7</p>		<p>PREFEITURA MUNICIPAL DE ASCURRA</p>	
DESENHO	MARCELL THIAGO POFFO	ÁREA TOTAL	2.583,00M ²
DESCRIÇÃO	PROJETO GEOMÉTRICO	ESCALA	INDICADA
TRECHO	TRECHO OPP - 15+15M	ARQUIVO	RUA RIB. SÃO PAULO
		DATA	AGOSTO/2014
		PRANCHA	2.1