


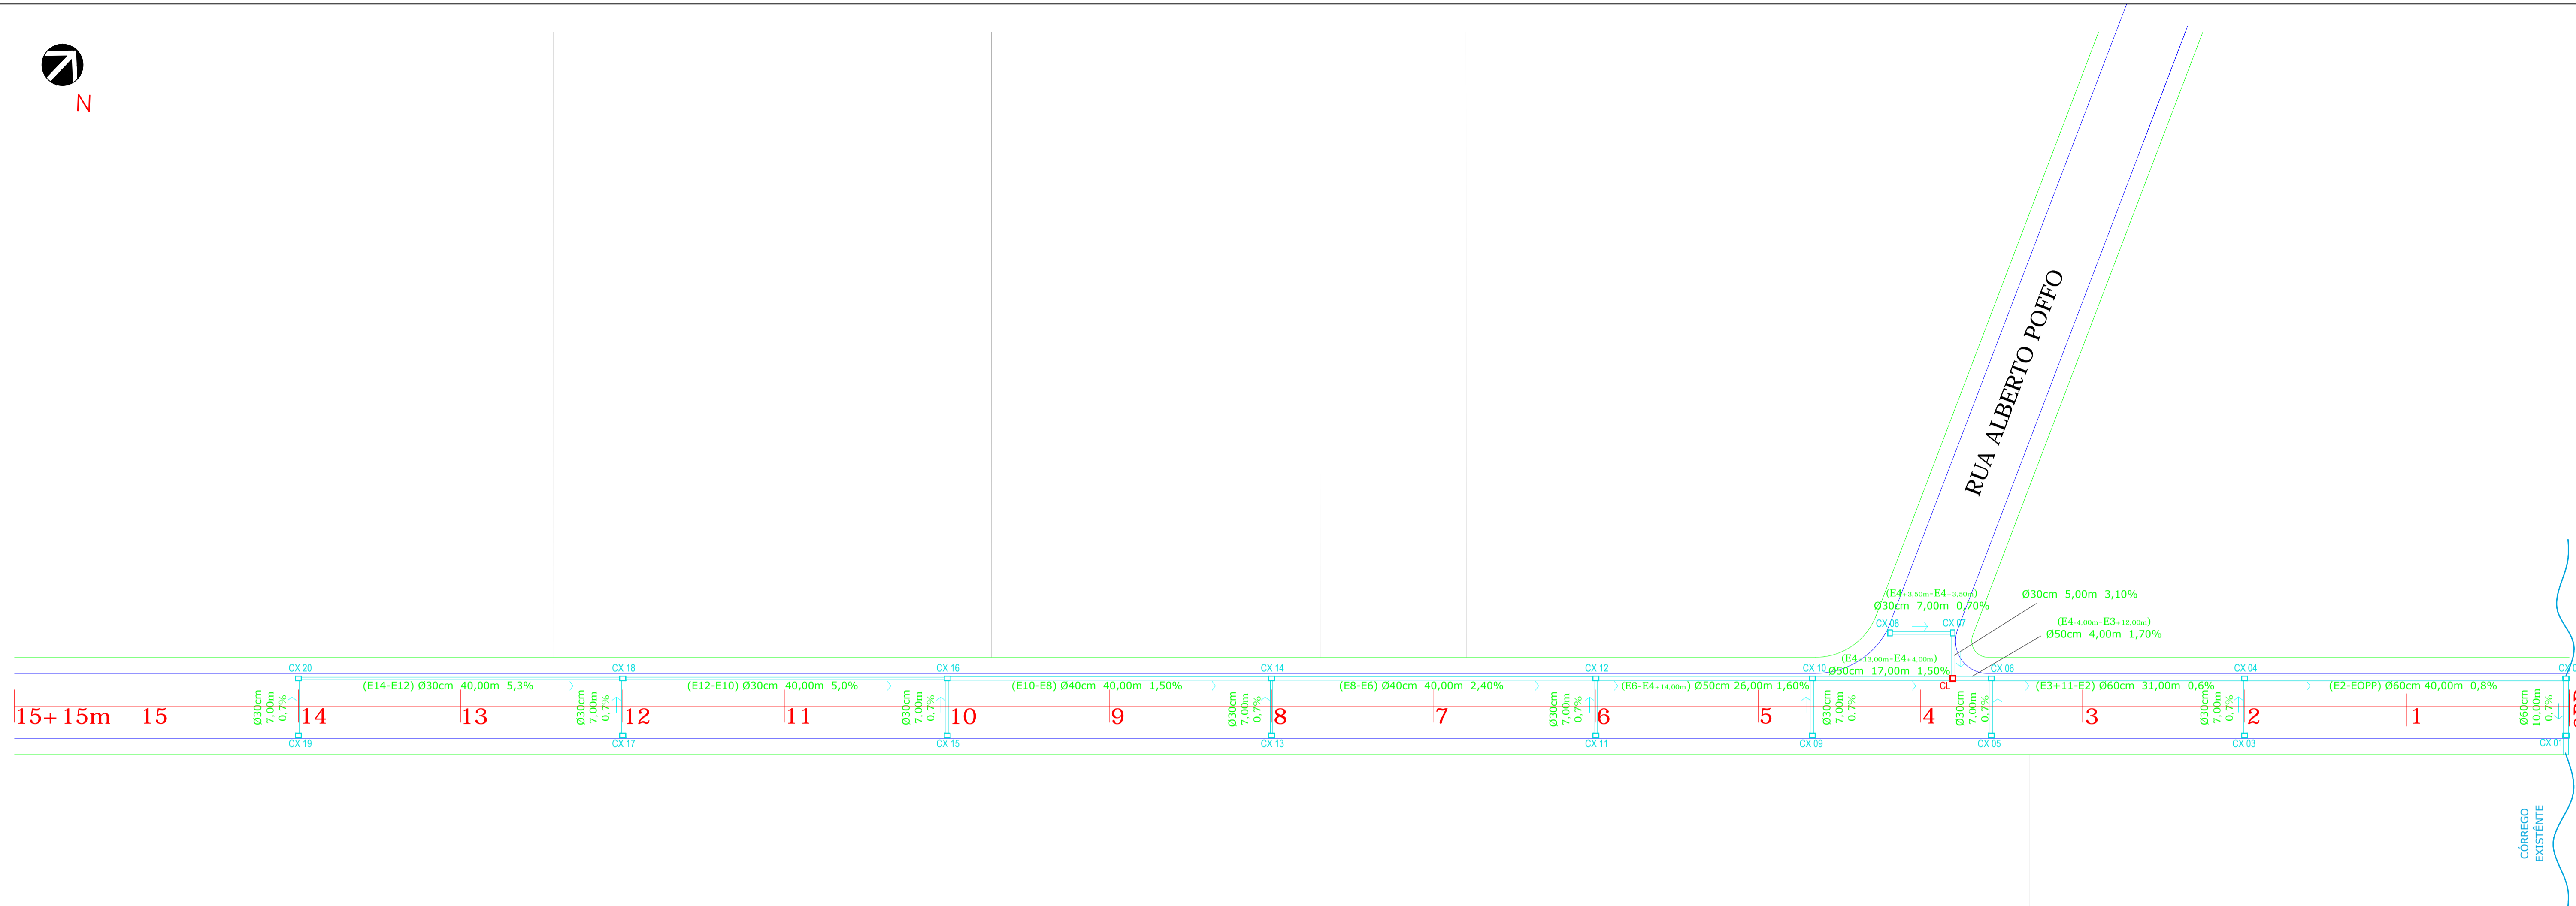

N



LEGENDA

- TUBULAÇÃO
- CAIXA COLETORA (BOCA DE LOBO)
- CAIXA DE LIGAÇÃO
- SENTIDO

QUANTITATIVOS DESTA ETAPA

CAIXA COLETORA (BOCA DE LOBO)	20 UNID.
CAIXA LIGAÇÃO	1 UNID.
TUBULAÇÃO Ø60cm	81,00M
TUBULAÇÃO Ø50cm	47,00M
TUBULAÇÃO Ø40cm	80,00M
TUBULAÇÃO Ø30cm	148,00M

PREFEITURA MUNICIPAL DE ASCURRA
RUA BENJAMIN CONSTANT - BAIRRO CENTRO - ASCURRA/SC
(47)3383-0222

PROJETO DE PAVIMENTAÇÃO
RUA RIBEIRÃO SÃO PAULO - BAIRRO RIBEIRÃO SÃO PAULO - ASCURRA/SC

DESENHO	ELIOSMAR DE MOURA ENRº CIVIL CREA SC 066 423-7	ÁREA TOTAL	PREFEITURA MUNICIPAL DE ASCURRA 2.583,00M²
DESCRIÇÃO	MARCELL THIAGO POFFO	ESCALA	INDICADA
TRECHO	PROJETO DE DRENAGEM	ARQUIVO	RUA RIB. SÃO PAULO
	ESTACAS OPP - 15+15M	DATA	SETEMBRO/2014
		FRANCHA	2.3