


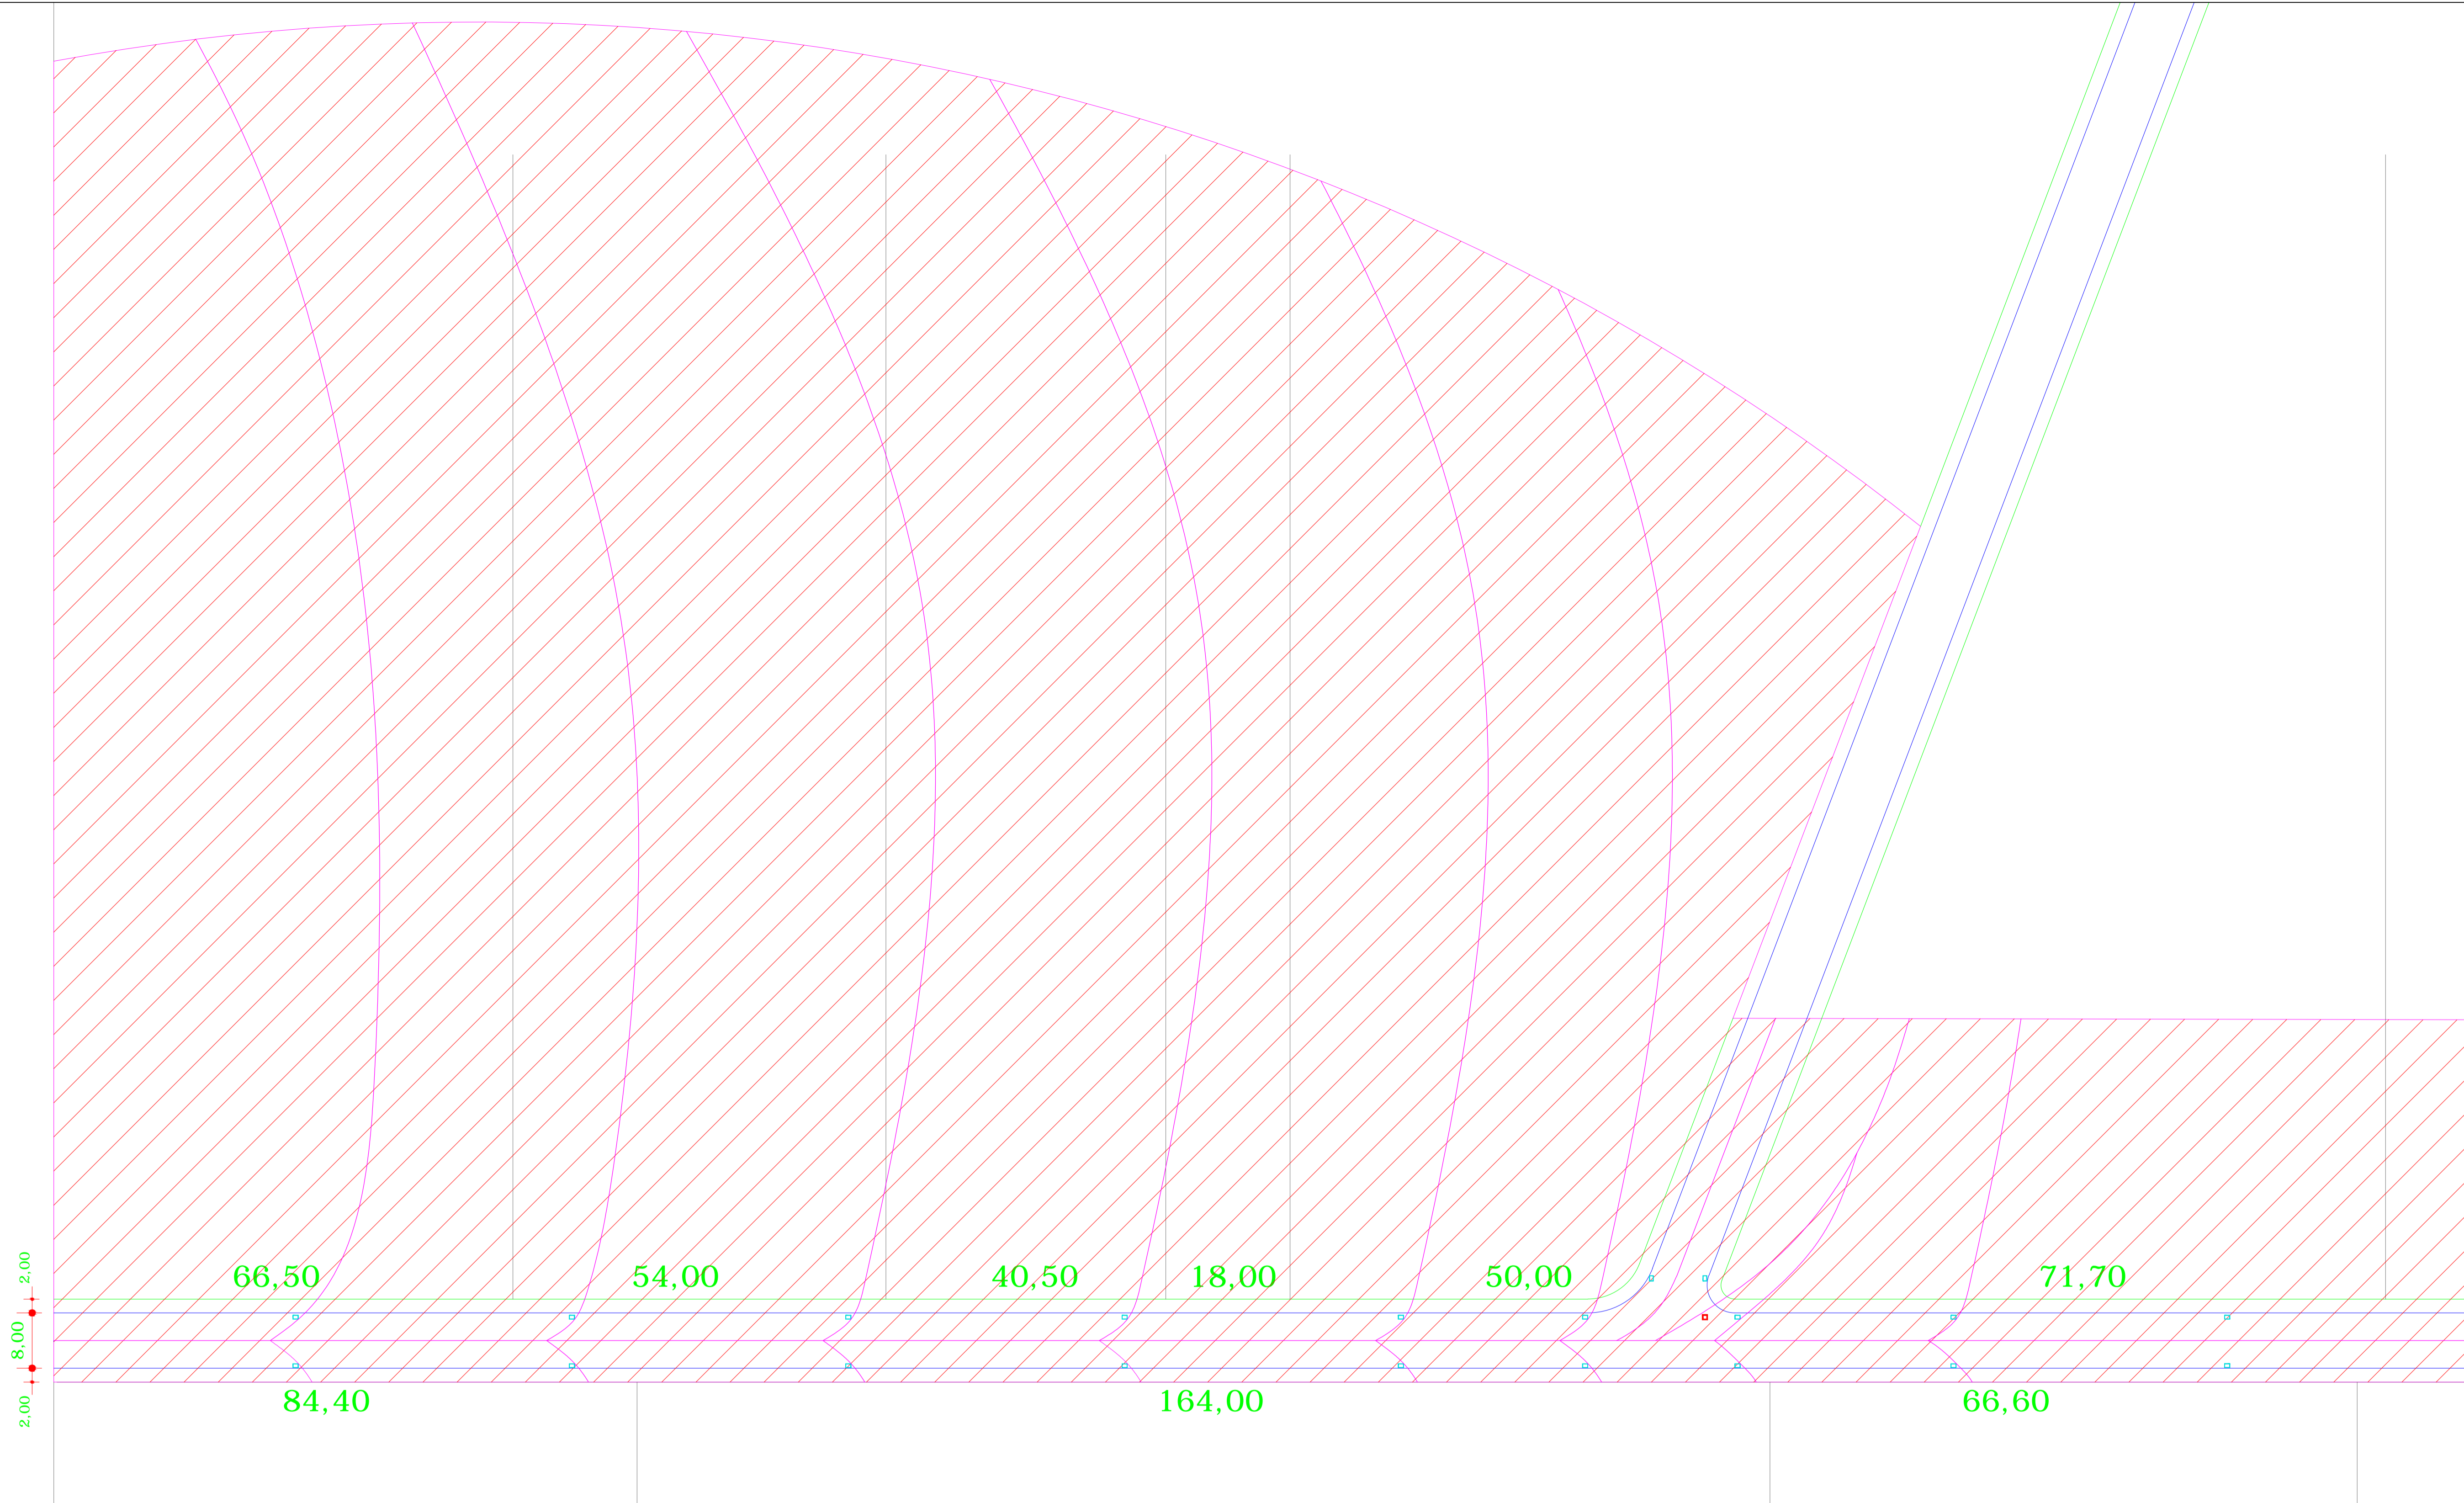


N




### LEGENDA

BACIA DE CONTRIBUIÇÃO

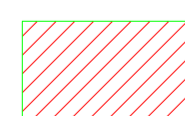

ÁREA CONTRIBUINTE DE CADA CAIXA COLETORA

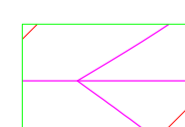

DRENAGEM REDE PLUVIAL  
Escala Relativa  
0 5 10 20

### QUANTITATIVOS DESTA ETAPA

EXTENSÃO DA RUA	315,00M
LARGURA DA RUA	8,00M
ÁREA BACIA DE CONTRIBUIÇÃO	51.496,12M <sup>2</sup>
ÁREA TOTAL A PAVIMENTAR	2.583,00M <sup>2</sup>



PREFEITURA MUNICIPAL DE ASCURRA

RUA BENJAMIN CONSTANT - BAIRRO CENTRO - ASCURRA/SC  
(47)3383-0222

### PROJETO DE PAVIMENTAÇÃO

RUA RIBEIRÃO SÃO PAULO - BAIRRO RIBEIRÃO SÃO PAULO - ASCURRA/SC

ELIOSMAR DE MOURA  
ENG<sup>o</sup> CIVIL  
CREA SC 066 423-7

PREFEITURA MUNICIPAL DE ASCURRA

DESENHO	MARCELL THIAGO POFFO	ÁREA TOTAL	2.583,00M <sup>2</sup>
DESCRIÇÃO	BACIA DE CONTRIBUIÇÃO	ESCALA	INDICADA
		ARQUIVO	RUA RIB. SÃO PAULO
		DATA	SETEMBRO/2014
		PRANCHA	2.3.1