
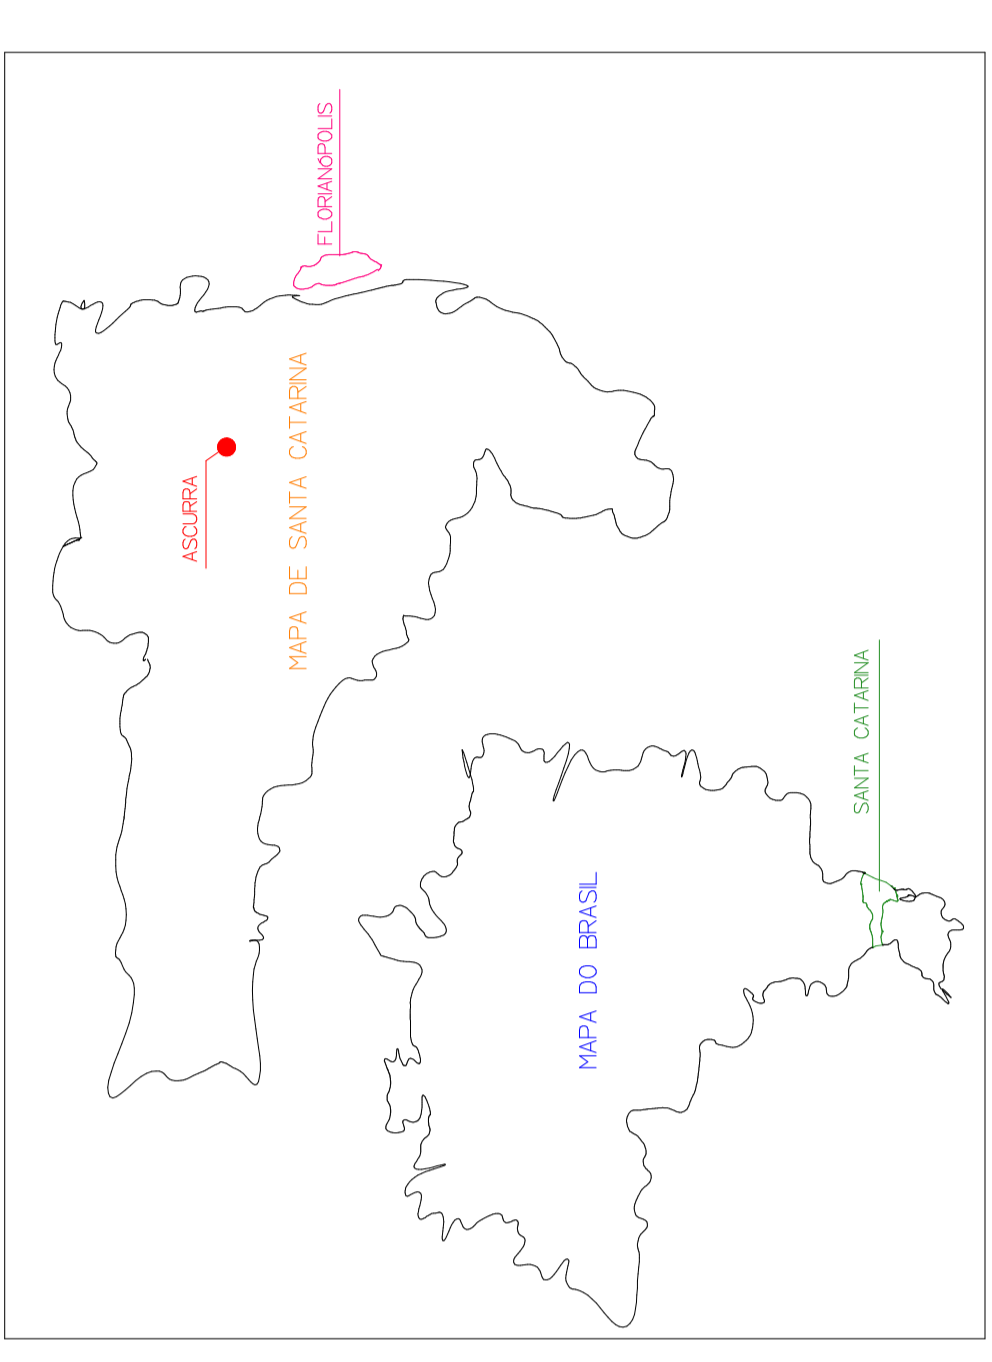


TABELA DE ÁREAS

LOCAL	PVTO	ÁREA
① GARAGEM	TÉRREO	A=77,63m ²
② ESCOLA PEQUENO PRINCIPE	TÉRREO	A=411,64m ²
③ MATERNAL	TÉRREO	A=174,13m ²
④ CRECHE	SUBSOLO	A=62,82m ²
⑤ CRECHE e UNID. SAÚDE FAMILIAR	TÉRREO	A=649,54m ²
⑥ CRECHE e UNID. SAÚDE FAMILIAR	SUPERIOR	A=493,19m ²
⑦ AREA EXTERNA COBERTA P/ CRIANÇAS	TÉRREO	A. 18,83m ²
⑧ AREA EXTERNA COBERTA P/ CRIANÇAS	TÉRREO	A. 12,56m ²
⑨ AREA ABERTA COBERTA ACESSO P/ PESSOAS	TÉRREO	A. 23,62m ²
⑩ AREA EXTERNA COBERTA P/ CRIANÇAS	TÉRREO	A. 12,23m ²
⑪ RESERVATÓRIO ELEVADO	TÉRREO	A. 26,52m ²
TOTAL		A. 1962,71 m²

LEGENDA:

	1 ANDAR
	2 ANDARES
	3 ANDARES

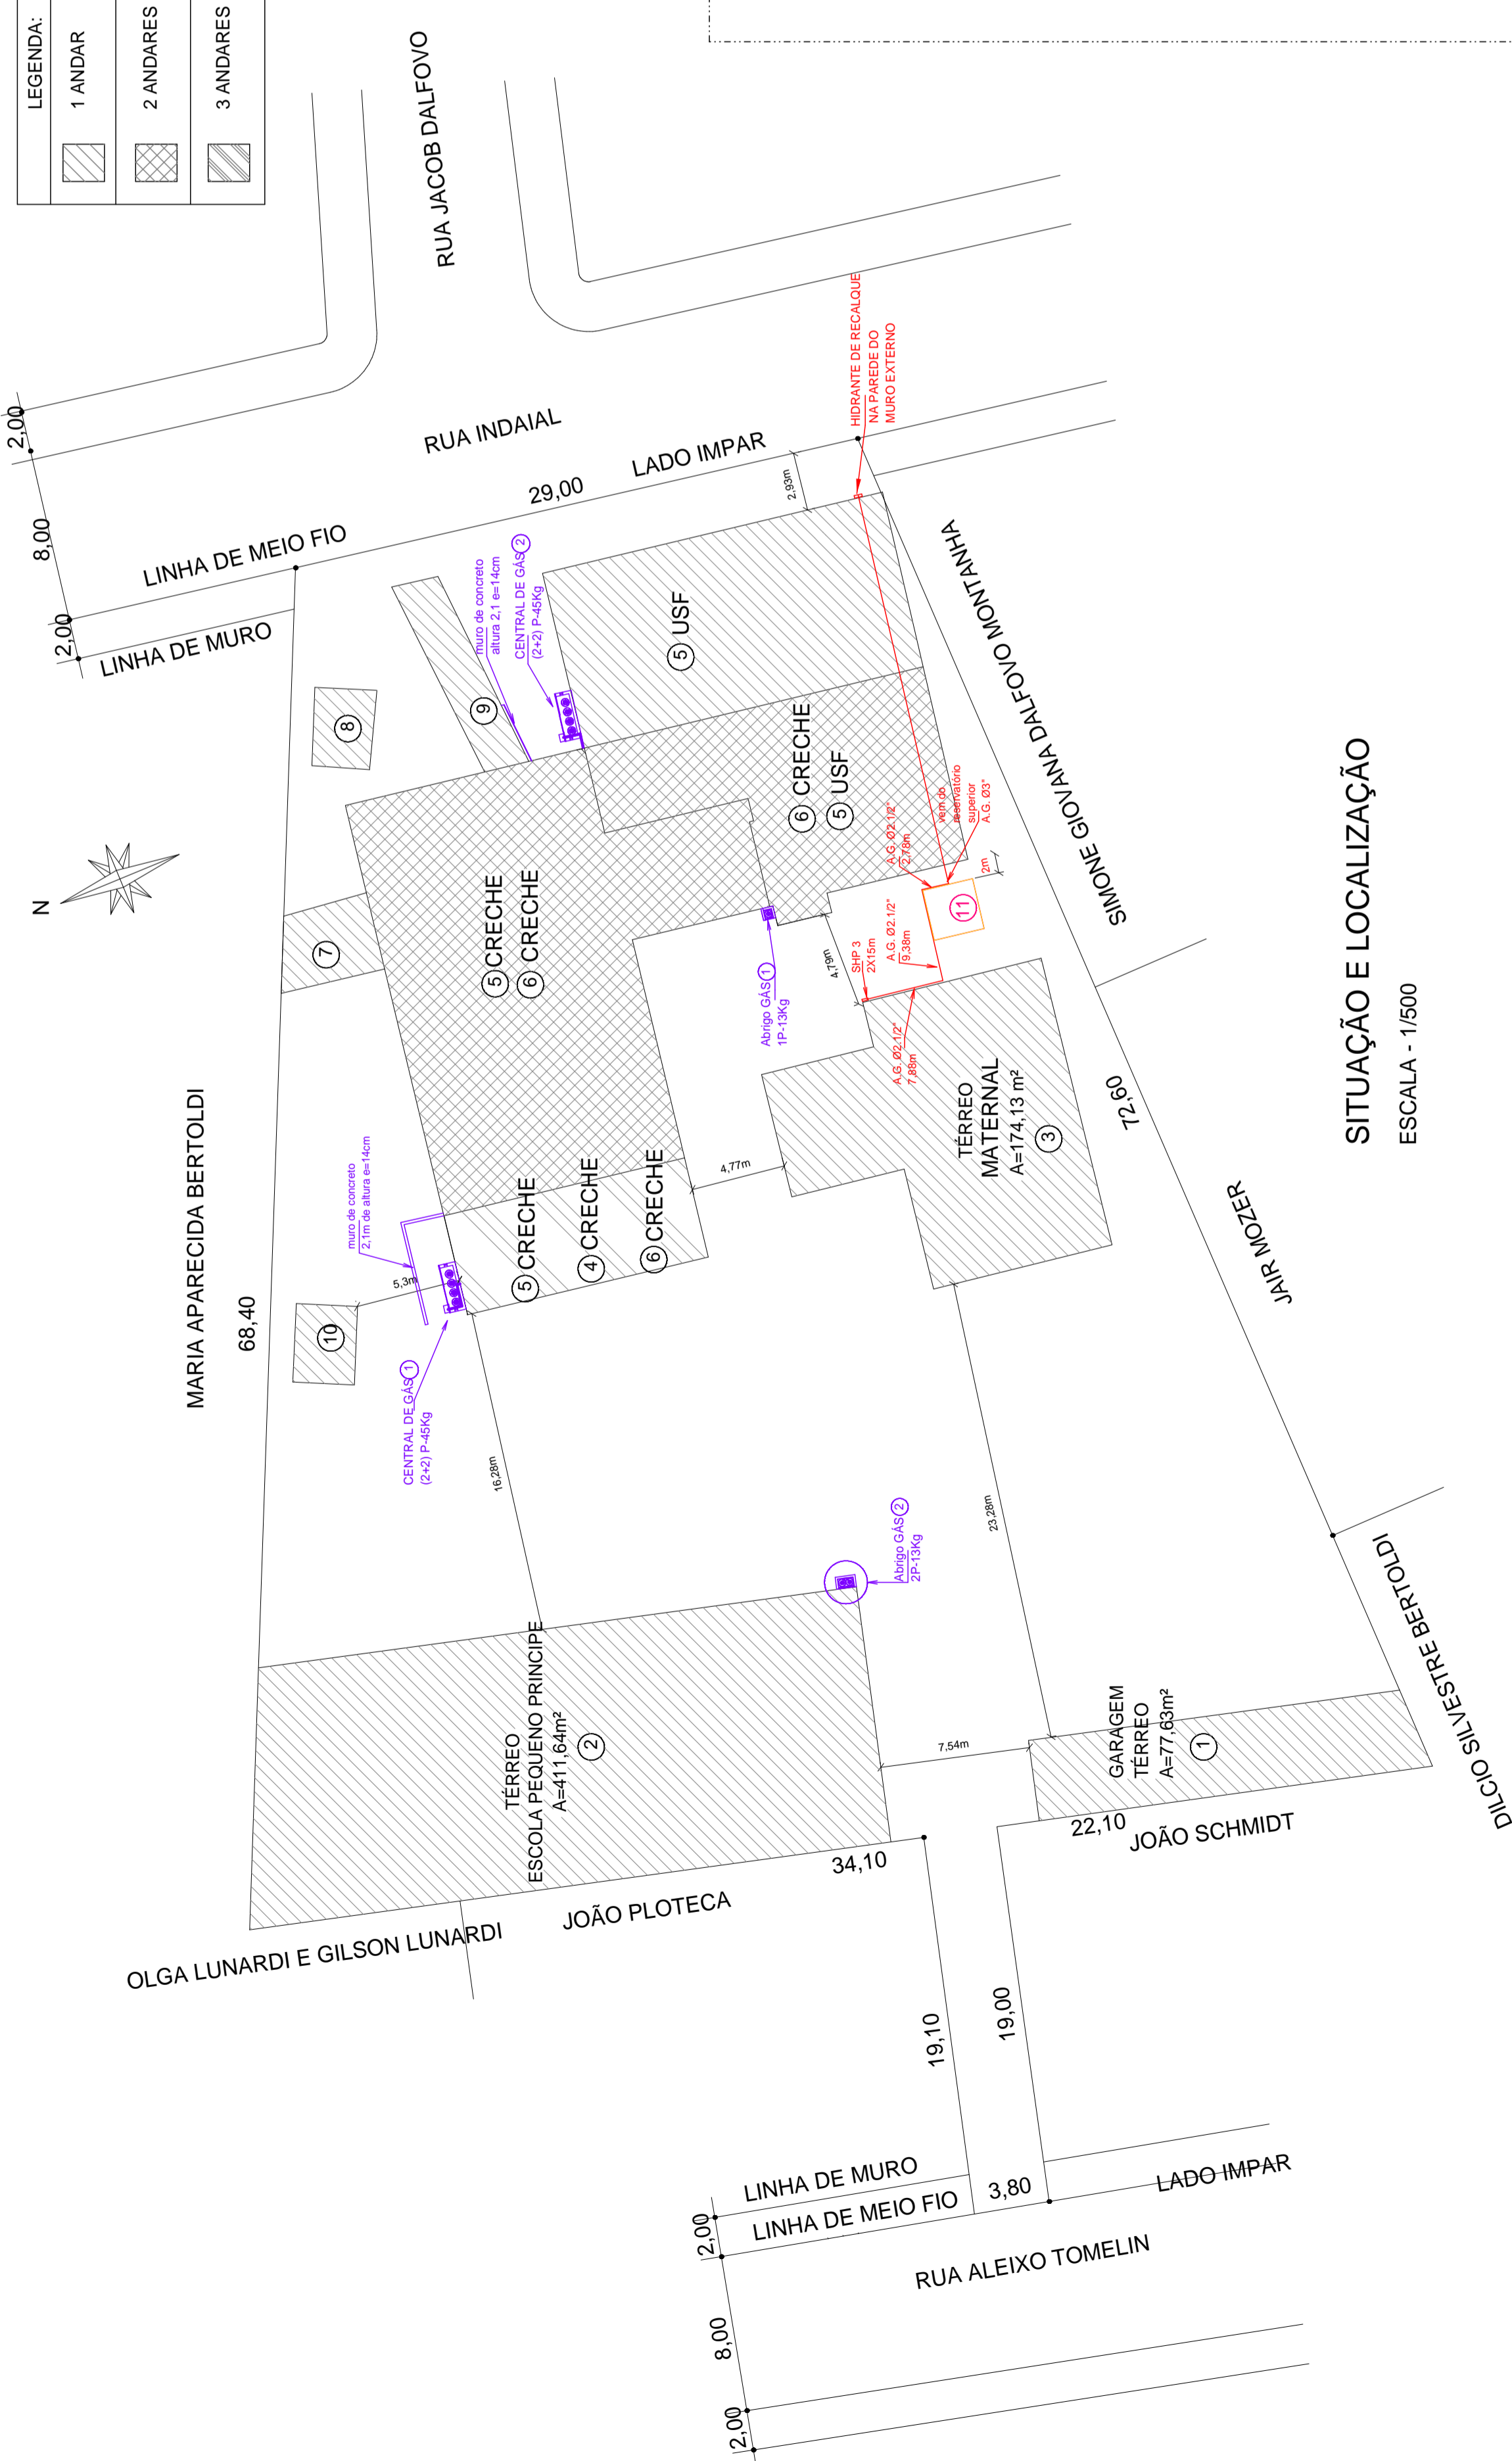

SITUAÇÃO E LOCALIZAÇÃO
ESCALA - 1/500

REVISÃO	MODIFICAÇÃO	RESPONSÁVEL	DATA
00	Emissão Inicial	Claudio Edson Duve	Maço/2015

OBSERVAÇÕES:
- QUALQUER ALTERAÇÃO NO PROJETO SÓ TERÁ VALIDADE SE AUTORIZADA POR ESCRITO PELO RESPONSÁVEL TÉCNICO



PREFEITURA:

OBSERVAÇÕES:
- RESERVA MEDIDAS NA OBRA, CONSULTAR PROJETOS COMPLEMENTARES, QUALQUER MODIFICAÇÃO DEPENDERÁ DE CONSULTA PRÉVIA DO ENGENHEIRO
- RESOLUÇÃO CONFEA 28/71, HAVENDO DIVERGÊNCIA ENTRE ESCALA E COTA PREVALERÁ A COTA.
- DIREITOS AUTORAIS RESERVADOS - DECRETO FEDERAL Nº 23.696 DE 11/12/03 - LEI FEDERAL Nº 5.194 DE 24/10/96 - LEI FEDERAL Nº 5.889/73 (REGULAMENTO O DIREITO AUTORA)
- RESOLUÇÃO Nº 208 DE 30/12/70 DO CONFEA, ÉTICA PROFISSIONAL - RESOLUÇÃO Nº 718 DE 28/07/70 DO CONFEA (TRIBUIÇÕES PROFISSIONAIS) - RESOLUÇÃO Nº 221 DE 29/08/74 DO CONFEA (A) AUTORES DO PROJETO CEBE O DIREITO DE VISTORAR PERIÓDICAMENTE A EXECUÇÃO DA OBRA.


CLAUDIO EDSON DUVE
 ENGENHEIRO CIVIL, SEGURANÇA CREAS-SC 038264-7 • REG. MAC. 250078288-3
 RUA ARISTILIANO BAHIOS Nº 1825 - BAIRRO CANTARAS CEP 91120-000 - FONE (FAX): 41 3282-3109 9952-4897 9952-4197 e-mail: eng@cedu.com.br
 Prestação de serviços em Projetos Arquitetônico, Estrutural, Elétrico, Hidro-Sanitários, Preventivo de Incêndio.

PROPRIETÁRIA(S):	ÁREA:
Prefeitura Municipal de ASCURRA	1.962,71m ²
OBRA:	
CENTRO DE EDUCAÇÃO INFANTIL DONA JÚLIA BONELLI ESF - UNIDADE ESTAÇÃO - ESTRATÉGIA DA SAÚDE DA FAMÍLIA	
REFERÊNCIA: PROJETO DE INSTALAÇÃO DE SISTEMAS DE PROTEÇÃO CONTRA INCÊNDIO E PÂNICO	
LOCAL:	
Rua Indaial, Nº 739 - Bairro: Estação - Ascurra - S.C.	
RESPONSÁVEL TÉCNICO:	PROPRIETÁRIO:
DESENHO: C.E.D.	ESCALA: INDICADA
	ARGUINHO: 008/09
	PREFEITURA MUNICIPAL DE ASCURRA CNPJ 03.026.47 • REG. MAC. 250078288-3