LEGENDA SISTEMA PREVENTIVO DE INCÊNDIO

SIMBOLOGIA	DESCRIÇÃO	SISTEMA
———	TUBULAÇÃO DE G.L.P. FGSC Ø INDICADO EM PLANTA BAIXA	INSTALAÇÃO GÁS COMBUSTÍVEL
VP	VENTILAÇÃO PERMANENTE PARA DEPENDÊNCIAS QUE CONTIVEREM APARELHO DE QUEIMA DE GLP	
	TERMINAL DE CONSUMO DE GLP PARA APARELHOS DE QUEIMA DE GLP	
RG	REGISTRO FECHO RÁPIDO Ø1/4" DE VOLTA	
F4 84 kcal/min	INDICAÇÃO DE APARELHO DE QUEIMA - FOGÃO COM NÚMERO DE BOCAS INDICADO	
led	LUMINÁRIA DE EMERGÊNCIA - AUTÔNOMA LÂMPADA 30 LEDS LUZ DO DIA 20mA - 1,5Vcc cada	ILUMINÁRIA EMERGÊNCIA
PQS	EXTINTOR DE PÓ QUÍMICO SECO (PQS) SINALIZAÇÃO DE PAREDE OU PILAR CAP. E N° CONFORME PLANTA BAIXA	PROTEÇÃO POR EXTINTORES
SAIDA	PLAQUETA DE INDICAÇÃO DE SAÍDA LUMINOSA COM BATERIA INCORPORADA 15w/24Vcc, FIXADA NO TETO.	SAÍDAS EMERGÊNCIA
SAIDA	PLAQUETA DE INDICAÇÃO DE SAÍDA LUMINOSA COM BATERIA INCORPORADA 15w/24Vcc, FIXADA ACIMA DA PORTA.	
SAIDA	PLAQUETA DE INDICAÇÃO DE SAÍDA LUMINOSA COM BATERIA INCORPORADA 15w/24Vcc, FIXADA NO TETO.	
PE-00	PLANO DE EMERGÊNCIA FIXADO NA PAREDE INDICANDO LOCAIS DOS EQUIPAMENTOS DE COMBATE A INCÊNCIO E ROTA DE FUGA.	
COG	GUARDA-CORPO METÁLICO OU MADEIRA h=110cm + CORRIMÃO METÁLICO OU MADEIRA h=85cm	
CO	CORRIMÃO METÁLICO OU MADEIRA h=85cm	
	PAREDE RESISTENTE AO FOGO POR 2 HORAS	
N° PVTO	PLAQUETA DE INDICAÇÃO N° PVTO	
LOTAÇÃO MÁ.X 000 PESSOAS	PLAQUETA DE INDICAÇÃO LOTAÇÃO MÁXIMA	
AC	ACIONADOR MANUAL TIPO SOBREPOR C/ SIRENE EMBUTIDA	SISTEMA ALARME
....	TUBULAÇÃO METÁLICA Ø3/4", PELO TETO, EXCETO QUANDO NÃO INDICADO, APARENTE, PARA SISTEMAS DE ALARME PARA PREVENÇÃO DE INCÊNDIO.	
	HIDRANTE DE PAREDE COM ABRIGO PARA MANGUEIRAS 1 Saída 1.1/2"	SISTEMA HIDRAÚLICO PREVENTIVO
———	TUBULAÇÃO DO S.H.P. - AGCC (AÇO GALVANIZADO COM COSTURA) DIÂMETRO INDICADO EM PLANTA BAIXA	
o	DESCIDA FITA ALUMÍNIO #3,17x22,22mm	PROTEÇÃO CONTRA DESCARGA ATMOSFÉRICA

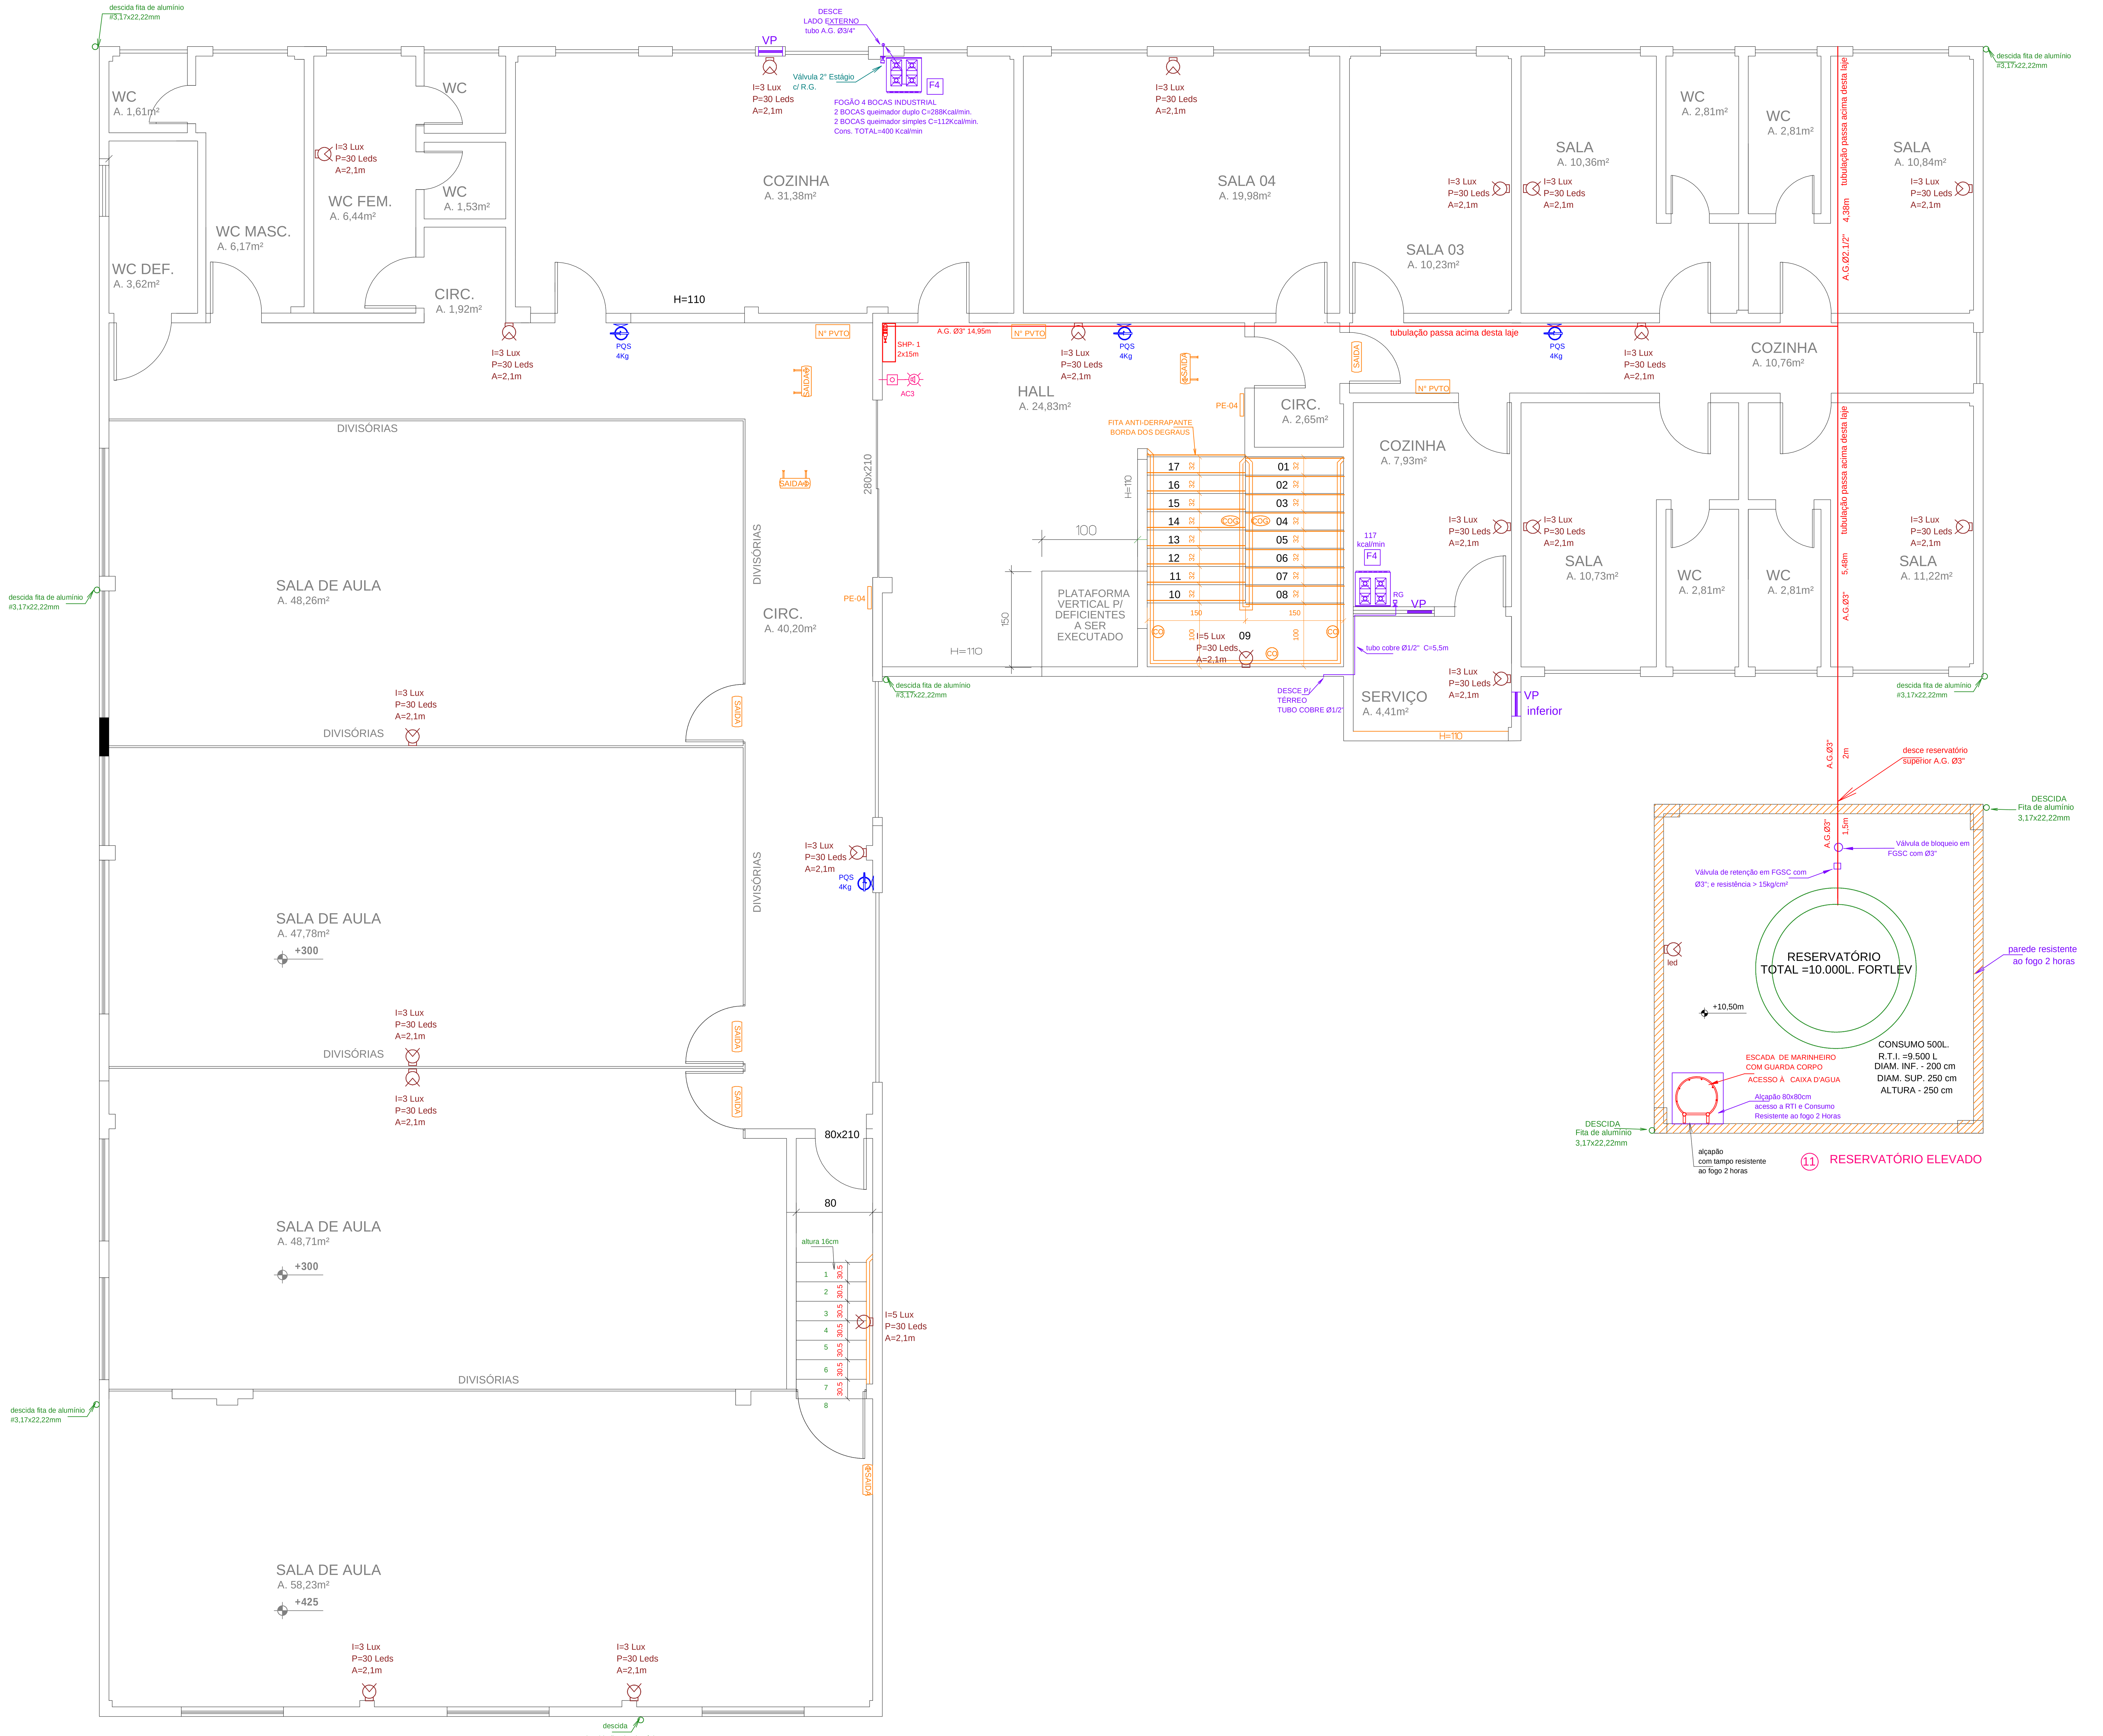

(6) PROJETO PREVENTIVO DE INCÊNDIO E PÂNICO SUPERIOR A=493,19m²
ESC:1:50 +3,15m

REVISÃO	MODIFICAÇÃO	RESPONSÁVEL	DATA
00	Emissão Inicial	Claudio Edson Duwe	Março/2015

OBSERVAÇÕES:
- QUALQUER ALTERAÇÃO NO PROJETO SÓ TERÁ VALIDADE SE AUTORIZADA POR ESCRITO PELO RESPONSÁVEL TÉCNICO

PREFEITURA:

OBSERVAÇÕES:
VERIFICAR MEDIDAS NA OBRA, CONSULTAR PROJETOS COMPLEMENTARES, QUALQUER MODIFICAÇÃO DEPENDERÁ DE CONSULTA PRÉVIA DO ENGENHEIRO
- RESOLUÇÃO CONFEA - 205/71. HAVENDO DIVERGÊNCIA ENTRE ESCALA E COTA PREVALECERÁ A COTA.
DIREITOS AUTORAIS RESERVADOS. - DECRETO FEDERAL Nº 23.569 DE 11/12/33. - LEI FEDERAL Nº 5.194 DE 24/12/66. - LEI FEDERAL Nº 5.988/73. (REGULAMENTA O DIREITO AUTORAL)
RESOLUÇÃO Nº 205 DE 30/12/70 DO CONFEA. (ÉTICA PROFISSIONAL) - RESOLUÇÃO Nº 218 DE 29/06/73 DO CONFEA (ATRIBUIÇÕES PROFISSIONAIS) - RESOLUÇÃO Nº 221 DE 29/08/74
DO CONFEA (AO AUTOR DO PROJETO CABE O DIREITO DE VISTORIAR PERIODICAMENTE A EXECUÇÃO DA OBRA).

CLAUDIO EDSON DUWE
ENGENHEIRO CIVIL, SEGURANÇA CREA-SC 038264-7 e REG. NAC. 250078288-3
RUA ARISTILIANO RAMOS N°1682 BAIRRO CAPITAIS CEP 89120000 TIMBÓ-S.C. FONE (FAX): 47 3382-3109 9952-4897 9952-4197 e-mail: engtec@flipp.com.br
Prestação de serviços em Projetos Arquitetônico, Estrutural, Elétrico, Hidro-Sanitários, Preventivo de Incêndio.

PROPRIETÁRIO(A): **Prefeitura Municipal de ASCURRA**

ÁREA: 1.962,71m²

OBRA: CENTRO DE EDUCAÇÃO INFANTIL DONA JÚLIA BONELLI
ESF - UNIDADE ESTAÇÃO - ESTRATÉGIA DA SAÚDE DA FAMÍLIA

REFERÊNCIA: PROJETO DE INSTALAÇÃO DE SISTEMAS DE PROTEÇÃO CONTRA INCÊNDIO E PÂNICO
PLANTA BAIXA (6)

LOCAL: Rua Indaial, N° 739 - Bairro: Estação - Ascurra -S.C.

PROJETO: PCI

RESPONSÁVEL TÉCNICO: CLAUDIO EDSON DUWE ENG. CIVIL, SEGURANÇA CREA-SC 038264-7 e REG. NAC. 250078288-3

PROPRIETÁRIO: PREFEITURA MUNICIPAL DE ASCURRA CNPJ 83.102.772.0001-61

DESENHO: C.E.D.

ESCALA: INDICADA

ARQUIVO: 008/09

PRANCHA: 04

Exija papel proveniente de fontes renováveis. O Planeta agradece!
RECICLE
PARA MELHOR VISUALIZAÇÃO, SUGERIMOS PLOTAR COLORIDO.

Engenheiro Civil, Segurança e Eletrotécnico
Crea/SC 038264-7
Duwe, Claudio Edson