


QUADRO DE ÁREAS	
EXTENSÃO DA VIA	----- 350,00 metros
LARGURA DA VIA	----- 8,00 metros
LARGURA DO PASSEIO	----- 2,00 metros
ÁREA A PAVIMENTAR COM REPERFILAGEM	----- 2.800,00 m²
ÁREA A PAVIMENTAR COM (CBUQ)	----- 2.660,00 m²

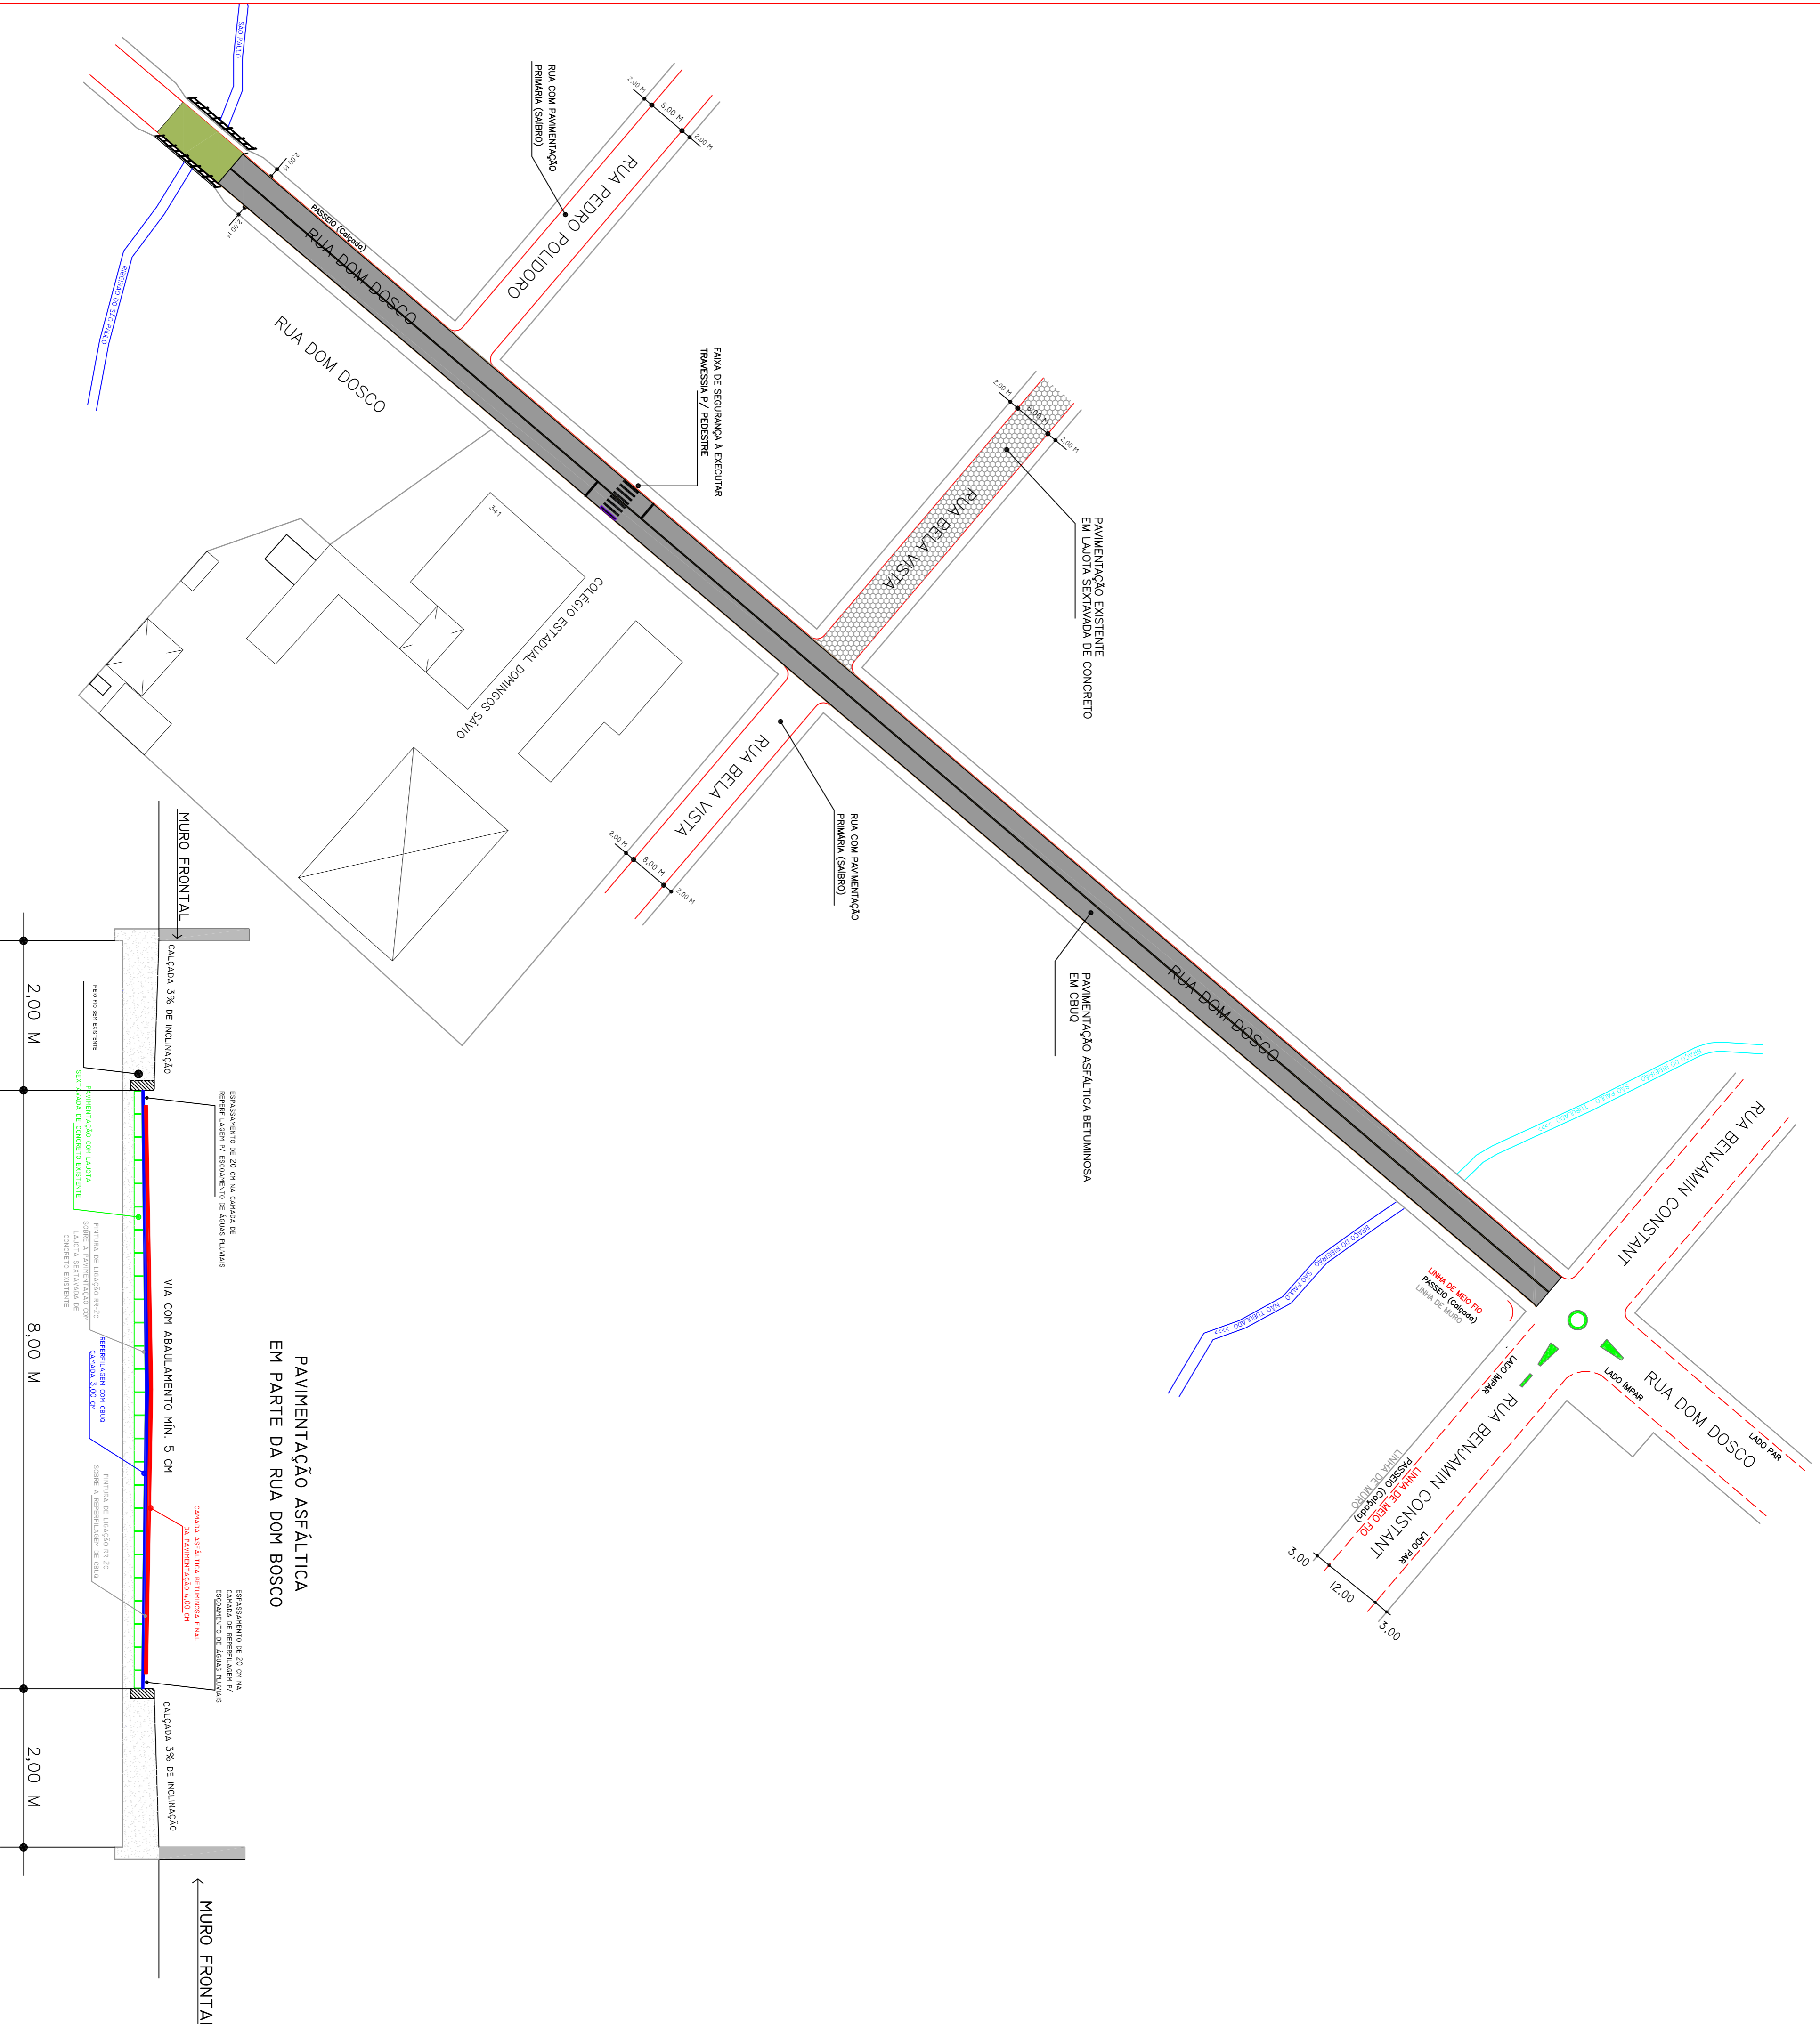

LOCALIZAÇÃO E SITUAÇÃO DA PAVIMENTAÇÃO EXISTENTE
EM PARTE DA RUA DOM BOSCO - BAIRRO: CENTRO - ASCURRA/SC

ELIOSMAR DE MOURA

ENGR. CIVIL
CREFISCO 069 423-7

PREFEITURA MUNICIPAL

DESCRIÇÃO

PAVIMENTAÇÃO ASFÁLTICA

FAIXADE SEGURANÇA -

TRAVESSIA PARA PEDESTRE

PERFIL TRANSVERSAL DA RUA

A SER PAVIMENTADA

ÁREA TOTAL

2.800,00M2

ESCALA

INDICADA EM METROS

ARQUIVO

DATA

FRANQUIA

MAIO/2016

02