


QUADRO DE REPERFILAGEM

Aproximadamente 235,16 m² de asfalto existente danificado e buracos

QUADRO DE ÁREAS

EXTENSÃO DAS VIAS	-----	37,20 metros
LARGURA DA VIA	-----	12,00 metros
LARGURA DO PASSEIO	-----	2,00 / 2,50 metros
ÁREA DA VIA	-----	459,52 m²
ÁREA DE REPERFILAGEM DA RUA	-----	235,16 m²

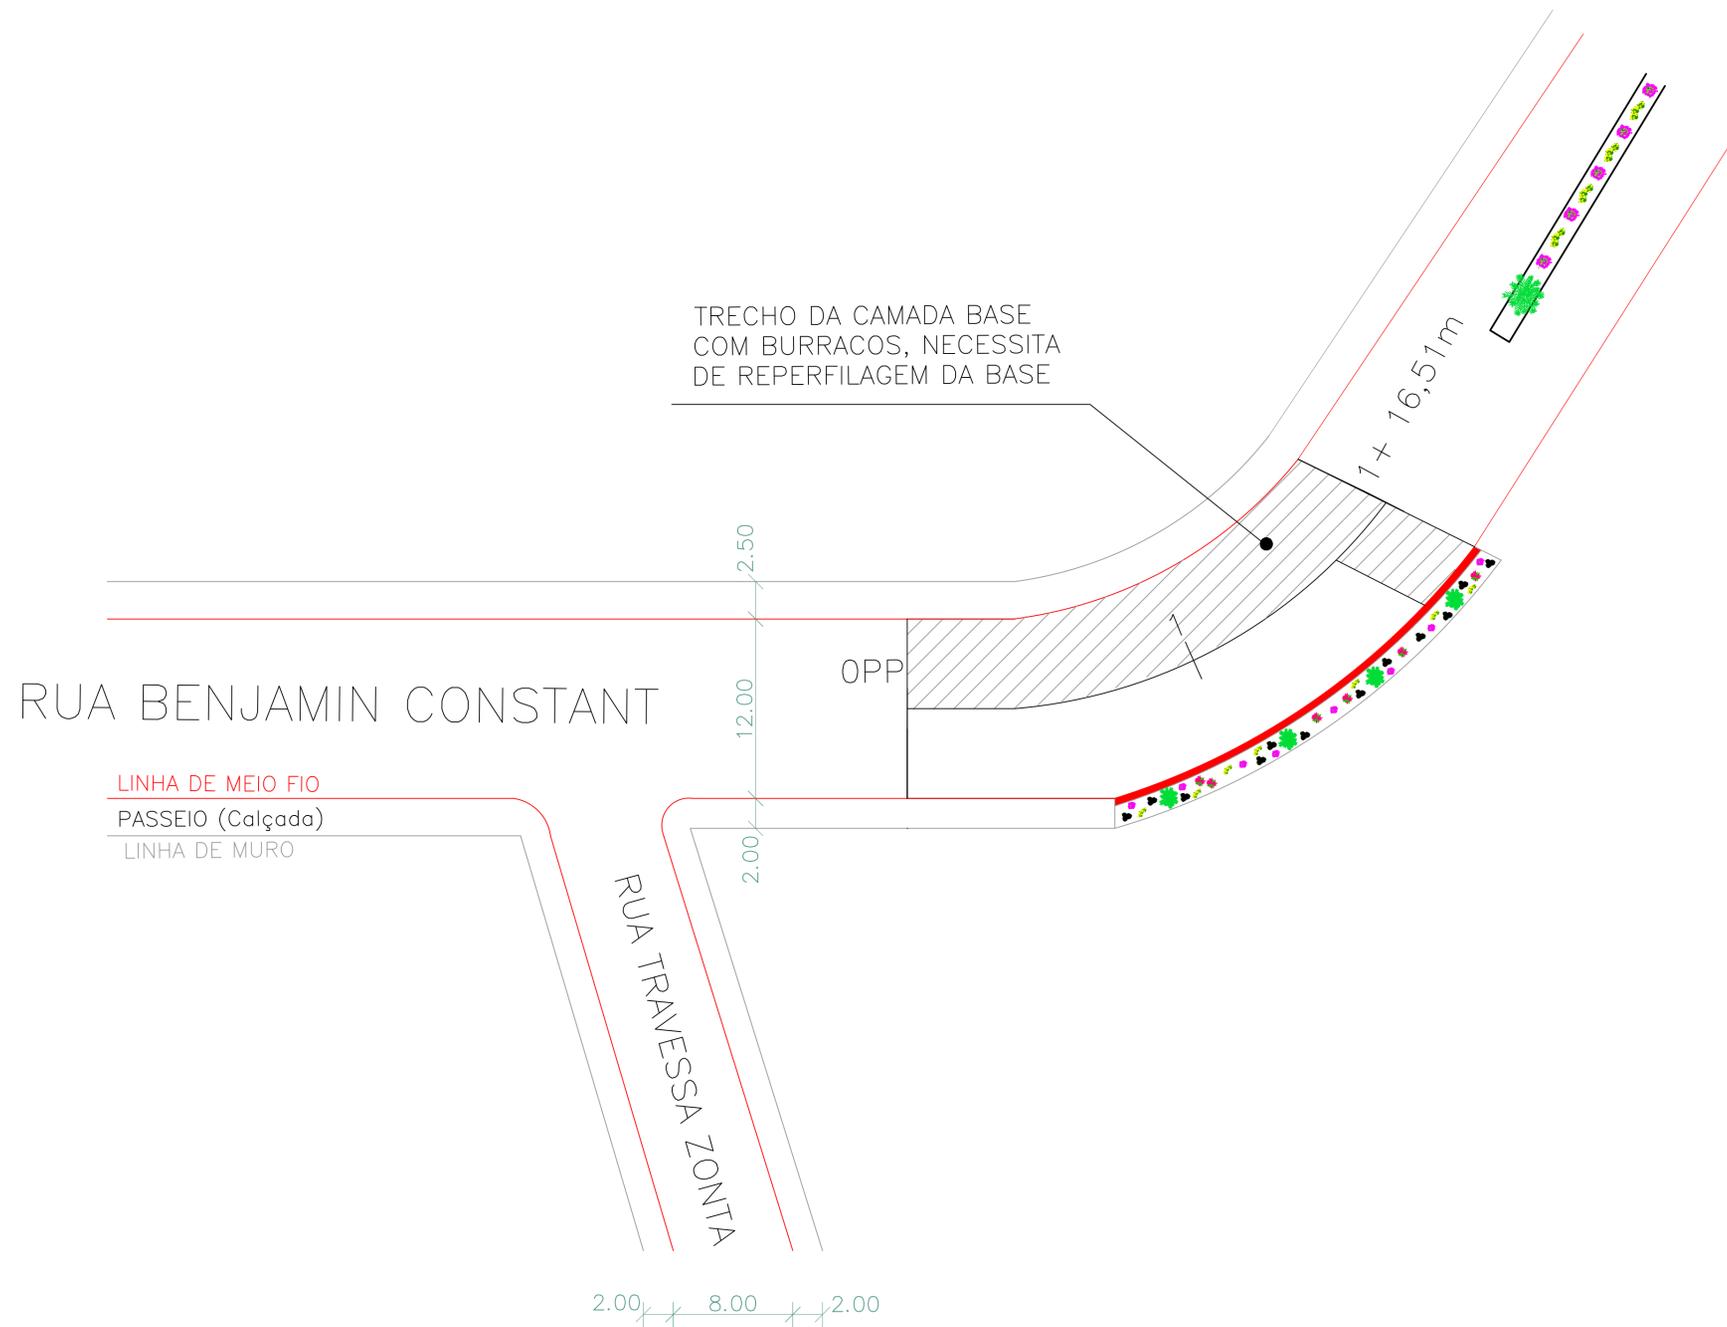

SITUAÇÃO EXISTENTE E ÁREAS DE REPERFILAGEM ASFÁLTICA



PREFEITURA MUNICIPAL DE ASCURRA

RUA BENJAMIN CONSTANT - BAIRRO CENTRO - ASCURRA/SC
(47)3383-0222

PROJETO DE PAVIMENTAÇÃO

RUA BENJAMIN CONSTANT - BAIRRO CENTRO - ASCURRA/SC

ELIOSMAR DE MOURA
ENGº CIVIL
CREA SC 066 423-7

PREFEITURA MUNICIPAL
DE ASCURRA

DESENHO / COAUTORIA	RAFAELA RÚBIA POSSAMAI	ÁREA TOTAL	459,52m²
DESCRIÇÃO	PROJETO DE SITUAÇÃO EXISTENTE E ÁREAS DE REPERFILAGEM ASFÁLTICA	ESCALA	INDICADA
		ARQUIVO	RUA PADRE JOÃO ROLANDO E RUA PADRE QUESTOR AVELINO DE BARROS
		DATA	JULHO / 2016
		PRANCHA	07