


QUADRO DE ÁREA DE PINTURA HORIZONTAL DA PAVIMENTAÇÃO

ÁREA FAIXAS CONTÍNUAS POR POLYLINE = 6,42 m<sup>2</sup>

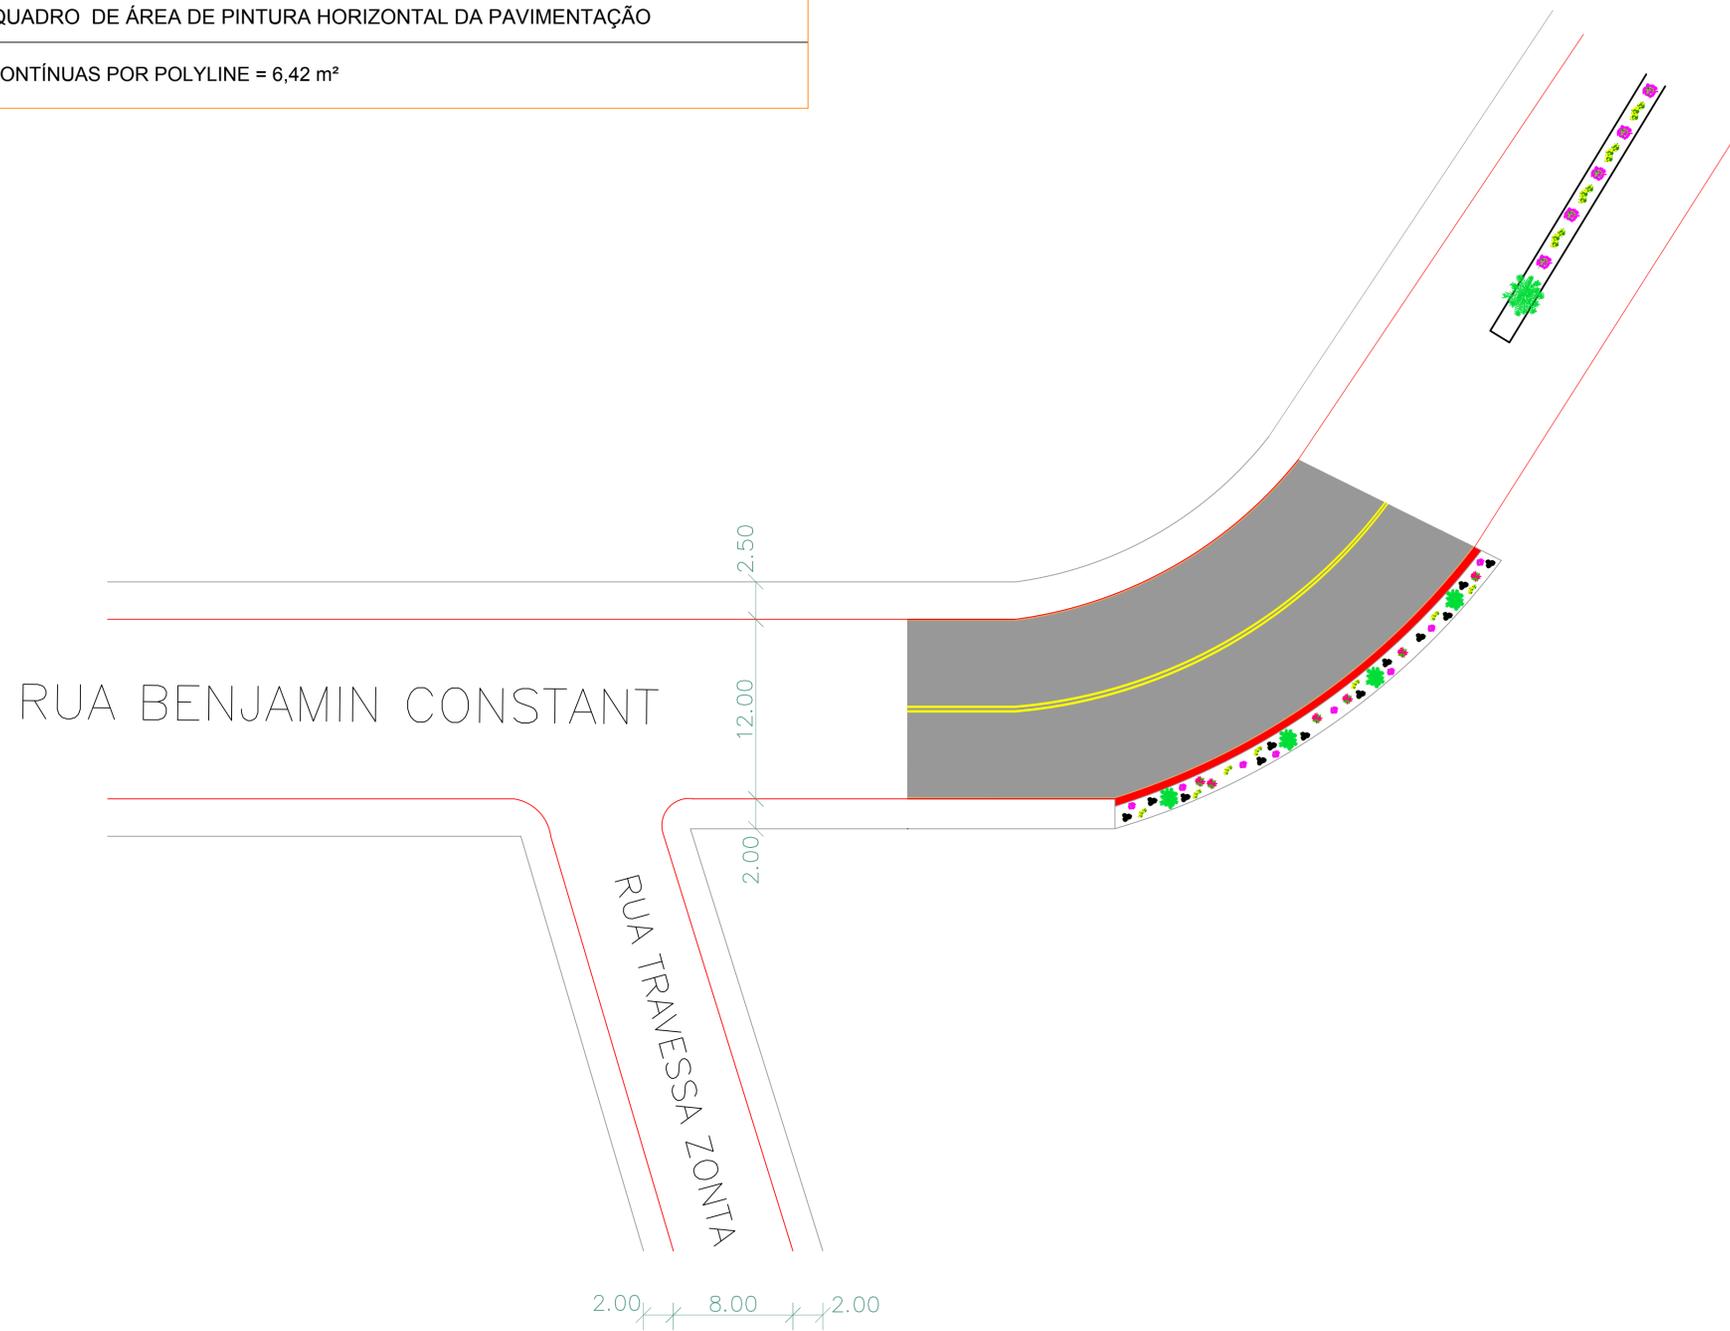

SINALIZAÇÃO HORIZONTAL DA PAVIMENTAÇÃO

DETALHE: FAIXA CONTÍNUA DUPLA



PREFEITURA MUNICIPAL DE ASCURRA

RUA BENJAMIN CONSTANT - BAIRRO CENTRO - ASCURRA/SC  
(47)3383-0222

PROJETO DE PAVIMENTAÇÃO

RUA BENJAMIN CONSTANT - BAIRRO CENTRO - ASCURRA/SC

ELIOSMAR DE MOURA  
ENG<sup>o</sup> CIVIL  
CREA SC 066 423-7

PREFEITURA MUNICIPAL  
DE ASCURRA

DESENHO / COAUTORIA	RAFAELA RÚBIA POSSAMAI	ÁREA TOTAL	459,52M <sup>2</sup>
DESCRIÇÃO	PROJETO DE SINALIZAÇÃO	ESCALA	INDICADA
		ARQUIVO	RUA PADRE JOÃO ROLANDO E RUA PADRE QUESTOR AVELINO DE BARROS
		DATA	JULHO / 2016
		PRANCHA	09