


**QUADRO DE REPERFILAGEM**

Aproximadamente 40,00 metros de asfalto existente danificado e burracos: 40,00 m x 8,00 m = 320,00 m<sup>2</sup>

**QUADRO DE ÁREAS**

EXTENSÃO DAS VIAS	-----	126,00 metros
LARGURA DA VIA	-----	8,00 metros
LARGURA DO PASSEIO	-----	2,00 metros
ÁREAS DAS VIA	-----	1.008,00 m <sup>2</sup>
ÁREA DE REPERFILAGEM DA RUA	-----	320,00 m <sup>2</sup>

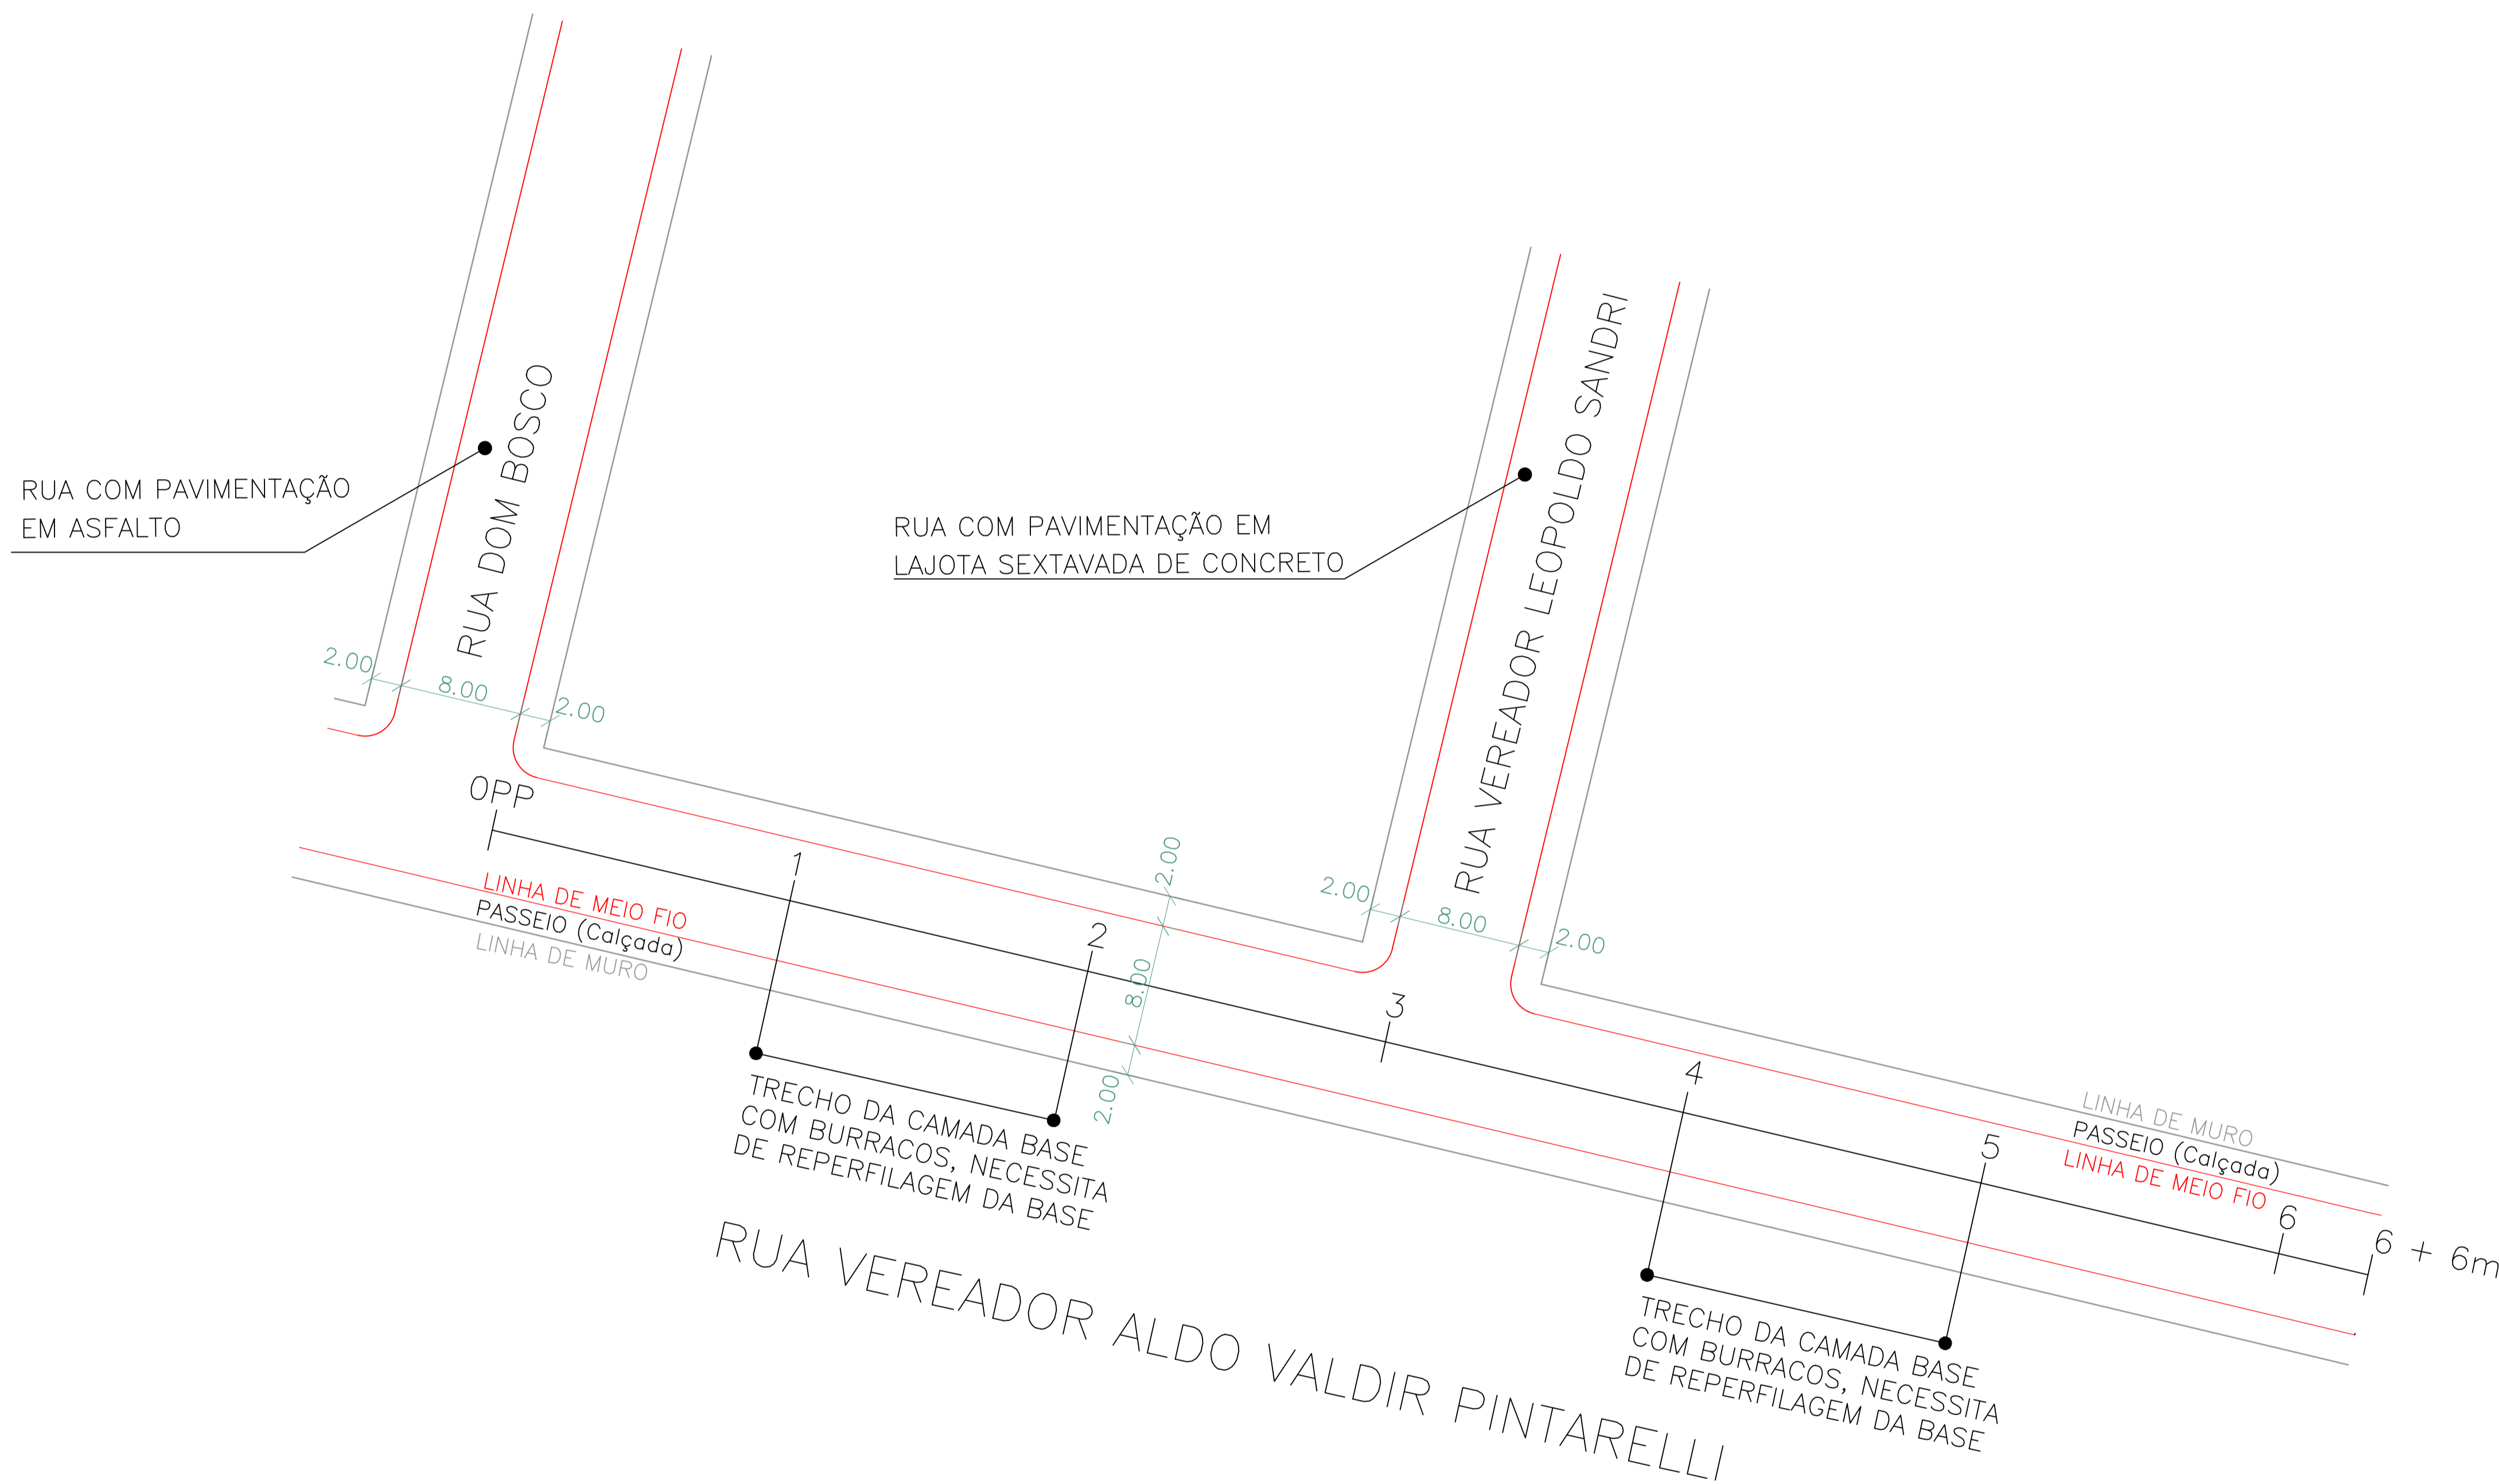

**SITUAÇÃO EXISTENTE E ÁREAS DE REPERFILAGEM ASFÁLTICA**



**PREFEITURA MUNICIPAL DE ASCURRA**

RUA BENJAMIN CONSTANT - BAIRRO CENTRO - ASCURRA/SC  
(47)3383-0222

**PROJETO DE PAVIMENTAÇÃO**

RUA VEREADOR ALDO VALDIR PINTARELLI - BAIRRO CENTRO - ASCURRA/SC

ELIOSMAR DE MOURA  
ENG<sup>o</sup> CIVIL  
CREA SC 066 423-7

PREFEITURA MUNICIPAL DE ASCURRA

DESENHO / COAUTORIA	RAFAELA RÚBIA POSSAMAÍ	ÁREA TOTAL	1.008,00m <sup>2</sup>
DESCRIÇÃO	PROJETO DE IMPLANTAÇÃO DETALHE REPERFILAGEM C/ CBUQ.	ESCALA	INDICADA
		ARQUIVO	RUA VER. ALDO VALDIR PINTARELLI

DATA  
NOVEMBRO / 2016

PRANCHA  
01