


QUADRO DE ÁREA DA PAVIMENTAÇÃO

RUA = 126,00 metros (compr.) x 8,00 metros (largura da via) = 1.008,00 m²

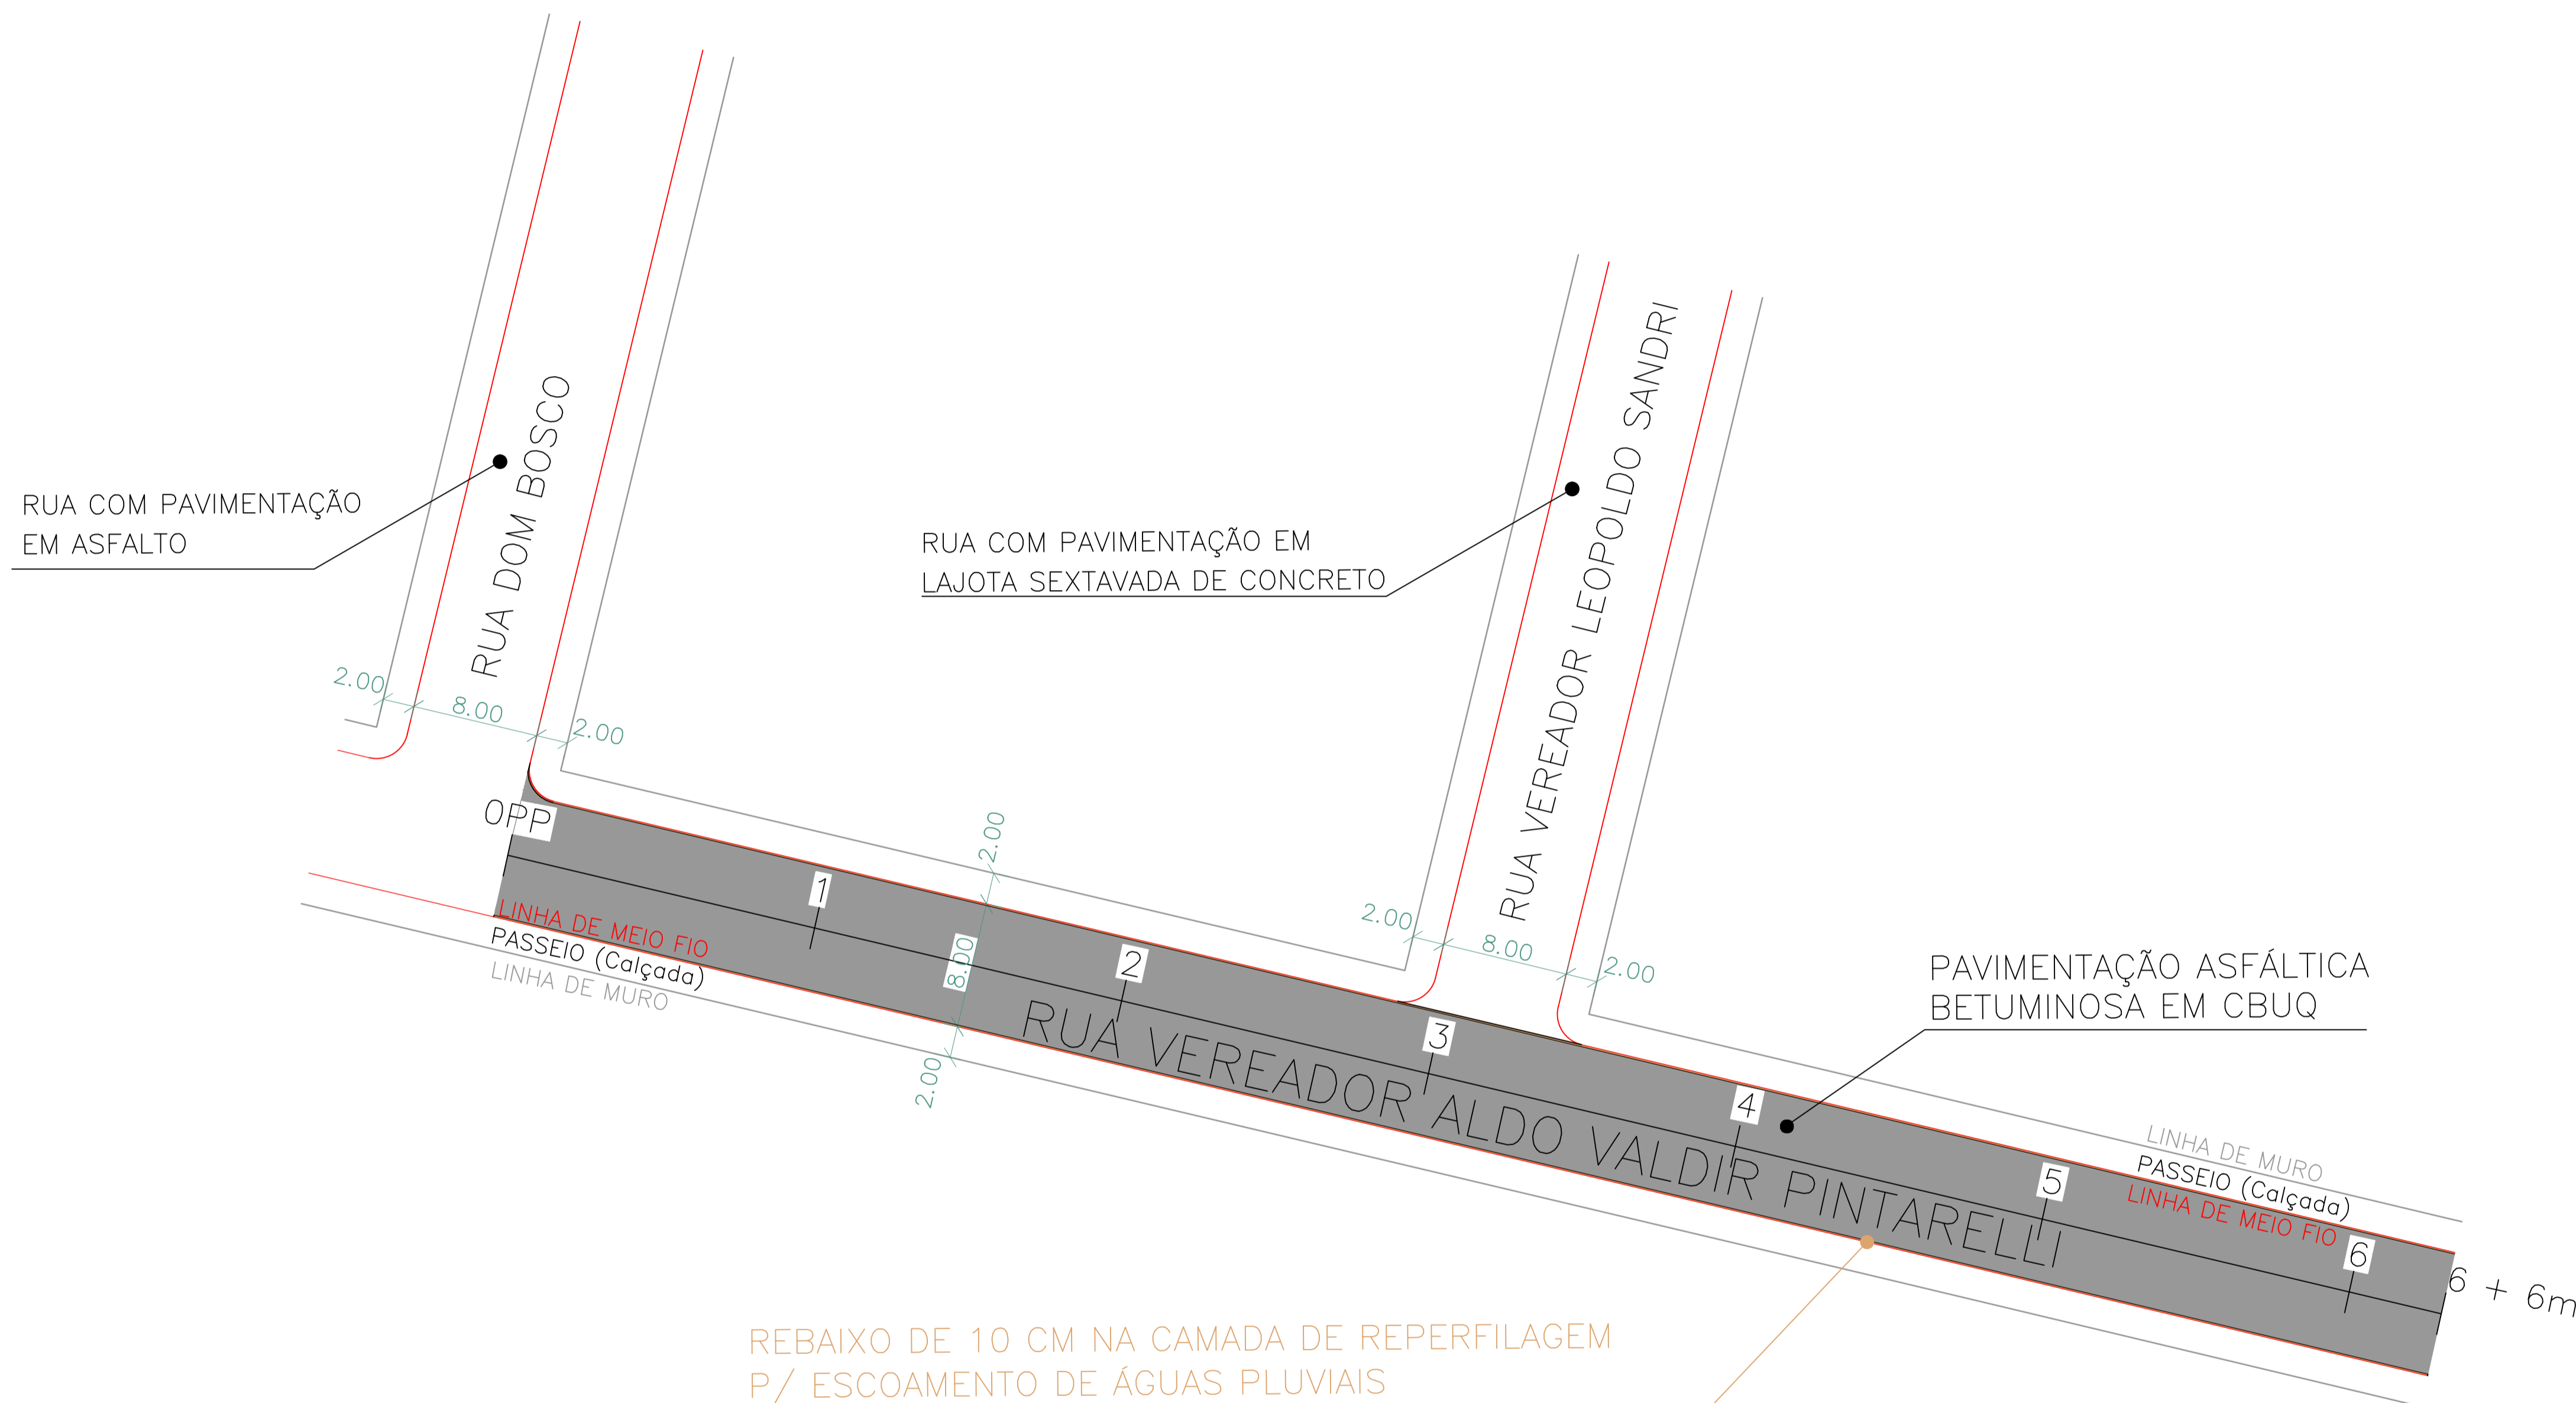

PAVIMENTAÇÃO ASFÁLTICA



PREFEITURA MUNICIPAL DE ASCURRA

RUA BENJAMIN CONSTANT - BAIRRO CENTRO - ASCURRA/SC
(47)3383-0222

PROJETO DE PAVIMENTAÇÃO

RUA VEREADOR ALDO VALDIR PINTARELLI - BAIRRO: CENTRO
ASCURRA/SC

ELIOSMAR DE MOURA
ENG^o CIVIL
CREA SC 066 423-7

PREFEITURA MUNICIPAL
DE ASCURRA

DESENHO / COAUTORIA	ÁREA TOTAL	1.008,00m ²
RAFAELA RÚBIA POSSAMAÍ	ESCALA	INDICADA
DESCRIÇÃO	ARQUIVO	RUA VER. ALDO VALDIR PINTARELLI
PROJETO DE PAVIMENTAÇÃO	DATA	NOVEMBRO / 2016
	PRANCHA	02